


A terv az állami allapadatok felhasználásával készült.
A terv a hatályos településszerkezeti terv felhasználásával készült.

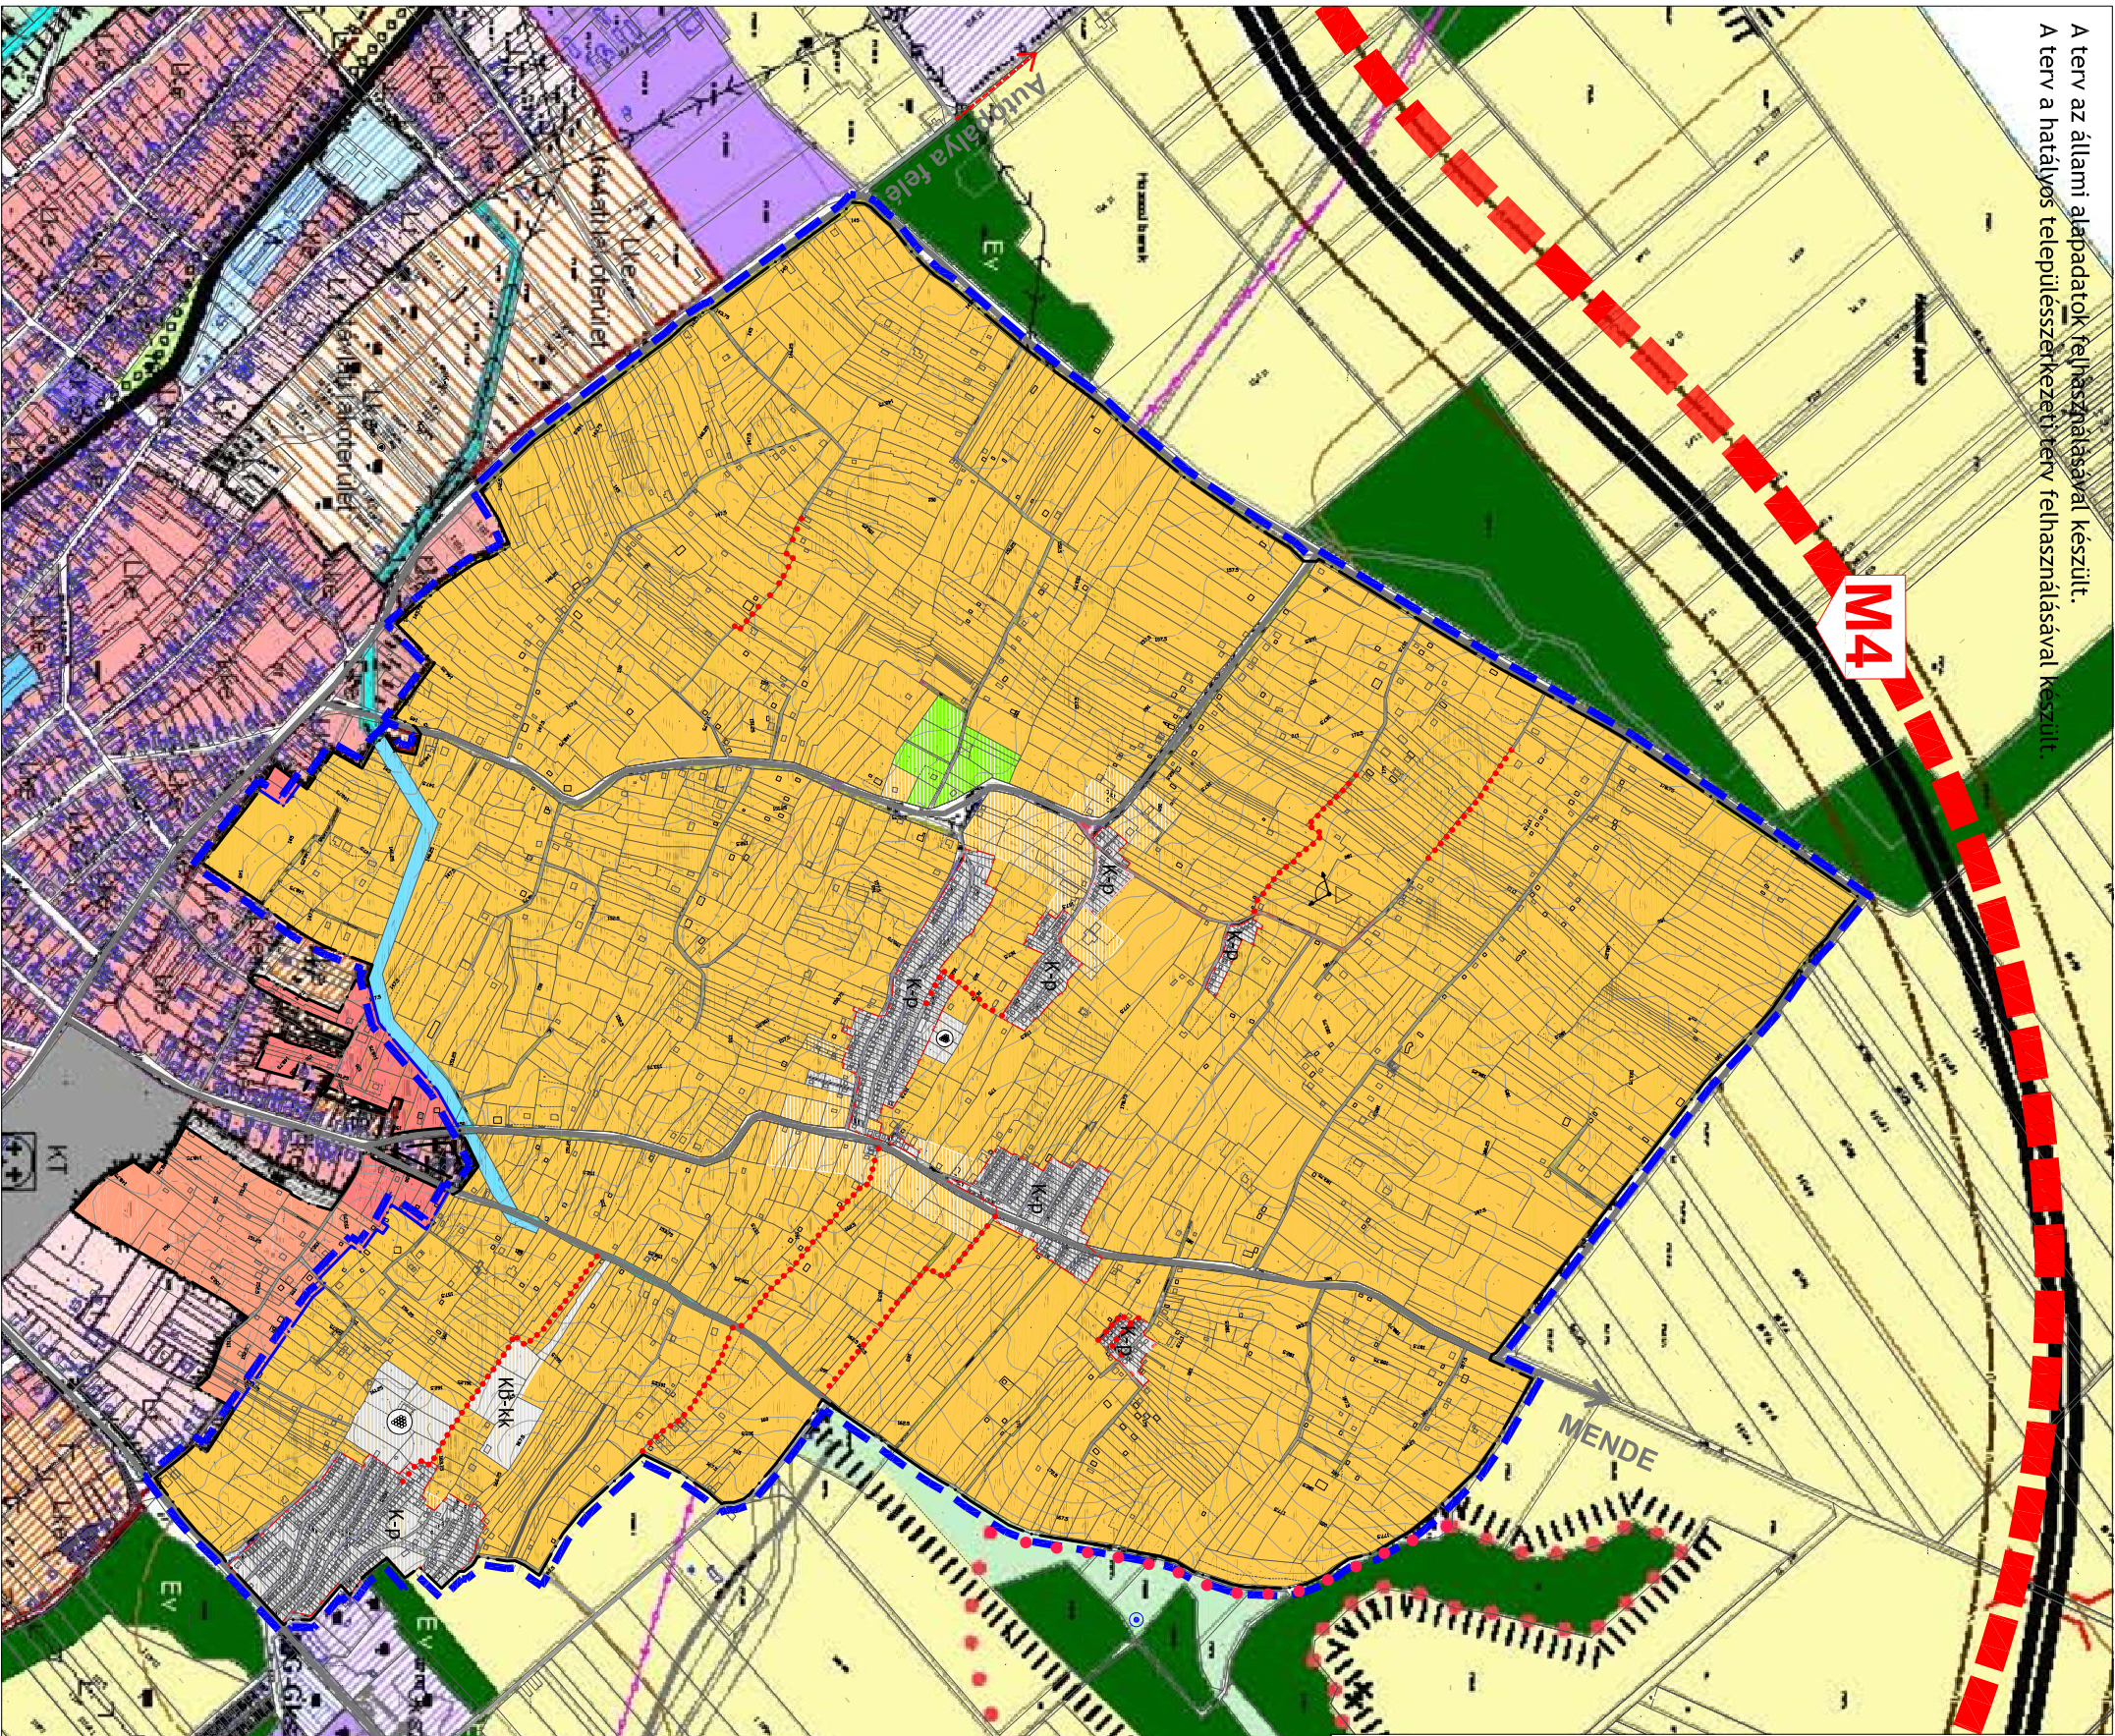

JELMAGYARÁZAT

- Egykori zártkert határa
- Tervezési terület (Strázsahegy) határa
- TERÜLETFELHASZNÁLÁSOK**
- Beépítésre szánt terület
- K-P Különleges terület - pincefalu
- Különleges terület - borgazdaság
- Beépítésre nem szánt terület
- Zöldterület
- Kertes mezőgazdasági terület
- Különleges beépítésre nem szánt terület - közösségi központ
- Vízgazdálkodási terület, árok
- Funkcióváltással érintett terület

Tervezési terület határán kívül eső területek

- Beépítésre szánt terület
- Falusias lakóterület
- Kertvárosias lakóterület
- Kereskedelmi, szolgáltató gazdasági terület
- Különleges terület - temető
- Beépítésre nem szánt terület
- Erdőterület
- Általános mezőgazdasági terület - szántó
- Általános mezőgazdasági terület - gyeper

ÉRTÉKVEDELEM


- Helyi értékvédelmi terület

KÖZLEKEDÉS

- Tervezett gyorsforgalmi út
- Szerkezeti jelentőségű szőlőhegyi út
- Egyéb kiszolgáló út
- Szerkezeti jelentőségű gyalogos kapcsolat

EGYÉB

- Kilátó
- Forrás

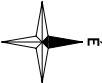

VÖLGYZUGOLY MŰHELY KFT.

2083 Solyvár, Bimbó u. 20.

Tel: 06 1 439-0490, 06 20 913-9575, 06 70 936-3221
vzm@vzm.hu



Településrendezés

- Ferik Tünde, vezető településrendező tervező (TT/IE 13-1259)
- Bérczi Szabolcs okl. településmérnök okl. környezetgazdálkodási agrármérnök
- Sziliágyi Hajnalka okl. tájépítésmérnök TK 01-5257
- Tóth Attila, okl. építőmérnök, közlekedéstervező (KId-1 01-10559) (TP-Terv Mérnöki Iroda Kft.)
- Hanczár Emőke, okl. építőmérnök (MK-01-2418) (KÉSZ Kft.)

MONOR, STRÁZSAHEGY

TELEPÜLÉSSZERKEZETI TERV MÓDOSÍTÁSA (TSZT-M)

1. melléklet a 330/2015. (VI.18.) sz. határozathoz

M=1:10 000

2015. február

VZM 1187/1/11

monor_szerk_150206.dwg