


Monor

M=1:100

Meglevő 3112. j. út mintakeresztmetszele belterületen

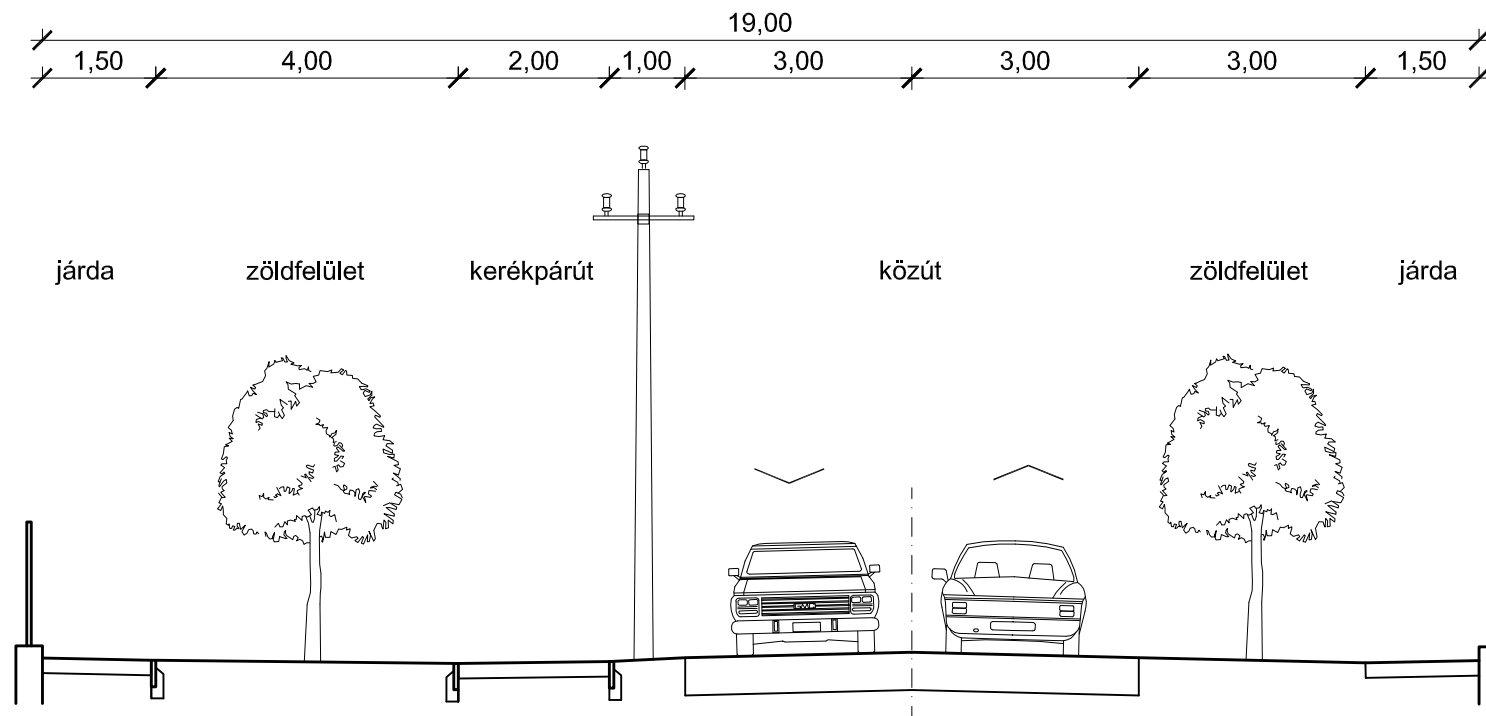

tervező: Tóth Attila
K1d-1, KÉ-T 01-10559