


Monor

M=1:100

Meglevő 4. sz. út mintakeresztszelvénye külterületen

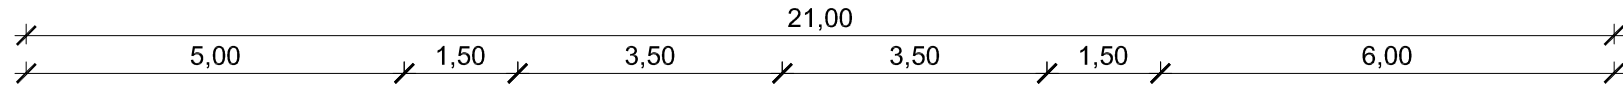


zöldsáv

árok

közút

árok

zöldsáv

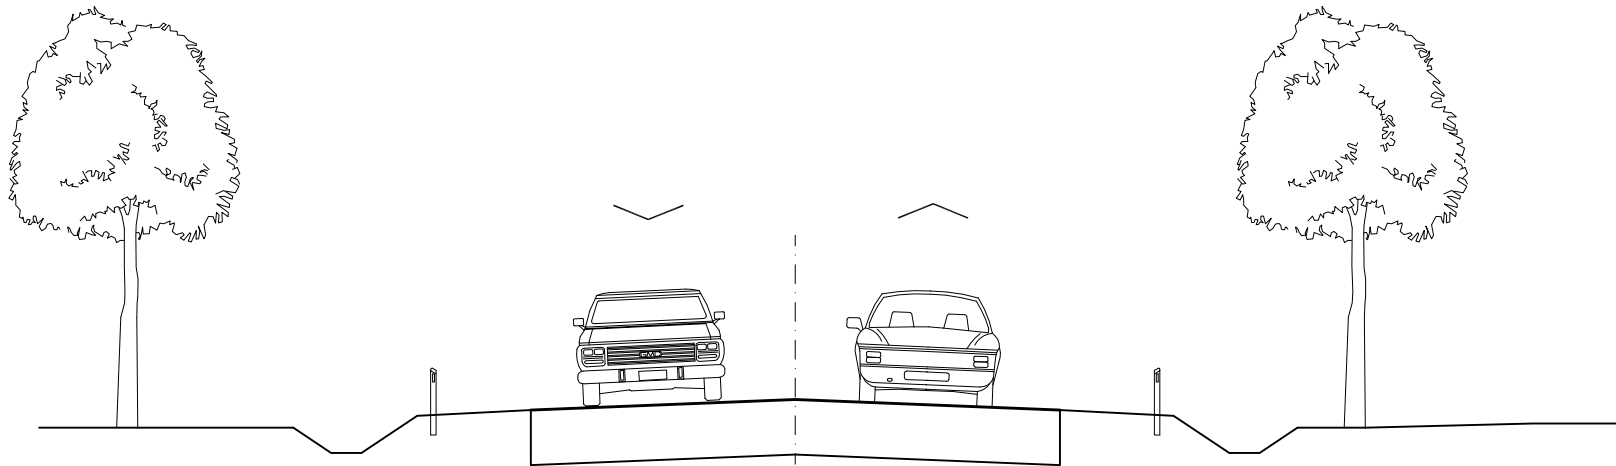

tervező: Tóth Attila
K1d-1, KÉ-T 01-10559