


Pályázati Határidő 2017.december 31.

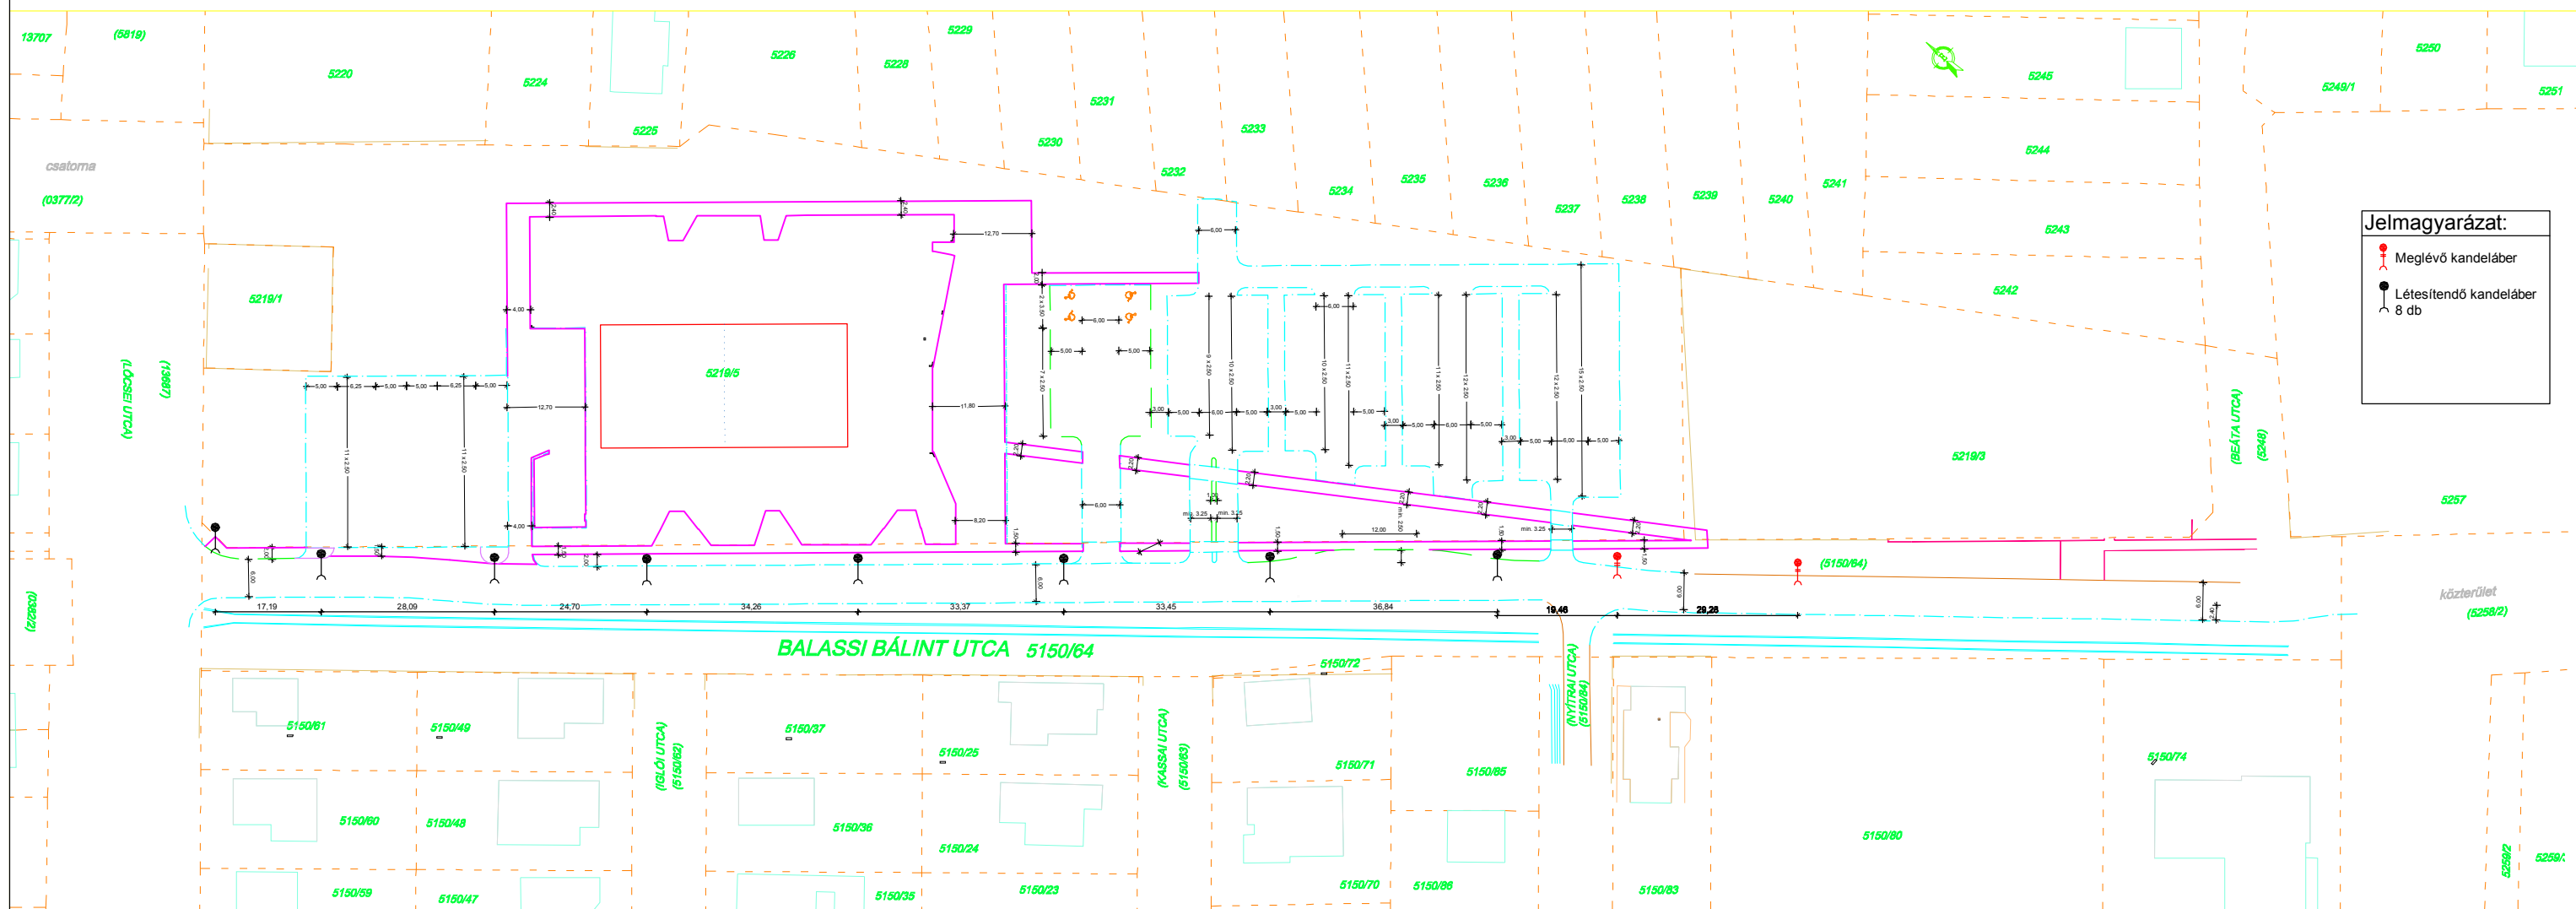

Monor, Balassi Bálint utcai közvilágítás fejlesztése, 8 db kandeláber kiépítésének javasolt helyei.