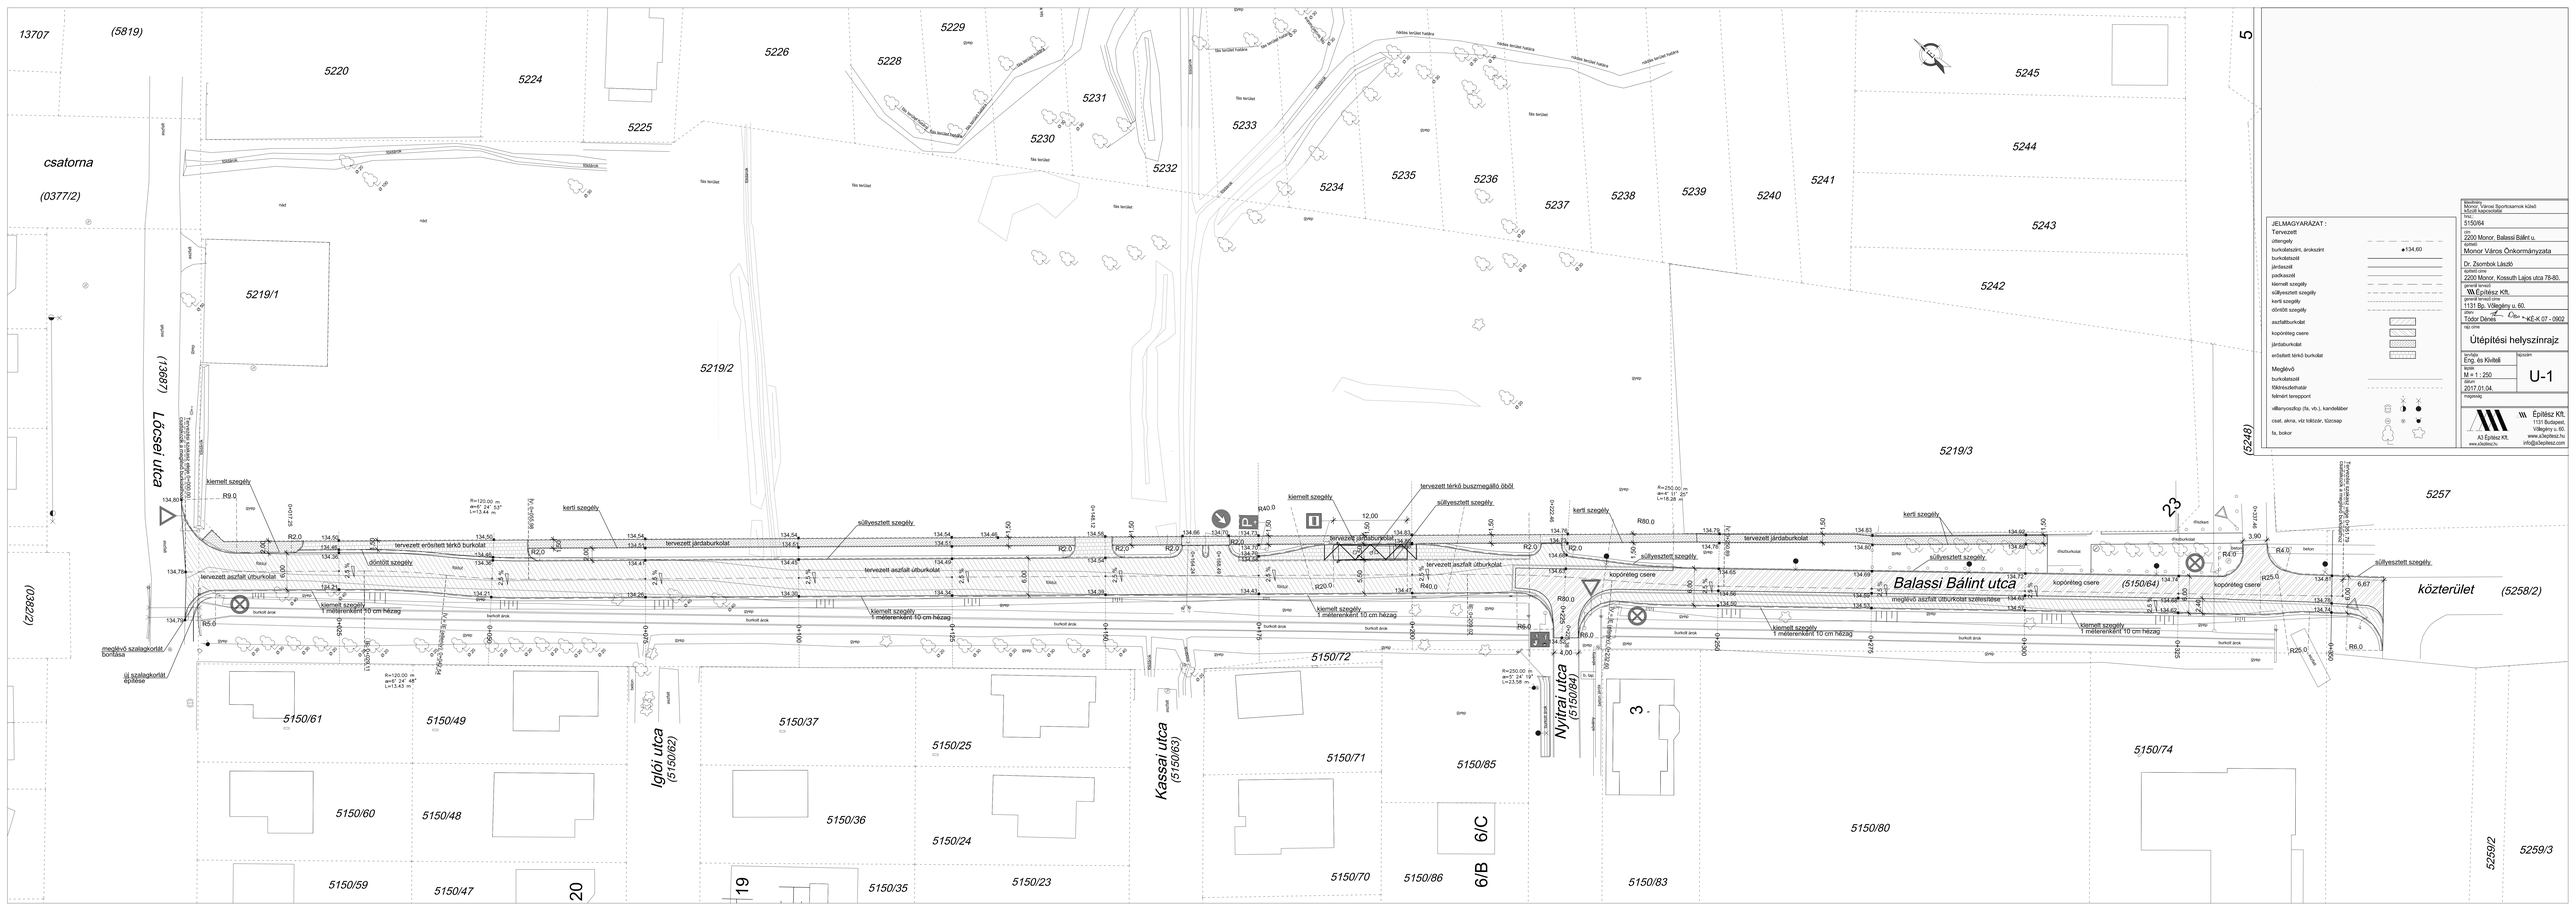
JELMAGYARÁZAT :
Tervezett
útlengely
burkolatszint, árokszint
burkolatszél
járdaszél
padkaszél
kiemelt szegély
süllyesztett szegély
kerti szegély
döntött szegély
aszfaltburkolat
kopóréteg csere
járdaburkolat
erősített térkő burkolat
Meglévő
burkolatszél
tűzcsapkészlet
felmért tereppont
villanyoszlop (fa, vb.), kandelláber
csat. akna, víz tolózár, tűzcsap
fa, bokor
134.60
KÉ-K 07 - 0902
Építész Kft.
1131 Budapest, Videgány u. 60.
A3 Építész Kft.
www.a3epitesz.hu
info@a3epitesz.com
Építész
Ing. és Kvtárs
M = 1 : 250
2017.01.04.
U-1
Balassi Bálint utca
közterület
Lőcsei utca
Iglói utca
Kassai utca
Nyitrai utca
csatorna
kiemelt szegély
süllyesztett szegély
kerti szegély
döntött szegély
tervezett járdaburkolat
tervezett asfalt útburkolat
tervezett erősített térkő burkolat
kopóréteg csere
meglévő asfalt útburkolat szélesítése
kiemelt szegély 1 méterenként 10 cm hézag
tervezett térkő buszmegálló öböl
meglévő szalagkorlát bontása
új szalagkorlát építése
5150/72
5150/71
5150/85
5150/74
5150/80
5150/61
5150/49
5150/60
5150/48
5150/59
5150/47
5150/37
5150/25
5150/36
5150/24
5150/35
5150/23
5150/70
5150/86
5150/83
5219/1
5219/2
5219/3
5220
5224
5225
5226
5228
5229
5230
5231
5232
5233
5234
5235
5236
5237
5238
5239
5240
5241
5242
5243
5244
5245
5257
5258/2
5259/2
5259/3
(5819)
13707
(0377/2)
(13687)
(0382/2)
(5248)
(5150/64)
(5150/84)
(5150/62)
(5150/63)
6/B
6/C
19
20
23
3
5