




MONOR  
Balassi Bálint utca  
új út és járda kialakítása

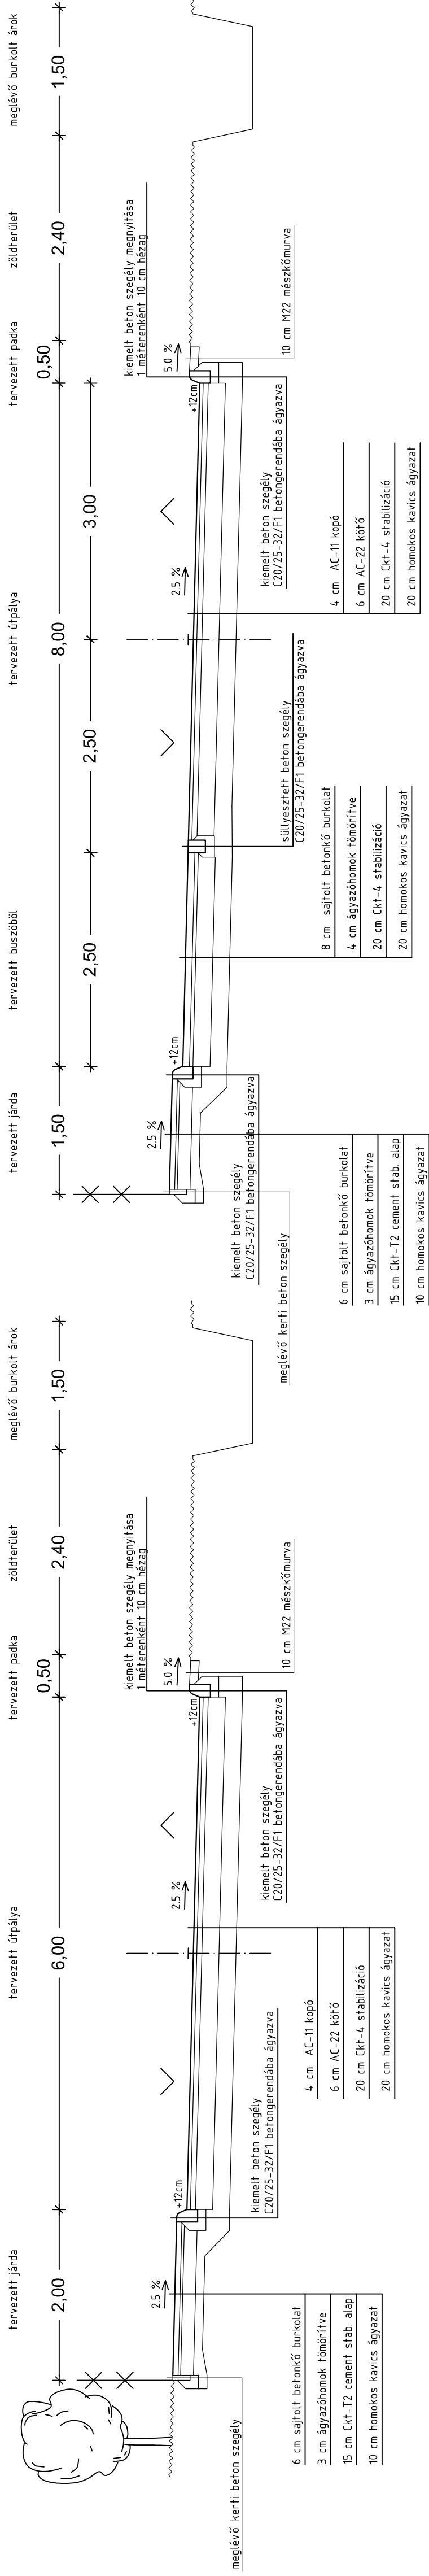

MONOR  
Balassi Bálint utca  
buszből kialakítása

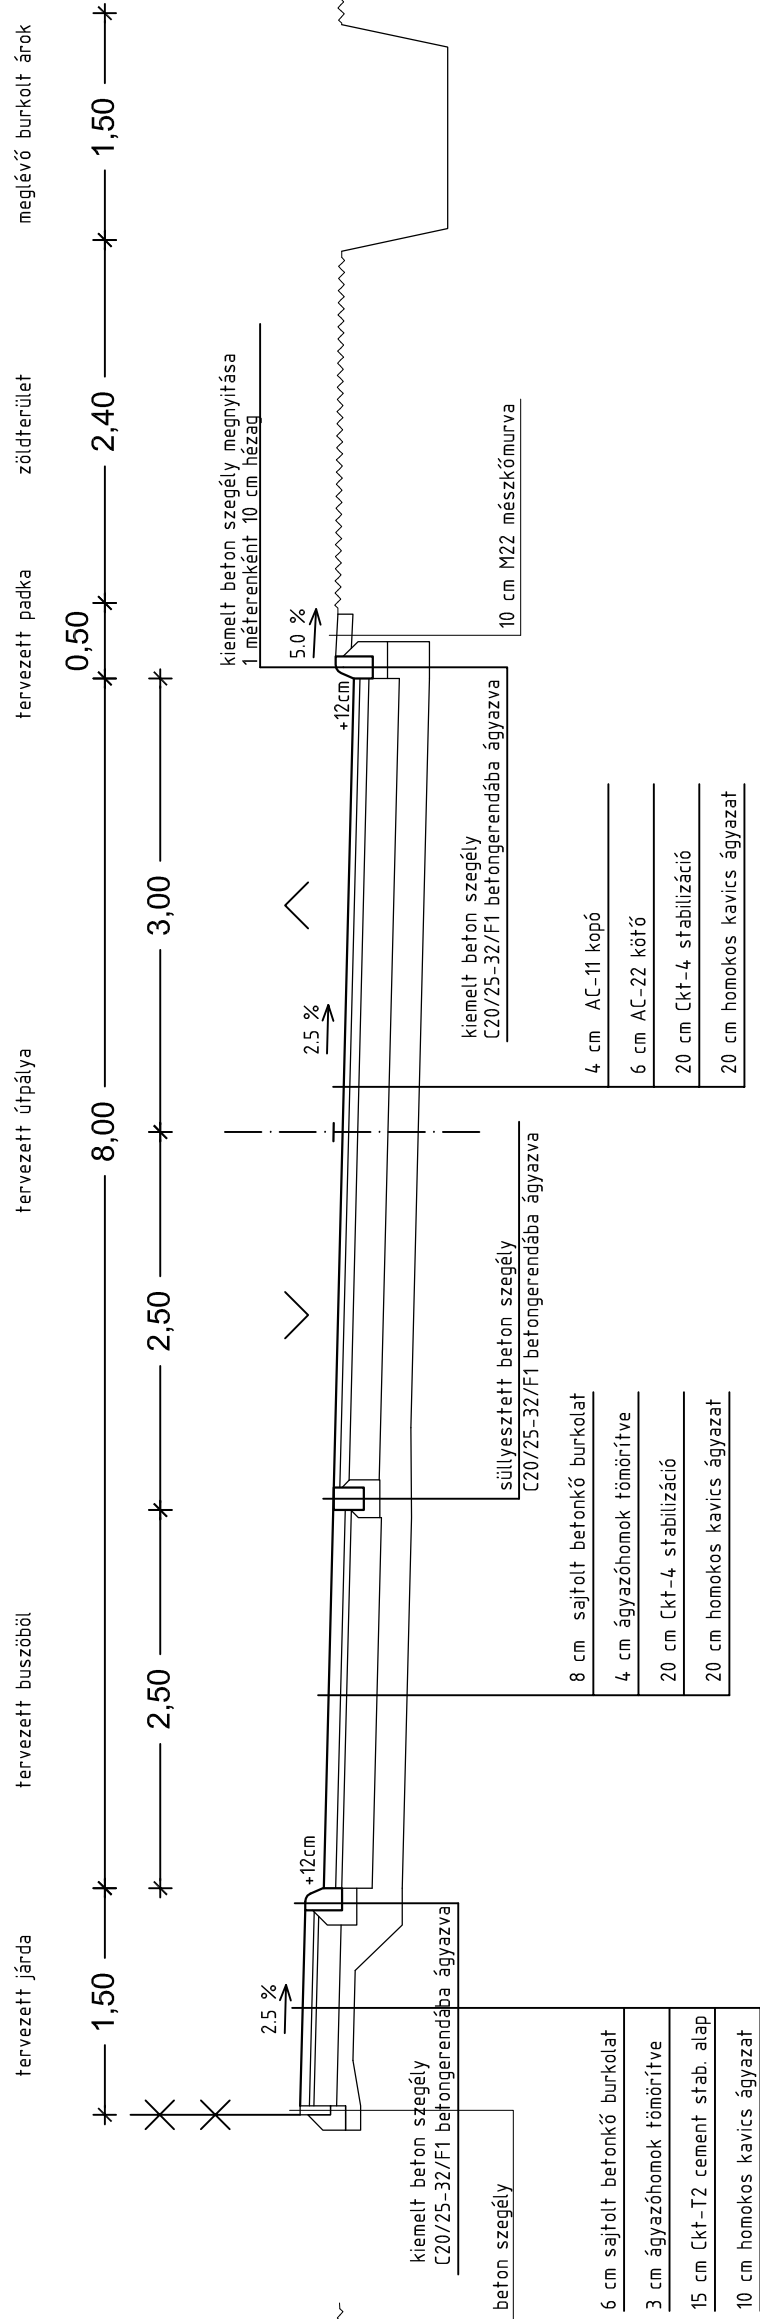

MONOR  
Balassi Bálint utca  
új út és járda kialakítása

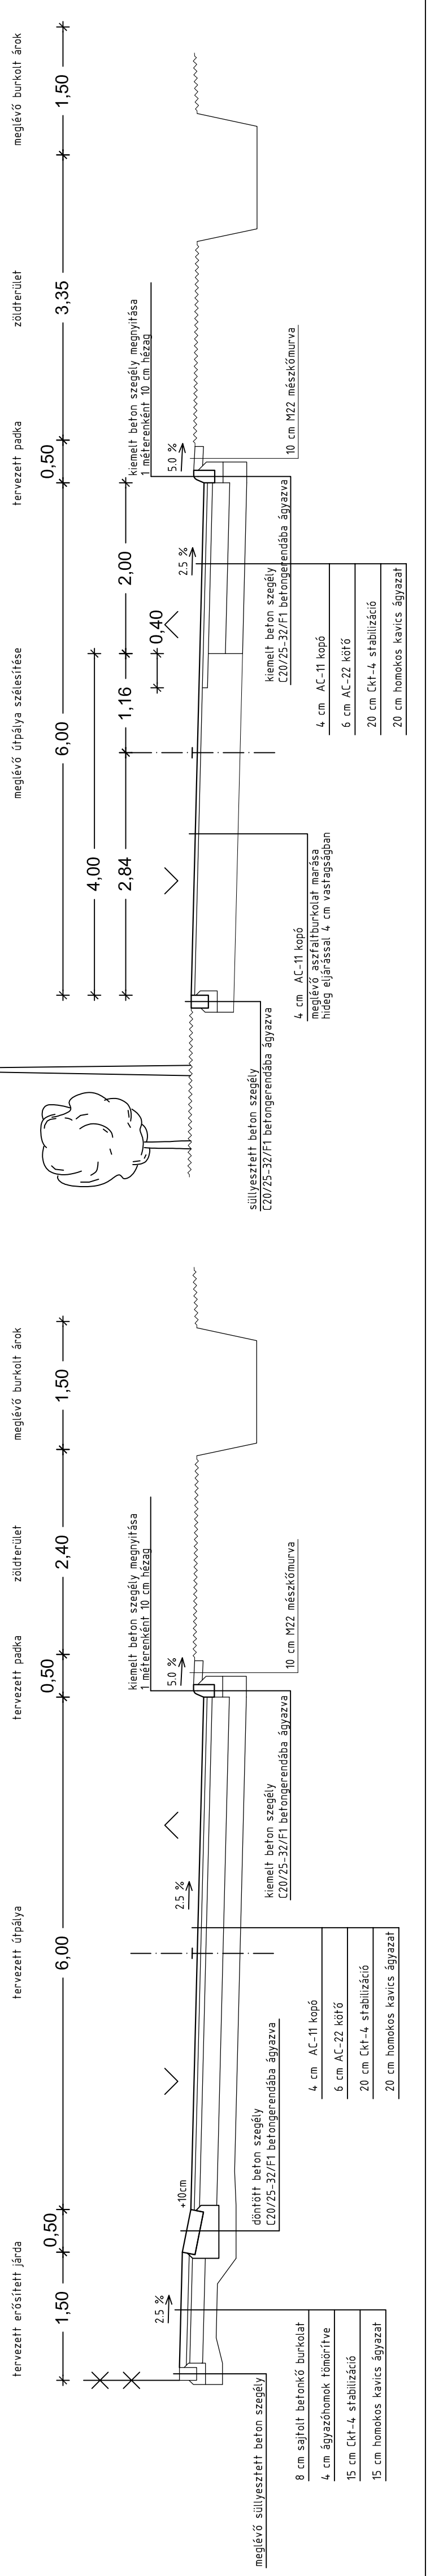

MONOR  
Balassi Bálint utca  
útburkolat szélesítés kialakítása

