



Földelő összekötővezető
földárokba fektetve 70cm
mélyen
Ø10mm FeZn horganyzott
köracél

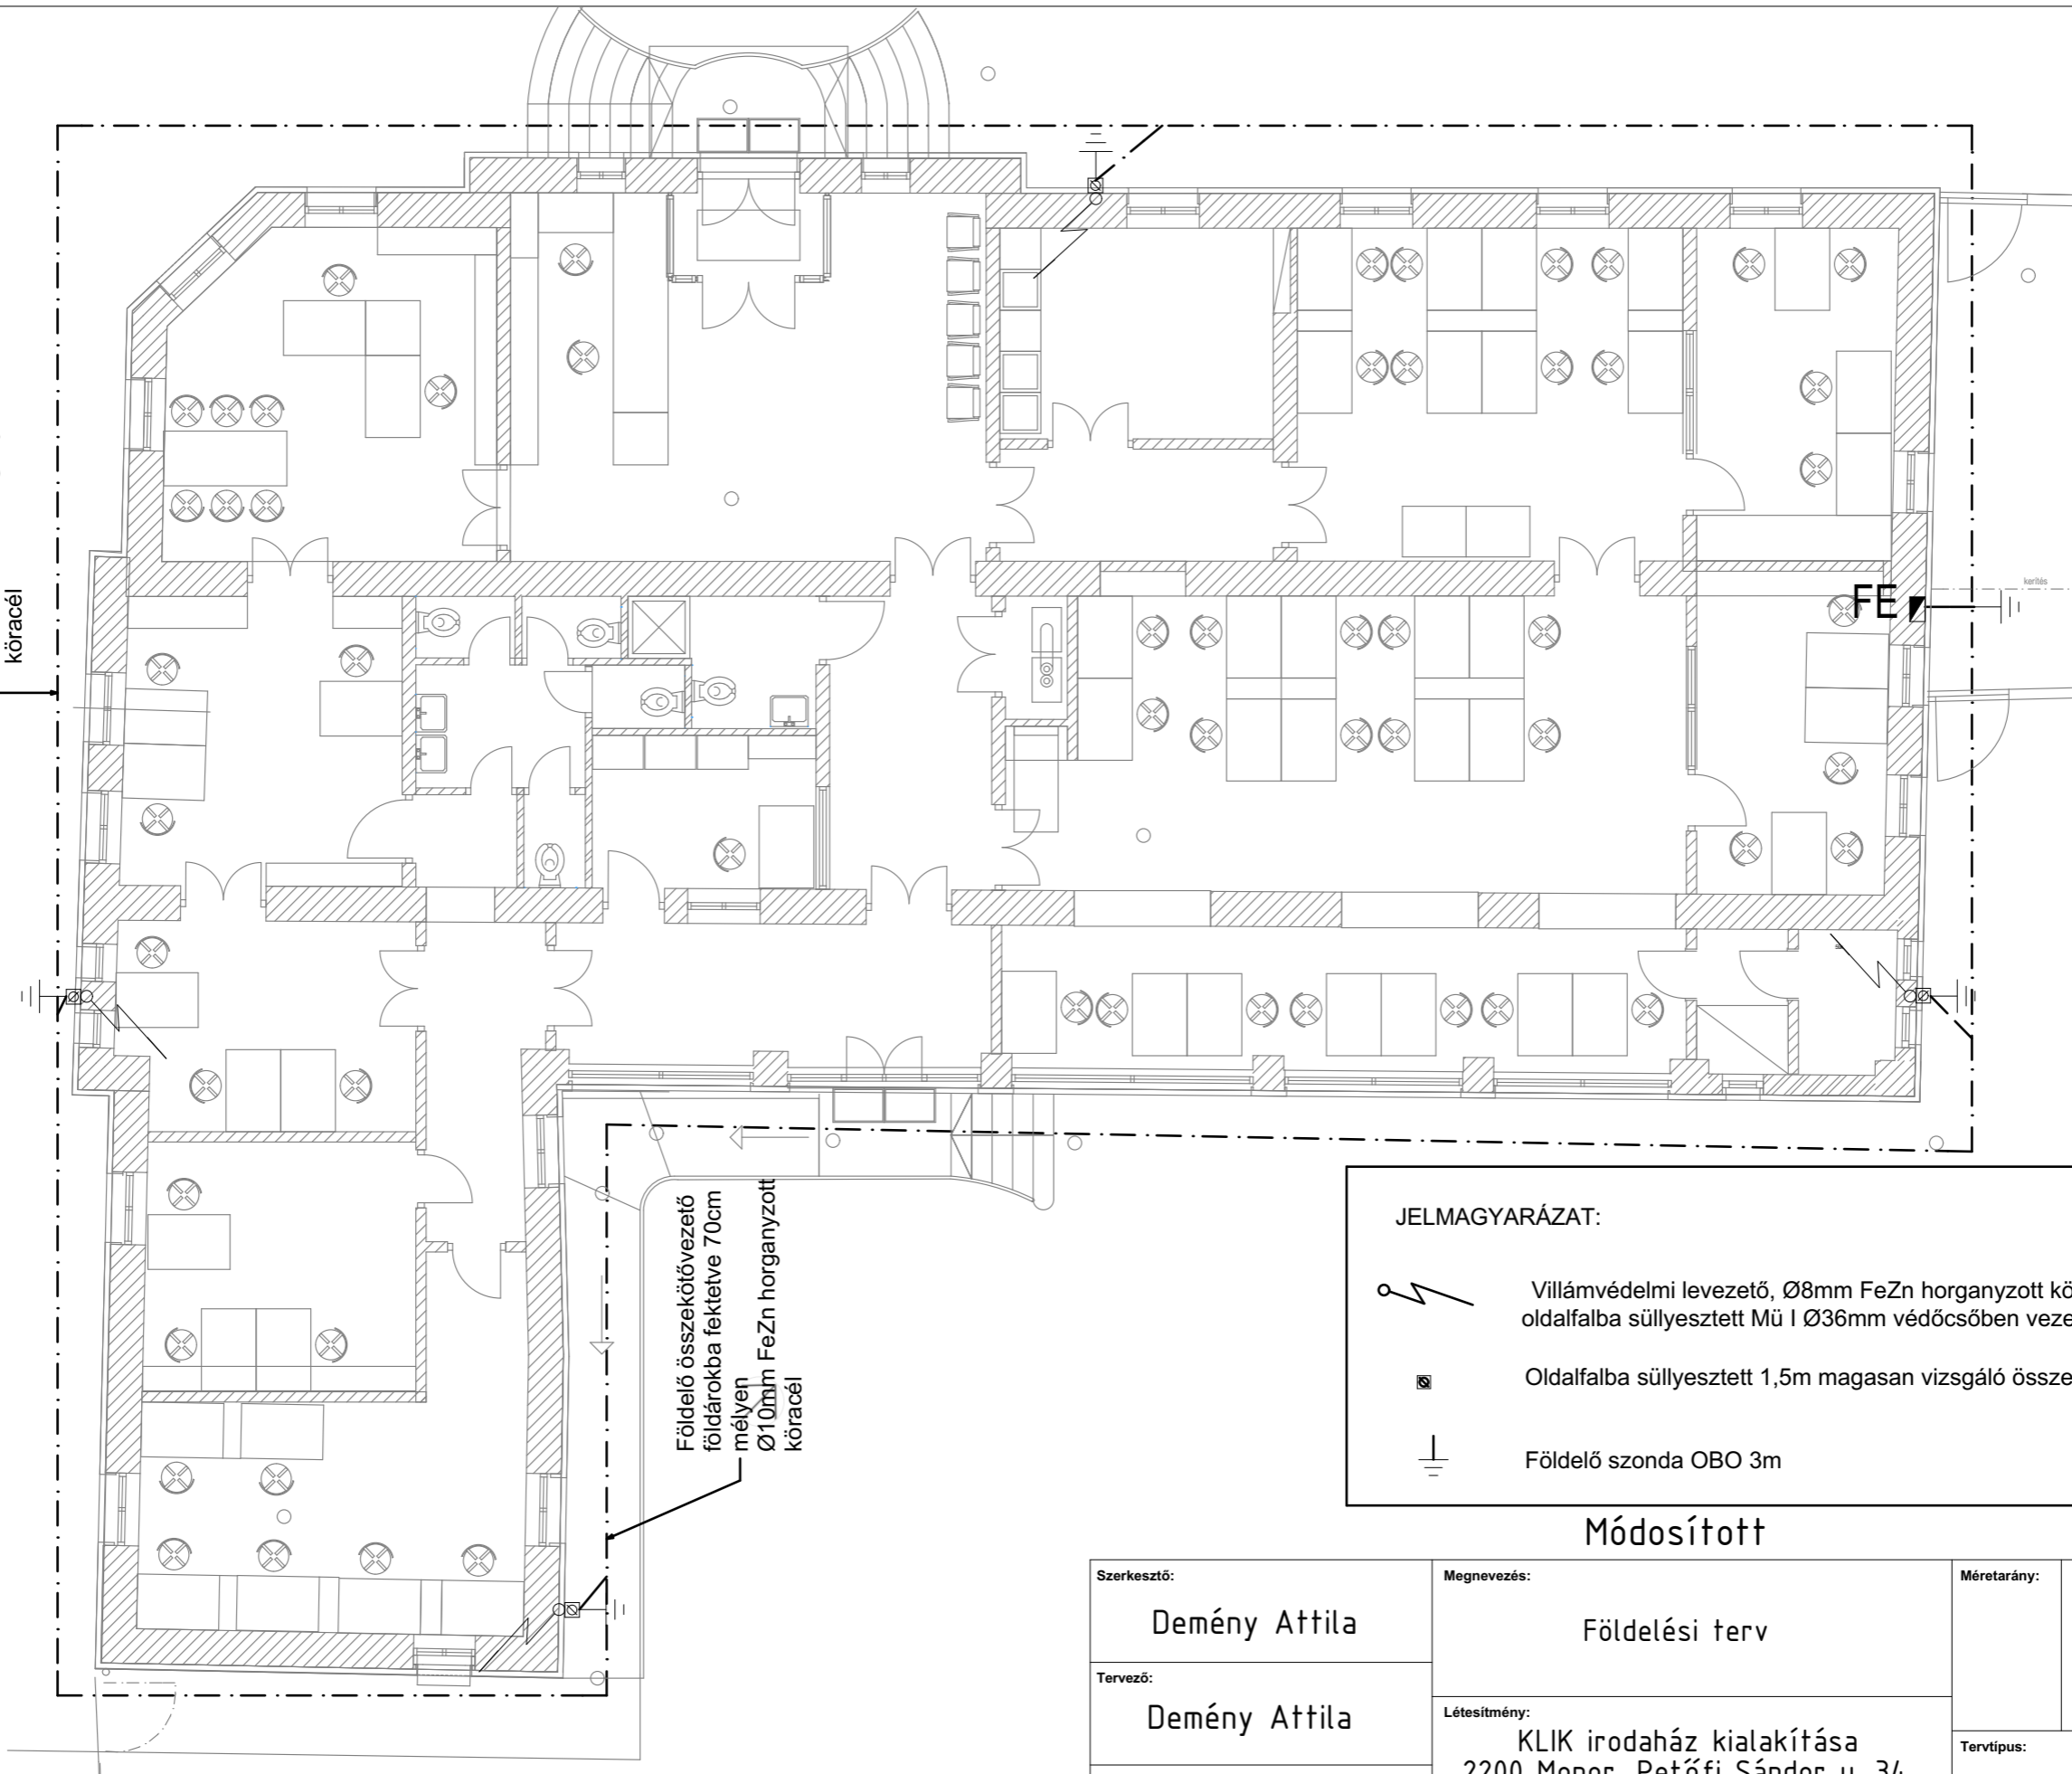

Földelő összekötővezető
földárokba fektetve 70cm
mélyen
Ø10mm FeZn horganyzott
köracél

JELMAGYARÁZAT:

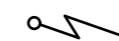

Villámvédelmi levezető, Ø8mm FeZn horganyzott köracél
oldalfalba süllyesztett Mű I Ø36mm védőcsőben vezetve.




Oldalfalba süllyesztett 1,5m magasan vizsgáló összekötő mérőhely kialakítás



Földelő szonda OBO 3m

Módosított

Szerkesztő: Demény Attila	Megnevezés: Földelési terv	Méretarány:	 PERFECT PROJECT KFT.
Tervező: Demény Attila	Létesítmény: KLIC irodaház kialakítása 2200 Monor, Petőfi Sándor u. 34. Hrsz.: 2594	Tervtípus: Kiviteli terv	
Vezető tervező: Krunity Péter Vn; V-13-8666	Megrendelő: Monor Város Önkormányzata Monor, Kossuth Lajos u. 78-80	Rajzsám: EV-FV-2	
Dátum: 2017. december			