


49

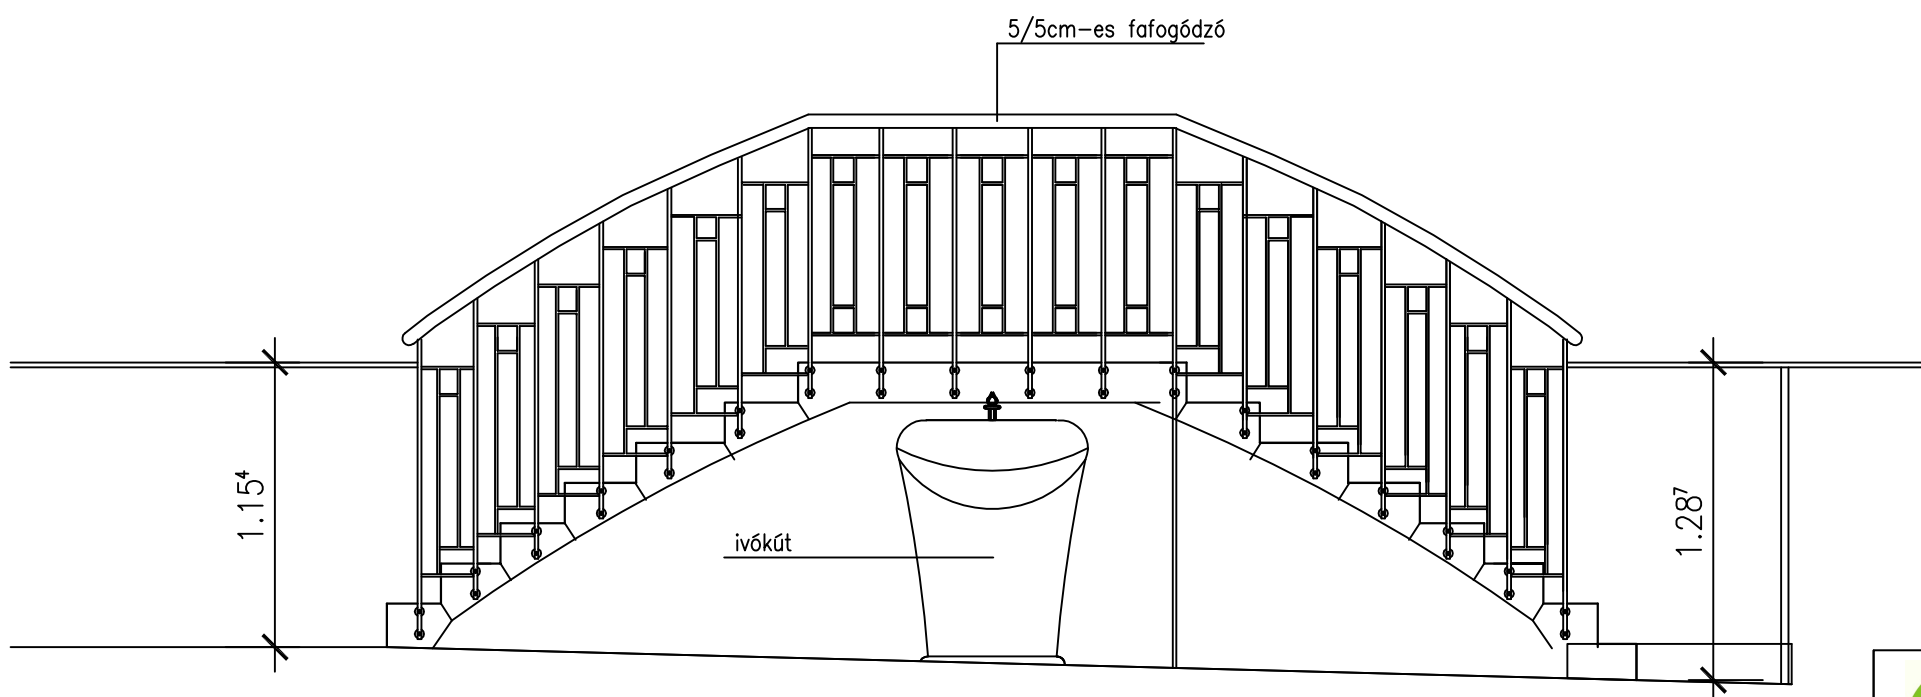

 <p>tervező: Perfect Project Kft. Székhely: 2081 Piliscsaba Aulich u. 5. iroda: 1139 Budapest, Petneházy u. 58-60. ügyvezető: Koós Gábor beruházási szakértő tel: +36 30 4084468 email: office@perfectproject.hu</p>	<p>KLIC irodaház kialakítás helyszín: Monor, Petőfi S. u. 34. Hrsz.: 2594</p>	
	<p>építész: Fritz László – vezető tervező É 13–0163 cím: 2621 Verőce, Maros út 36/C email: laszlo.fritz@perfectproject.hu</p>	<p>tervfajta: Kiviteli terv</p> <p>rajznév: lépcső terve</p>