


4, 5 1

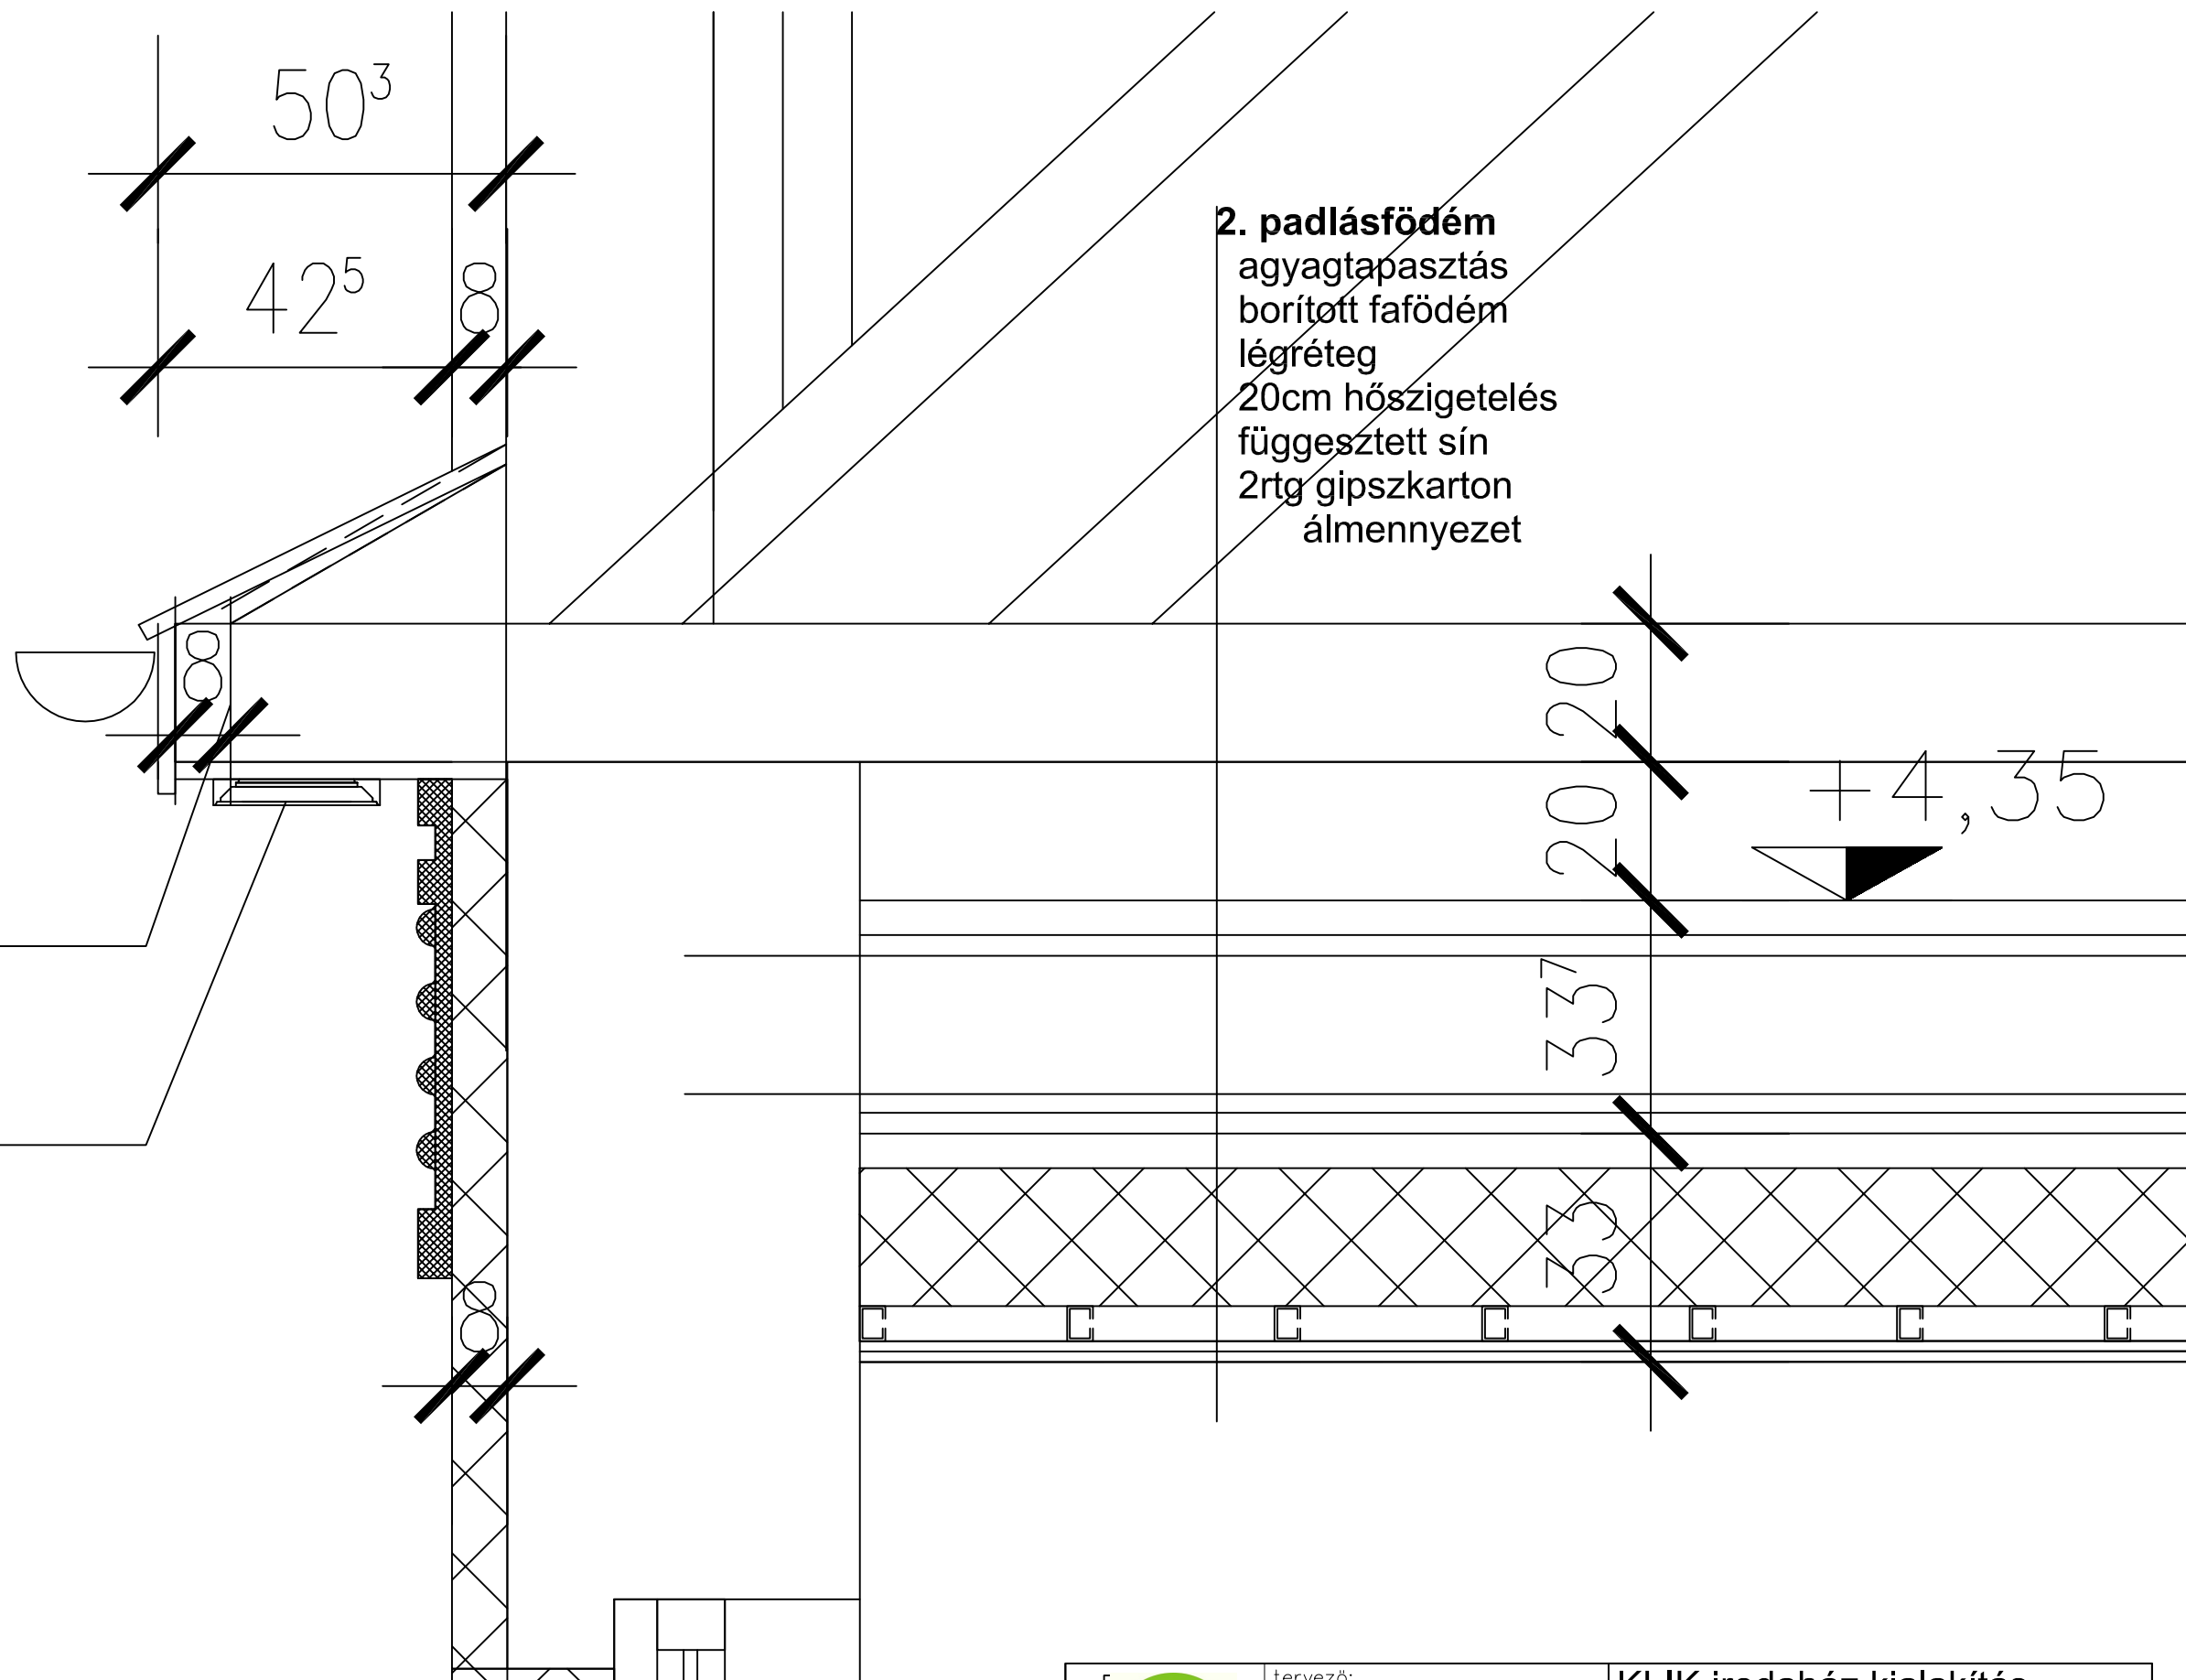

eresz bővítése a hőszigetelés vastagságával

eresz alján fakeretes díszítés áthelyezve helyreállítva

**2. padlásfödém**  
 agyagtapasztás  
 borított fafödém  
 légréteg  
 20cm hőszigetelés  
 függesztett sín  
 2rtg gipszkarton  
 álmennyezet

	tervező: Perfect Project Kft. Székhely: 2081 Piliscsaba Aulich u. 5. Iroda: 1139 Budapest, Petneházy u. 58-60. ügyvezető: Koós Gábor beruházási szakértő tel: +36 30 4084468 email: office@perfectproject.hu	<b>KLIK irodaház kialakítás</b> helyszín: Monor, Petöfi S. u. 34. Hrsz.: 2594	
	építész: Fritz László – vezető tervező É 13-0163 cím: 2621 Veröce, Maros út 36/C email: laszlo.fritz@perfectproject.hu	építető: MONOR Város Önkormányzata Monor Kossuth Lajos utca 78-80.	
		rajznév: <b>eresz részlete</b>	tervszám: <b>é-18</b> lépték: 1:10 2016. 12. hó