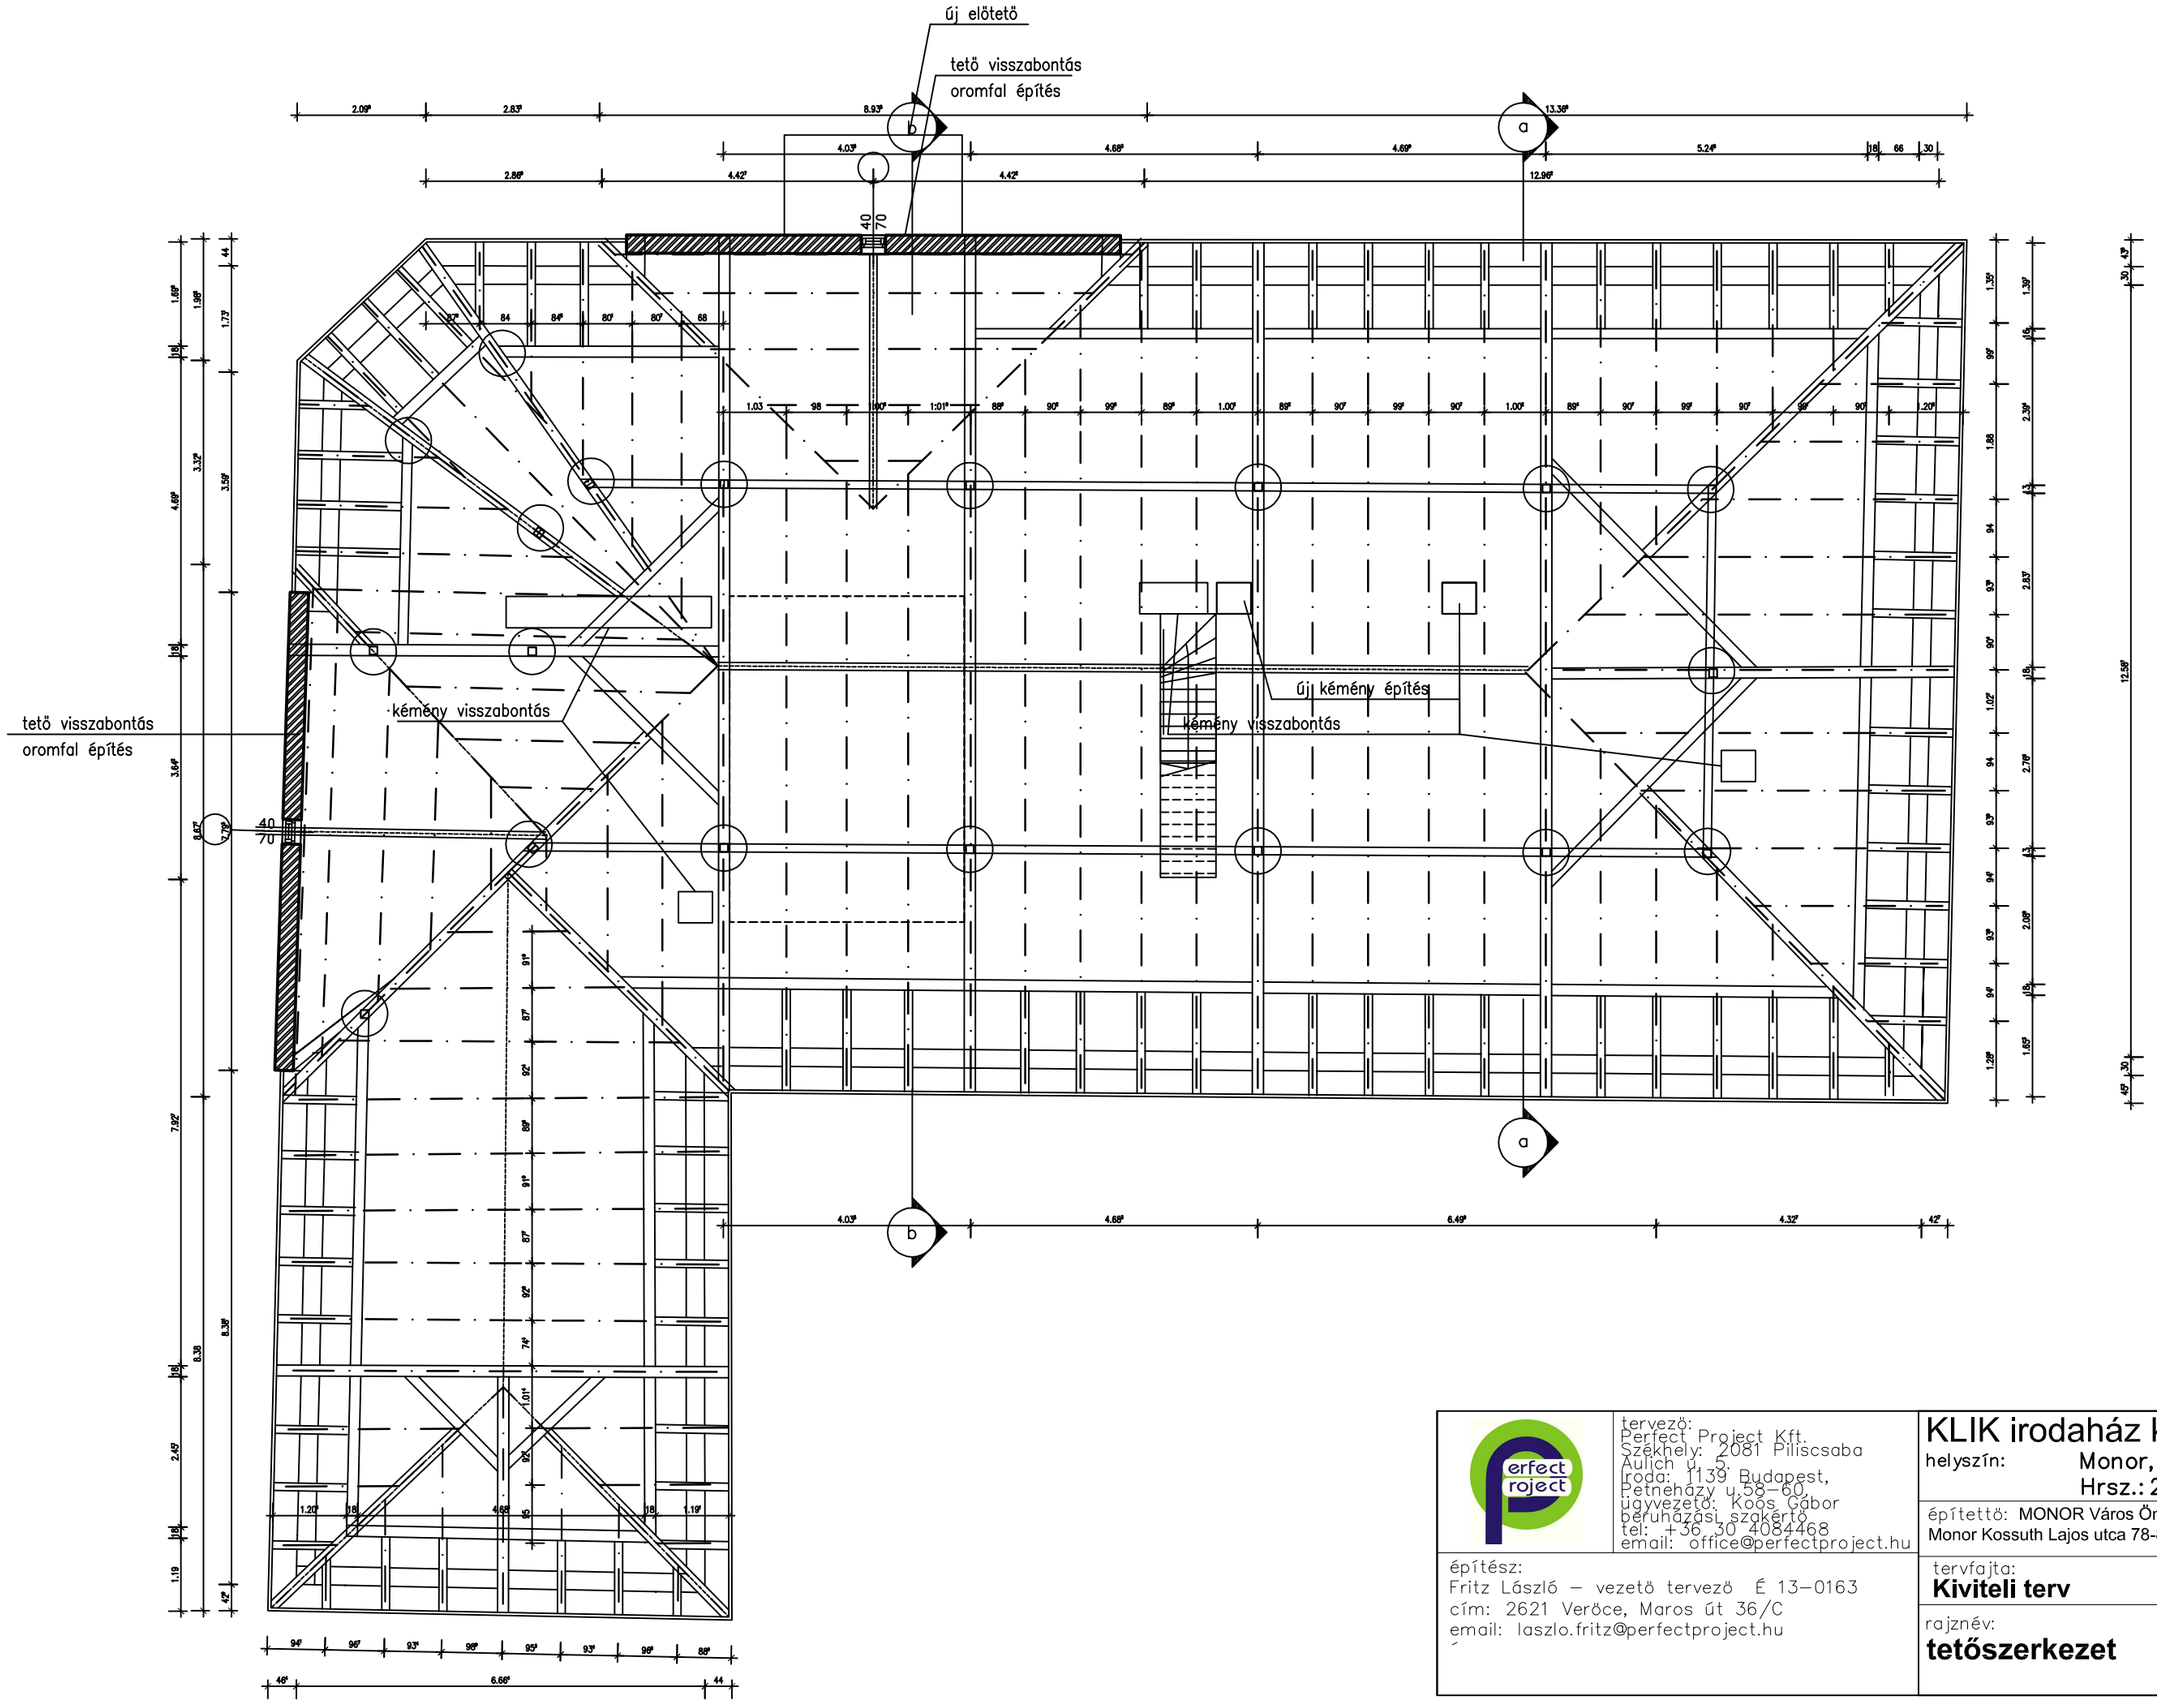

tervező:
Perfect Project Kft.
Székhely: 2081 Piliscsaba
Aulich u. 5.
Iroda: 1139 Budapest,
Petneházy u.58–60.
ügyvezető: Koós Gábor
beruházási szakértő
tel: +36 30 4084468
email: office@perfectproject.hu

építész:
Fritz László – vezető tervező É 13–0163
cím: 2621 Veröce, Maros út 36/C
email: laszlo.fritz@perfectproject.hu

KLIK irodaház kialakítás

helyszín: Monor, Petőfi S. u. 34.
Hrsz.: 2594

építtető: MONOR Város Önkormányzata
Monor Kossuth Lajos utca 78-80.

tervfajta:
Kiviteli terv

rajznév:
tetőszerkezet

tervszám: **é-23**

lépték: 1: 50

2016. 12. hó