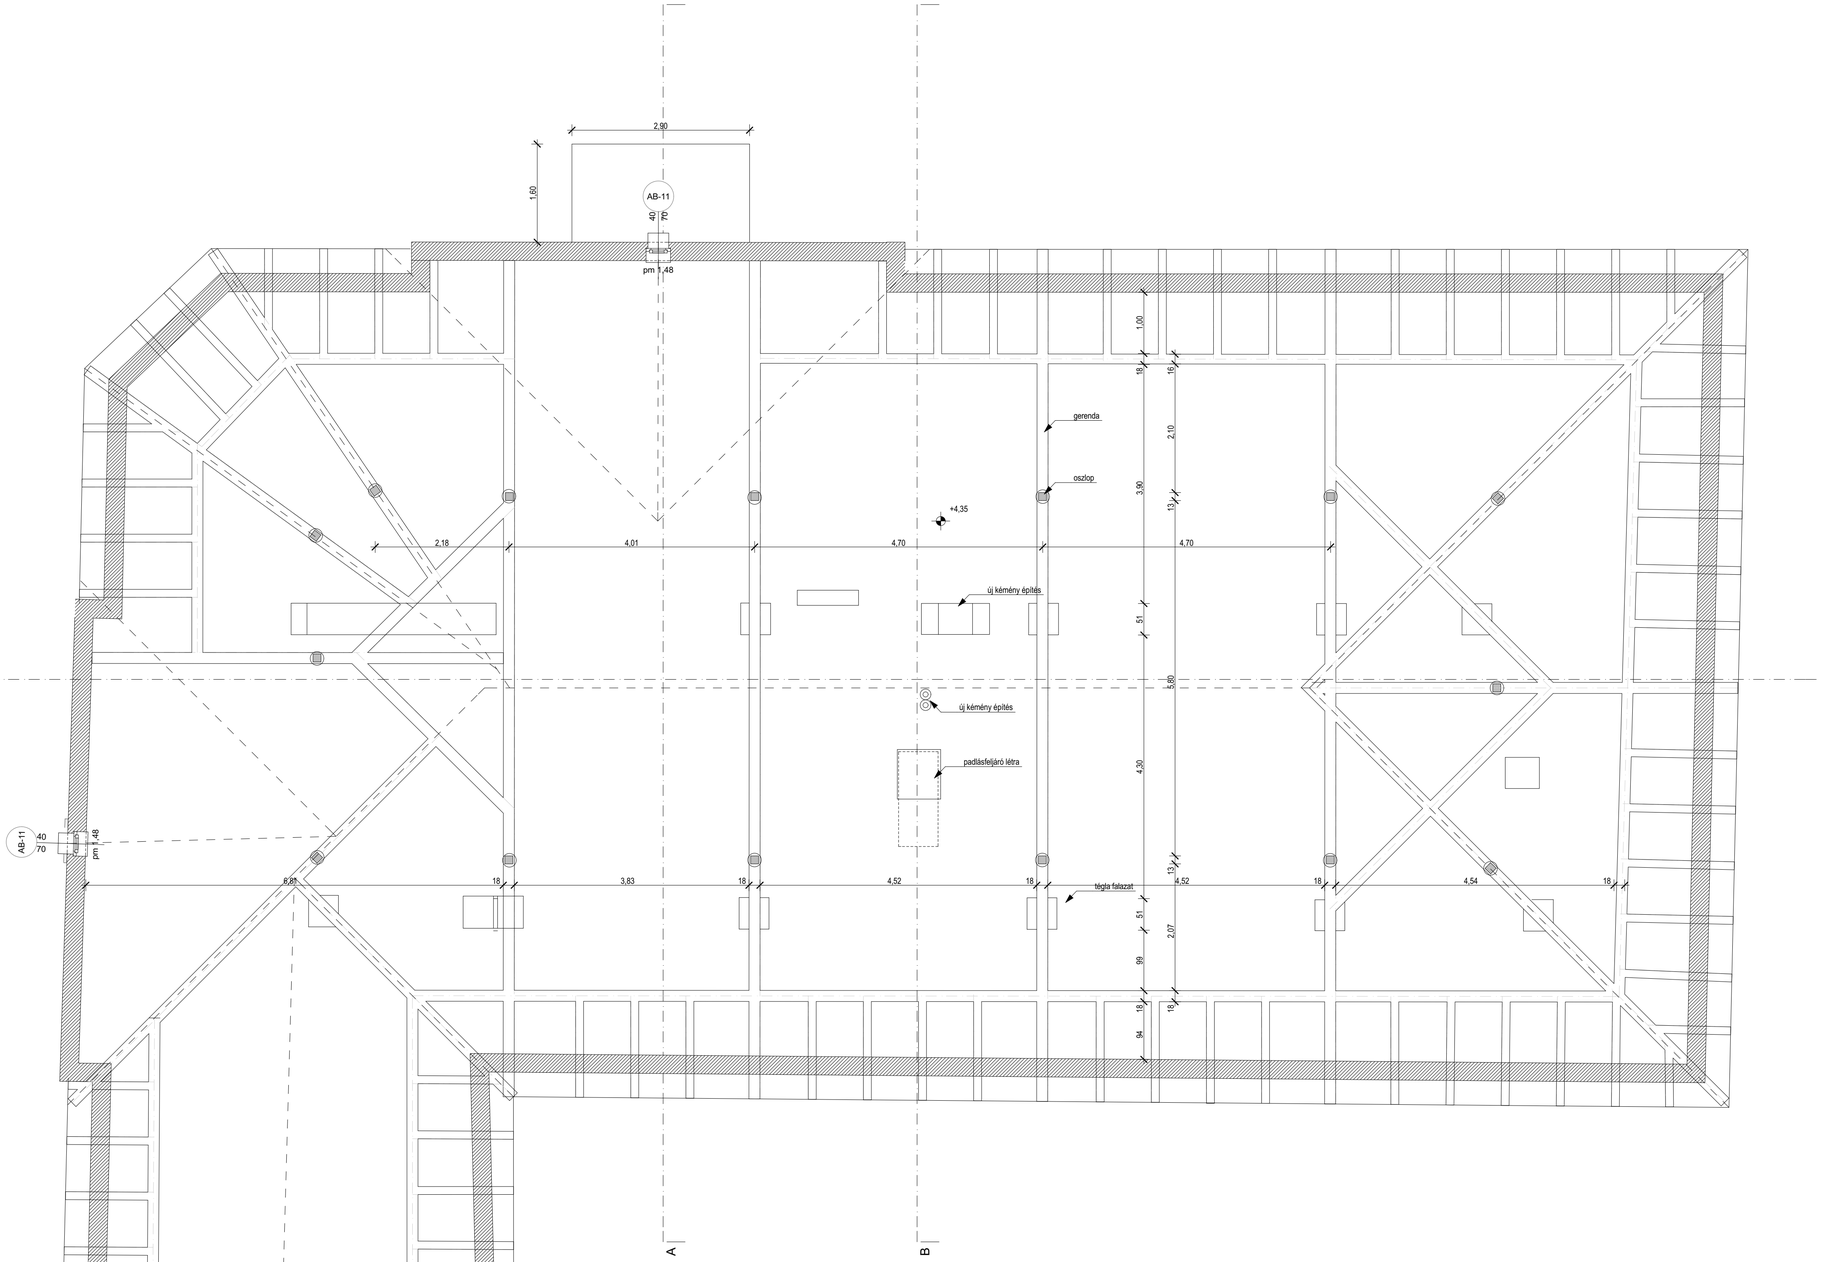

Földszinti helyiségkimutatás		
Helyiség szám	Helyiség neve	Számított terület
0.00	Szélfogó	2,64
0.01	Előtér	34,30
0.02	Iroda9	22,58
0.03	Iroda5	17,25
0.04	Teakonyha-Étkező	12,80
0.05	Közlekedő	6,60
0.06	Iroda	27,42
0.07	Iroda2	14,24
0.08	Iroda3	13,25
0.09	Iroda4	64,21
0.10	Előtér2	2,80
0.11	Szerver	3,04
0.12	Folyosó	11,43
0.13	Folyosó2	11,82
0.14	Szélfogó2	9,79
0.15	Iroda6	12,84
0.16	Iroda7	14,39
0.17	Iroda8	22,36
0.18	Pénztár	7,34
0.19	Wc-Zuhanyzó	4,14
0.20	Mosdó	4,41
0.21	Wc	1,22
0.22	Wc4	1,22
0.23	Wc2	1,22
0.24	Wc3	1,25

Összesen: 324,56 m^2

Tetőtéri helyiségkimutatás		
Helyiség szám	Helyiség neve	Számított terület

Összesen: 28,51 m^2

Összes nettó alapterület : 353,07 m^2

Jelmagyarázat:

- Meglévő szerkezet
- Tervezett szerkezet
- Hőszigetelés
- Zártszelvény
- Fa

A méretek helyszínen ellenőrizendők!

A nyílások gyártása helyszíni ellenőrzés után készítendő.

A tetőszerkezet nem módosul.

MÓDOSÍTOTT TERV!

tervező:
Perfect Project Kft.
Székhely: 2081 Piliscsaba Aulich u. 5.
Iroda: 1139 Budapest, Petneházy u.58-60.
ügyvezető: Kocós Gábor beruházási szakértő
tel: +36 30 4084468
email: office@perfectproject.hu

építész:
Fritz László - vezető tervező É13-0163
cím: 2621 Verőce, Maros út 36/c
email: laszlo.fritz@perfectproject.hu

építtető:
Monor Város Önkormányzata
2200 Monor, Kossuth Lajos utca 78-80.

rajznév:
Padlás alaprajz

tervfajta:
KIVITELI TERVDOKUMENTÁCIÓ

tervnév:
KLIK irodaház kialakítás
2200 Monor, Petőfi Sándor utca 34.
Hrsz.:2594

tervszám:
é-2

lépték: 1:50

dátum: 2017. 11. 27.