


**Földszinti helyiségkimutatás**

Helyiség szám	Helyiség neve	Számított terület
2.01	Irattár	83,10

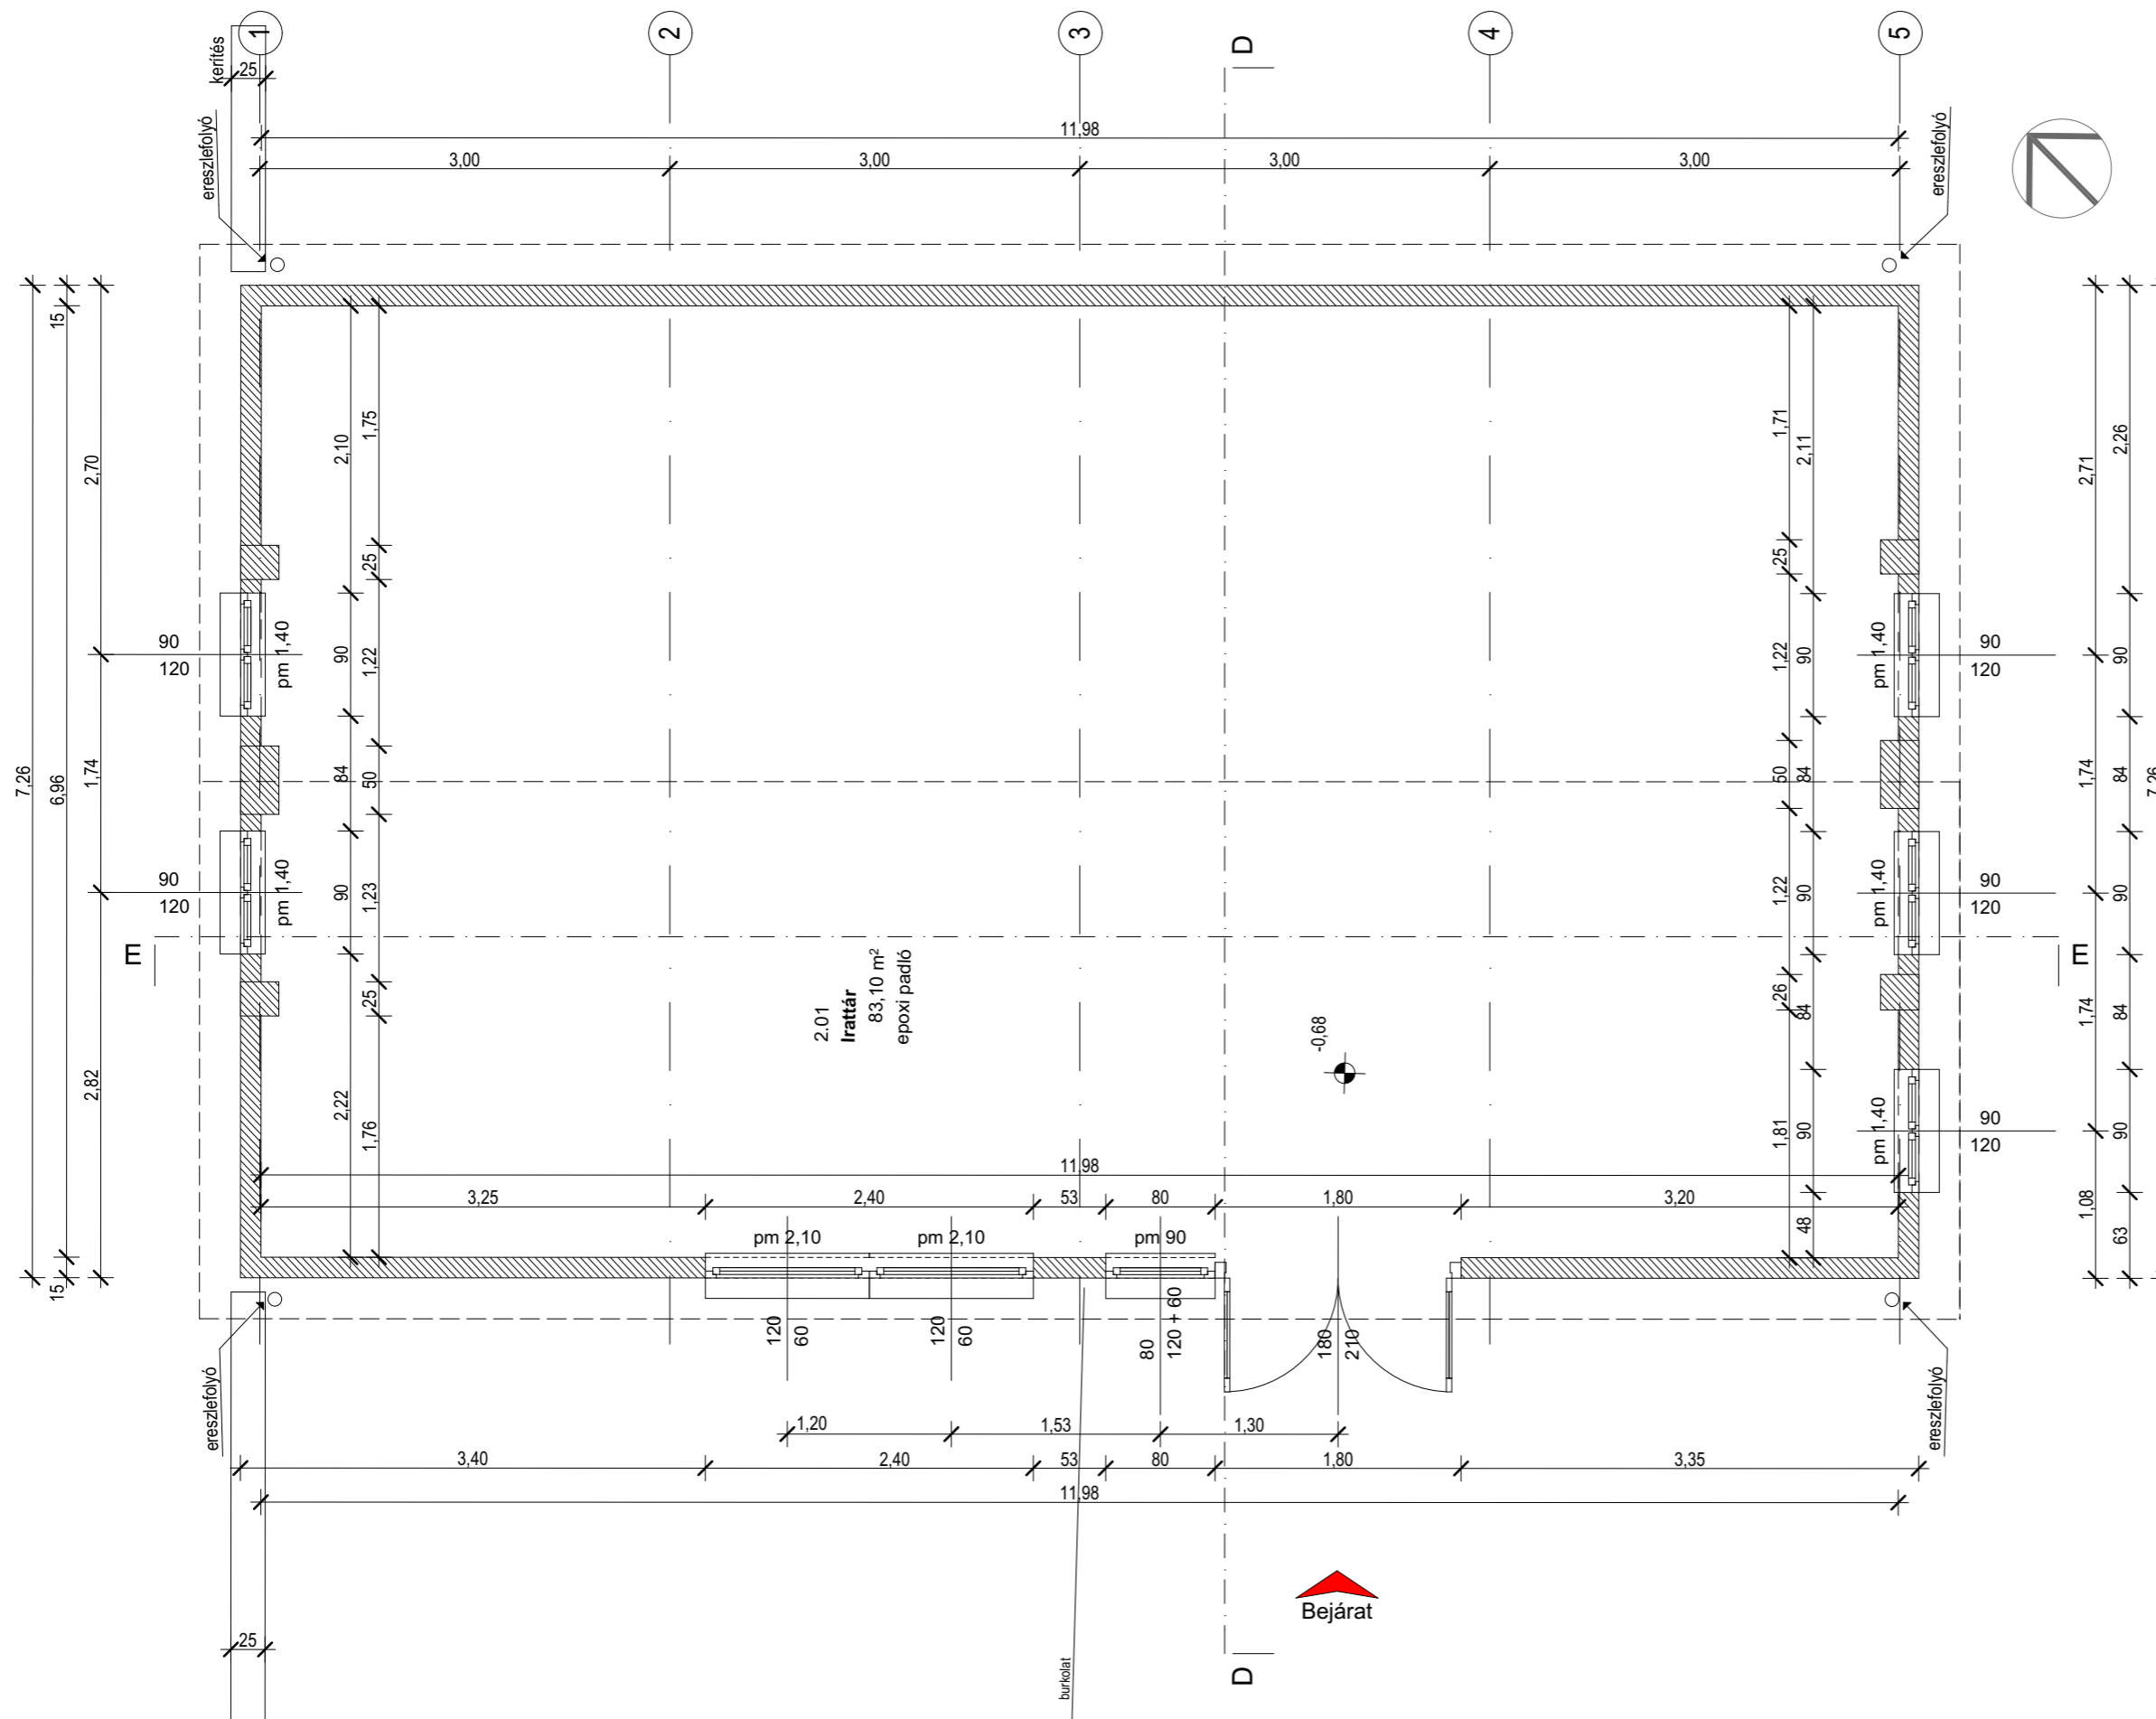

A méretek helyszínen ellenőrizendők!  
A nyílások gyártása helyszíni ellenőrzés után készítenőd.

**MÓDOSÍTOTT TERV!**



**tervező:**  
Perfect Project Kft.  
Székhely: 2081 Piliscsaba Aulich u. 5.  
Iroda: 1139 Budapest, Petneházy u.58-60.  
ügyvezető: Koós Gábor beruházási szakértő  
tel: +36 30 4084468  
email: office@perfectproject.hu

**építész:**  
Fritz László - vezető tervező É13-0163  
cím: 2621 Verőce, Maros út 36/c  
email: laszlo.fritz@perfectproject.hu

**építtető:**  
Monor Város Önkormányzata  
2200 Monor, Kossuth Lajos utca 78-80.

**rajznév:**

**Alaprajz**

**tervfajta:**  
**KIVITELI TERVDOKUMENTÁCIÓ**

**tervsnév:**  
**KLIK irodaház kialakítás**  
2200 Monor, Petőfi Sándor utca 34.  
Hrsz.:2594

**tervszám:**  
**mé-1**  
**lépték:** 1:50  
**dátum:** 2017. 11. 30.