



**horganyzott ereszcsonna**

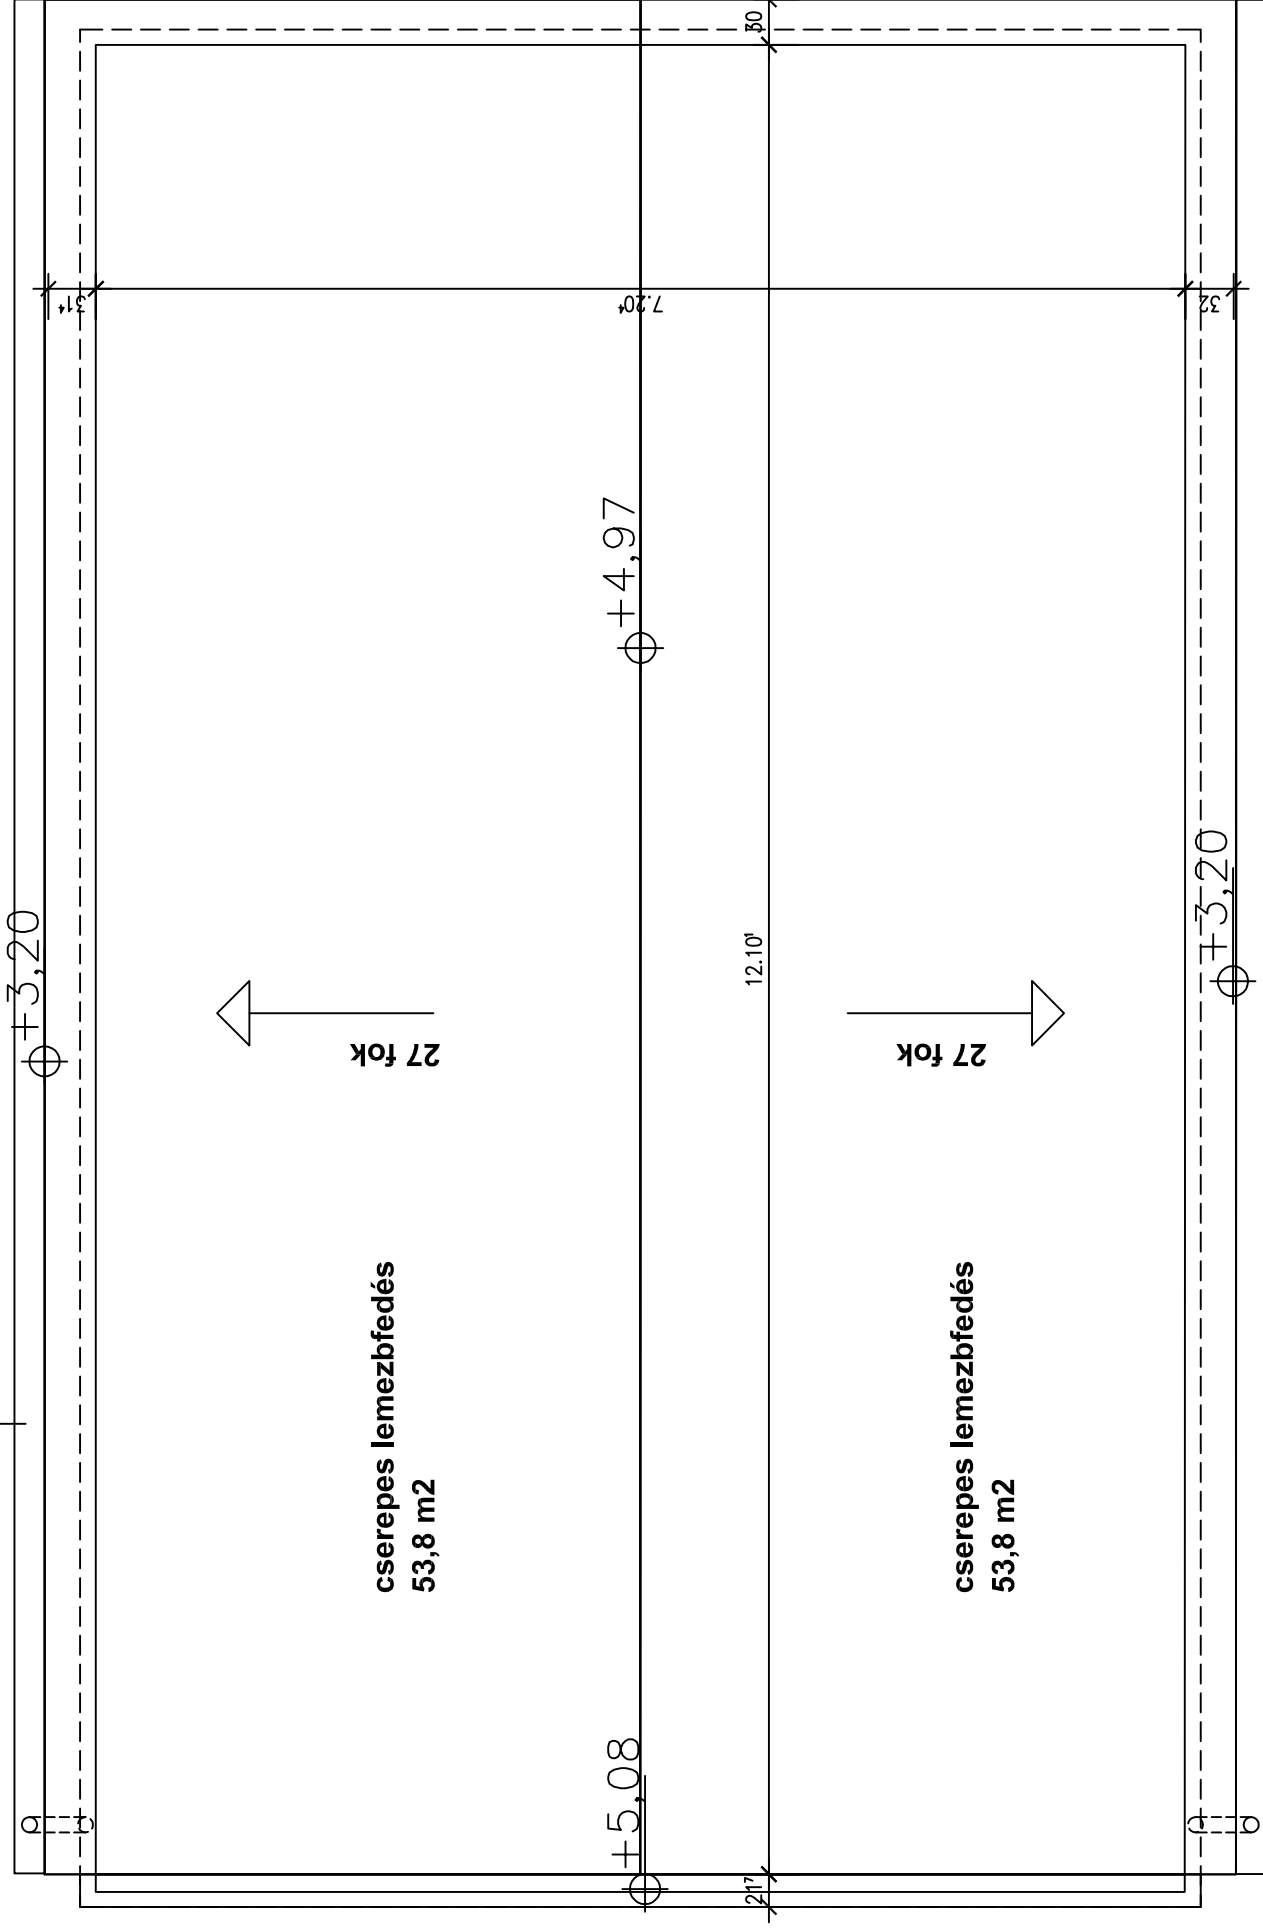

## tetőfelülnézet

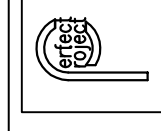

tervező: Project Kft.  
Székhely: 2081 Piliscsaba  
Irodaház: 1139 Budapest,  
Lugányosi u. 58-60.  
Igazgató: Kócs Gábor  
Befelházi, székely  
tel: +36 30 4084468  
email: office@perfectproject.hu

építész:  
Fritz László - vezető tervező É. 13-0163  
cím: 2621 Verőce, Maros út 36/C  
email: laszlo.fritz@perfectproject.hu  
építész munkatárs:  
Török Szabina építész tervező

**KLIK irodaház kialakítás**  
helyszín: Monor, Petőfi S. u. 34.  
Hrsz.: 2594

építtető: MONOR Város Önkormányzata  
Monor Kossuth Lajos utca 78-80.

tervfajta: **Kivitelezési terv irattár épület**

tervszám: **mé-2**  
terv dátum: **2017.02 hó**