

D-D metszet

RÉTEGFELÉPÍTÉS:


R1 TALAJON FEKVŐ PADLÓ
1 rtg kent epoxi padló
1 rtg meglévő kent epoxi padló
meglévő padlószerkezet

R2 ÁLTALÁNOS FAL RÉTEGREND
1rtg dörzsölt vékonyvakolat világosszürke színnel
15 cm meglévő tömör téglá szerkezet
1 rtg javított mészkövel

R4 PADLÁSFÖDÉM
1 rtg cserépes lemez
3 cm cserépléc
3 cm átszellőztetett légrés
1 rtg páratérsztő fólia
10/15 cm szarufa

Jelmagyarázat:

- Téglák
- Vb
- Aljzatbeton
- Fa
- Talaj
- Kavics

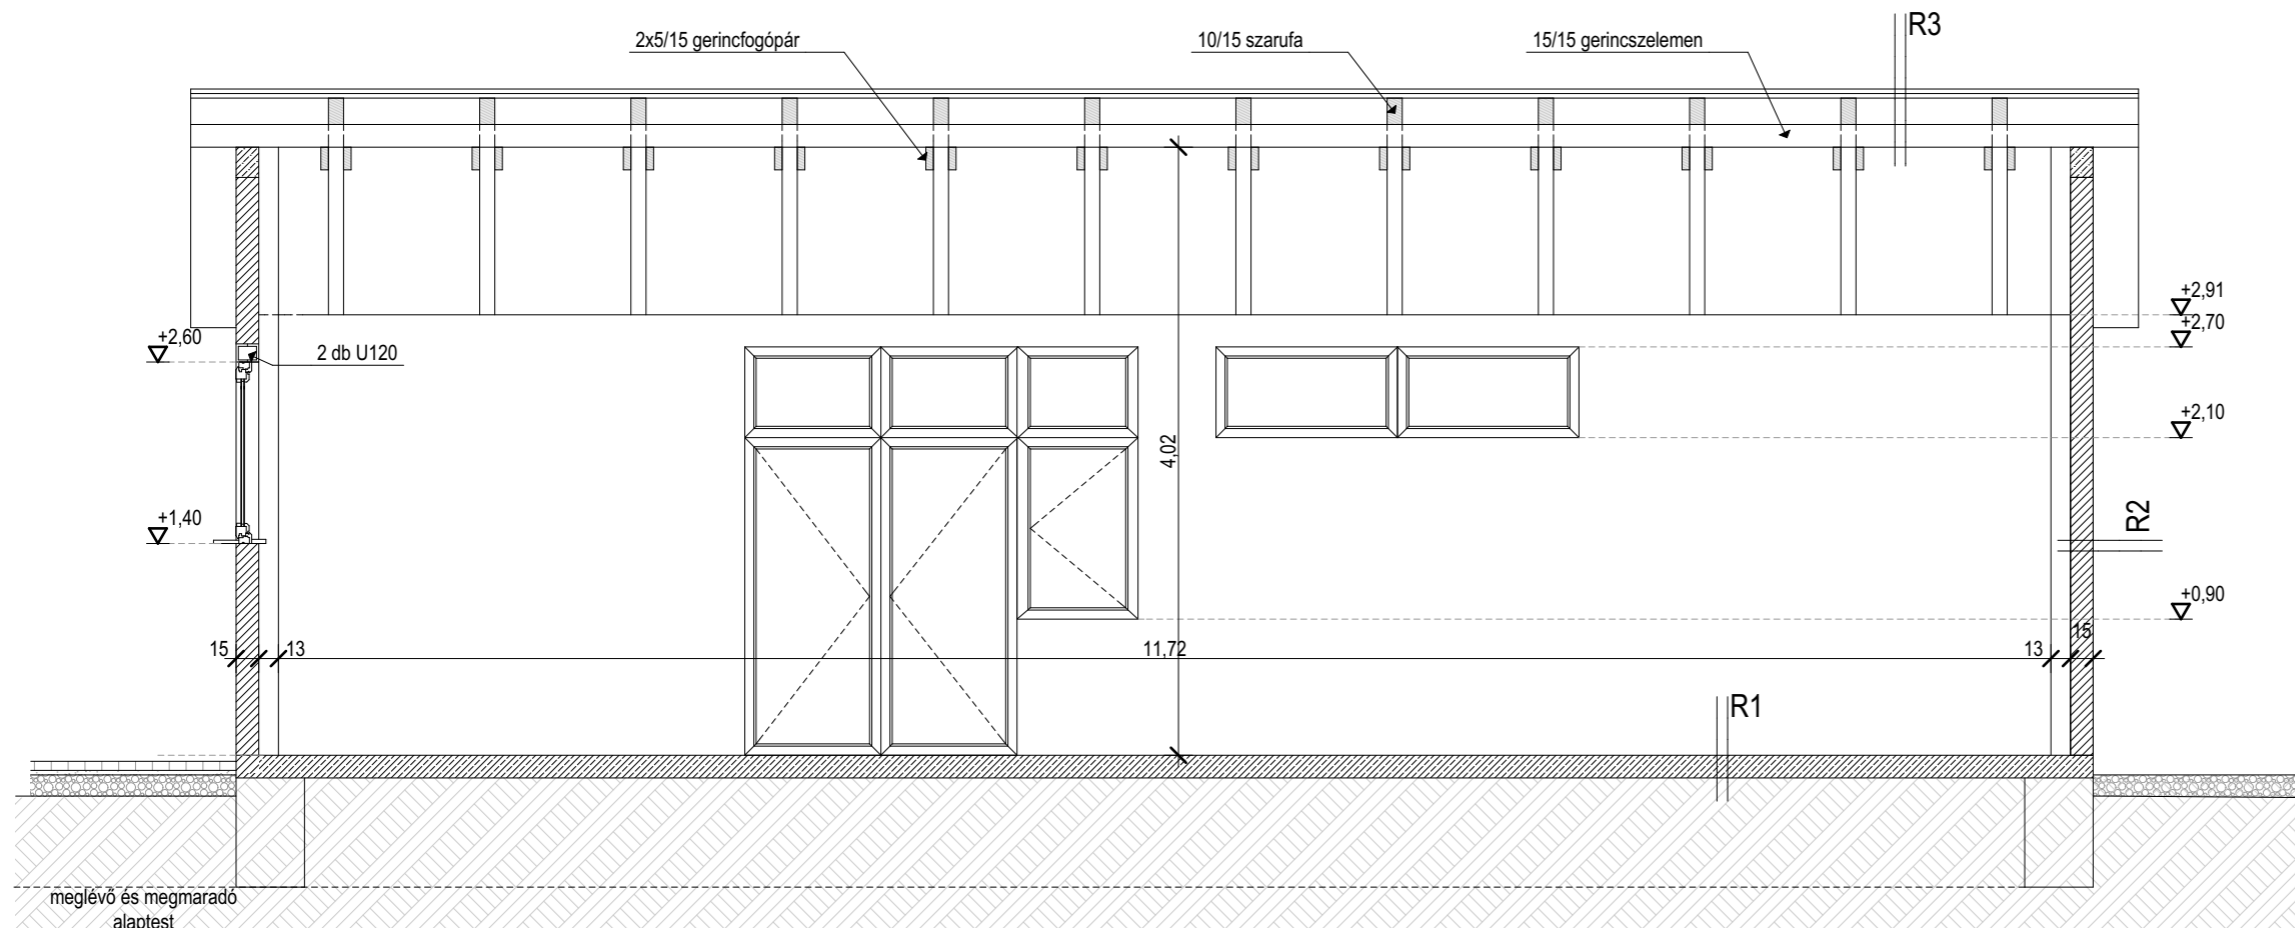

E-E metszet

A méretek helyszínen ellenőrizendők!
A nyílások gyártása helyszíni ellenőrzés után készítenőd.
A tetőszerkezet nem módosul.

MÓDOSÍTOTT TERV!

	<p>tervező: Perfect Project Kft. Székhely: 2081 Piliscsaba Aulich u. 5. Iroda: 1139 Budapest, Petneházy u.58-60. ügyvezető: Koós Gábor beruházási szakértő tel: +36 30 4084468 email: office@perfectproject.hu</p>
	<p>építész: Fritz László - vezető tervező É13-0163 cím: 2621 Verőce, Maros út 36/c email: laszlo.fritz@perfectproject.hu</p>
<p>építtető: Monor Város Önkormányzata 2200 Monor, Kossuth Lajos utca 78-80.</p>	<p>rajznév: Metszetek</p>
<p>tervfajta: KIVITELI TERVDOKUMENTÁCIÓ</p>	<p>tervszám: mé-3</p>
<p>tervnev: KLIK irodaház kialakítás 2200 Monor, Petőfi Sándor utca 34. Hrsz.:2594</p>	<p>lépték: 1:50 dátum: 2017. 11. 30.</p>