
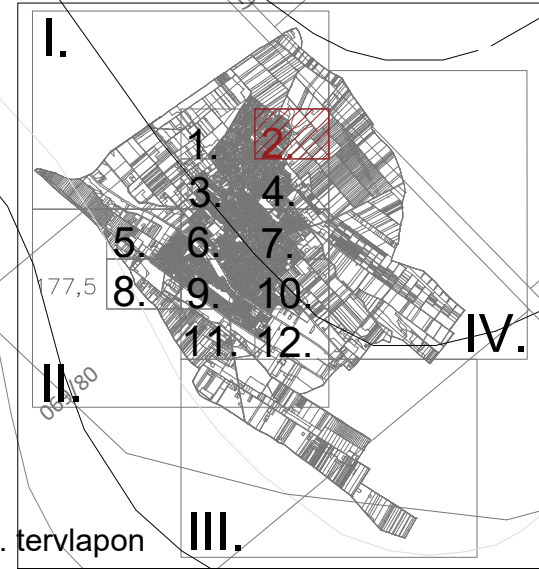
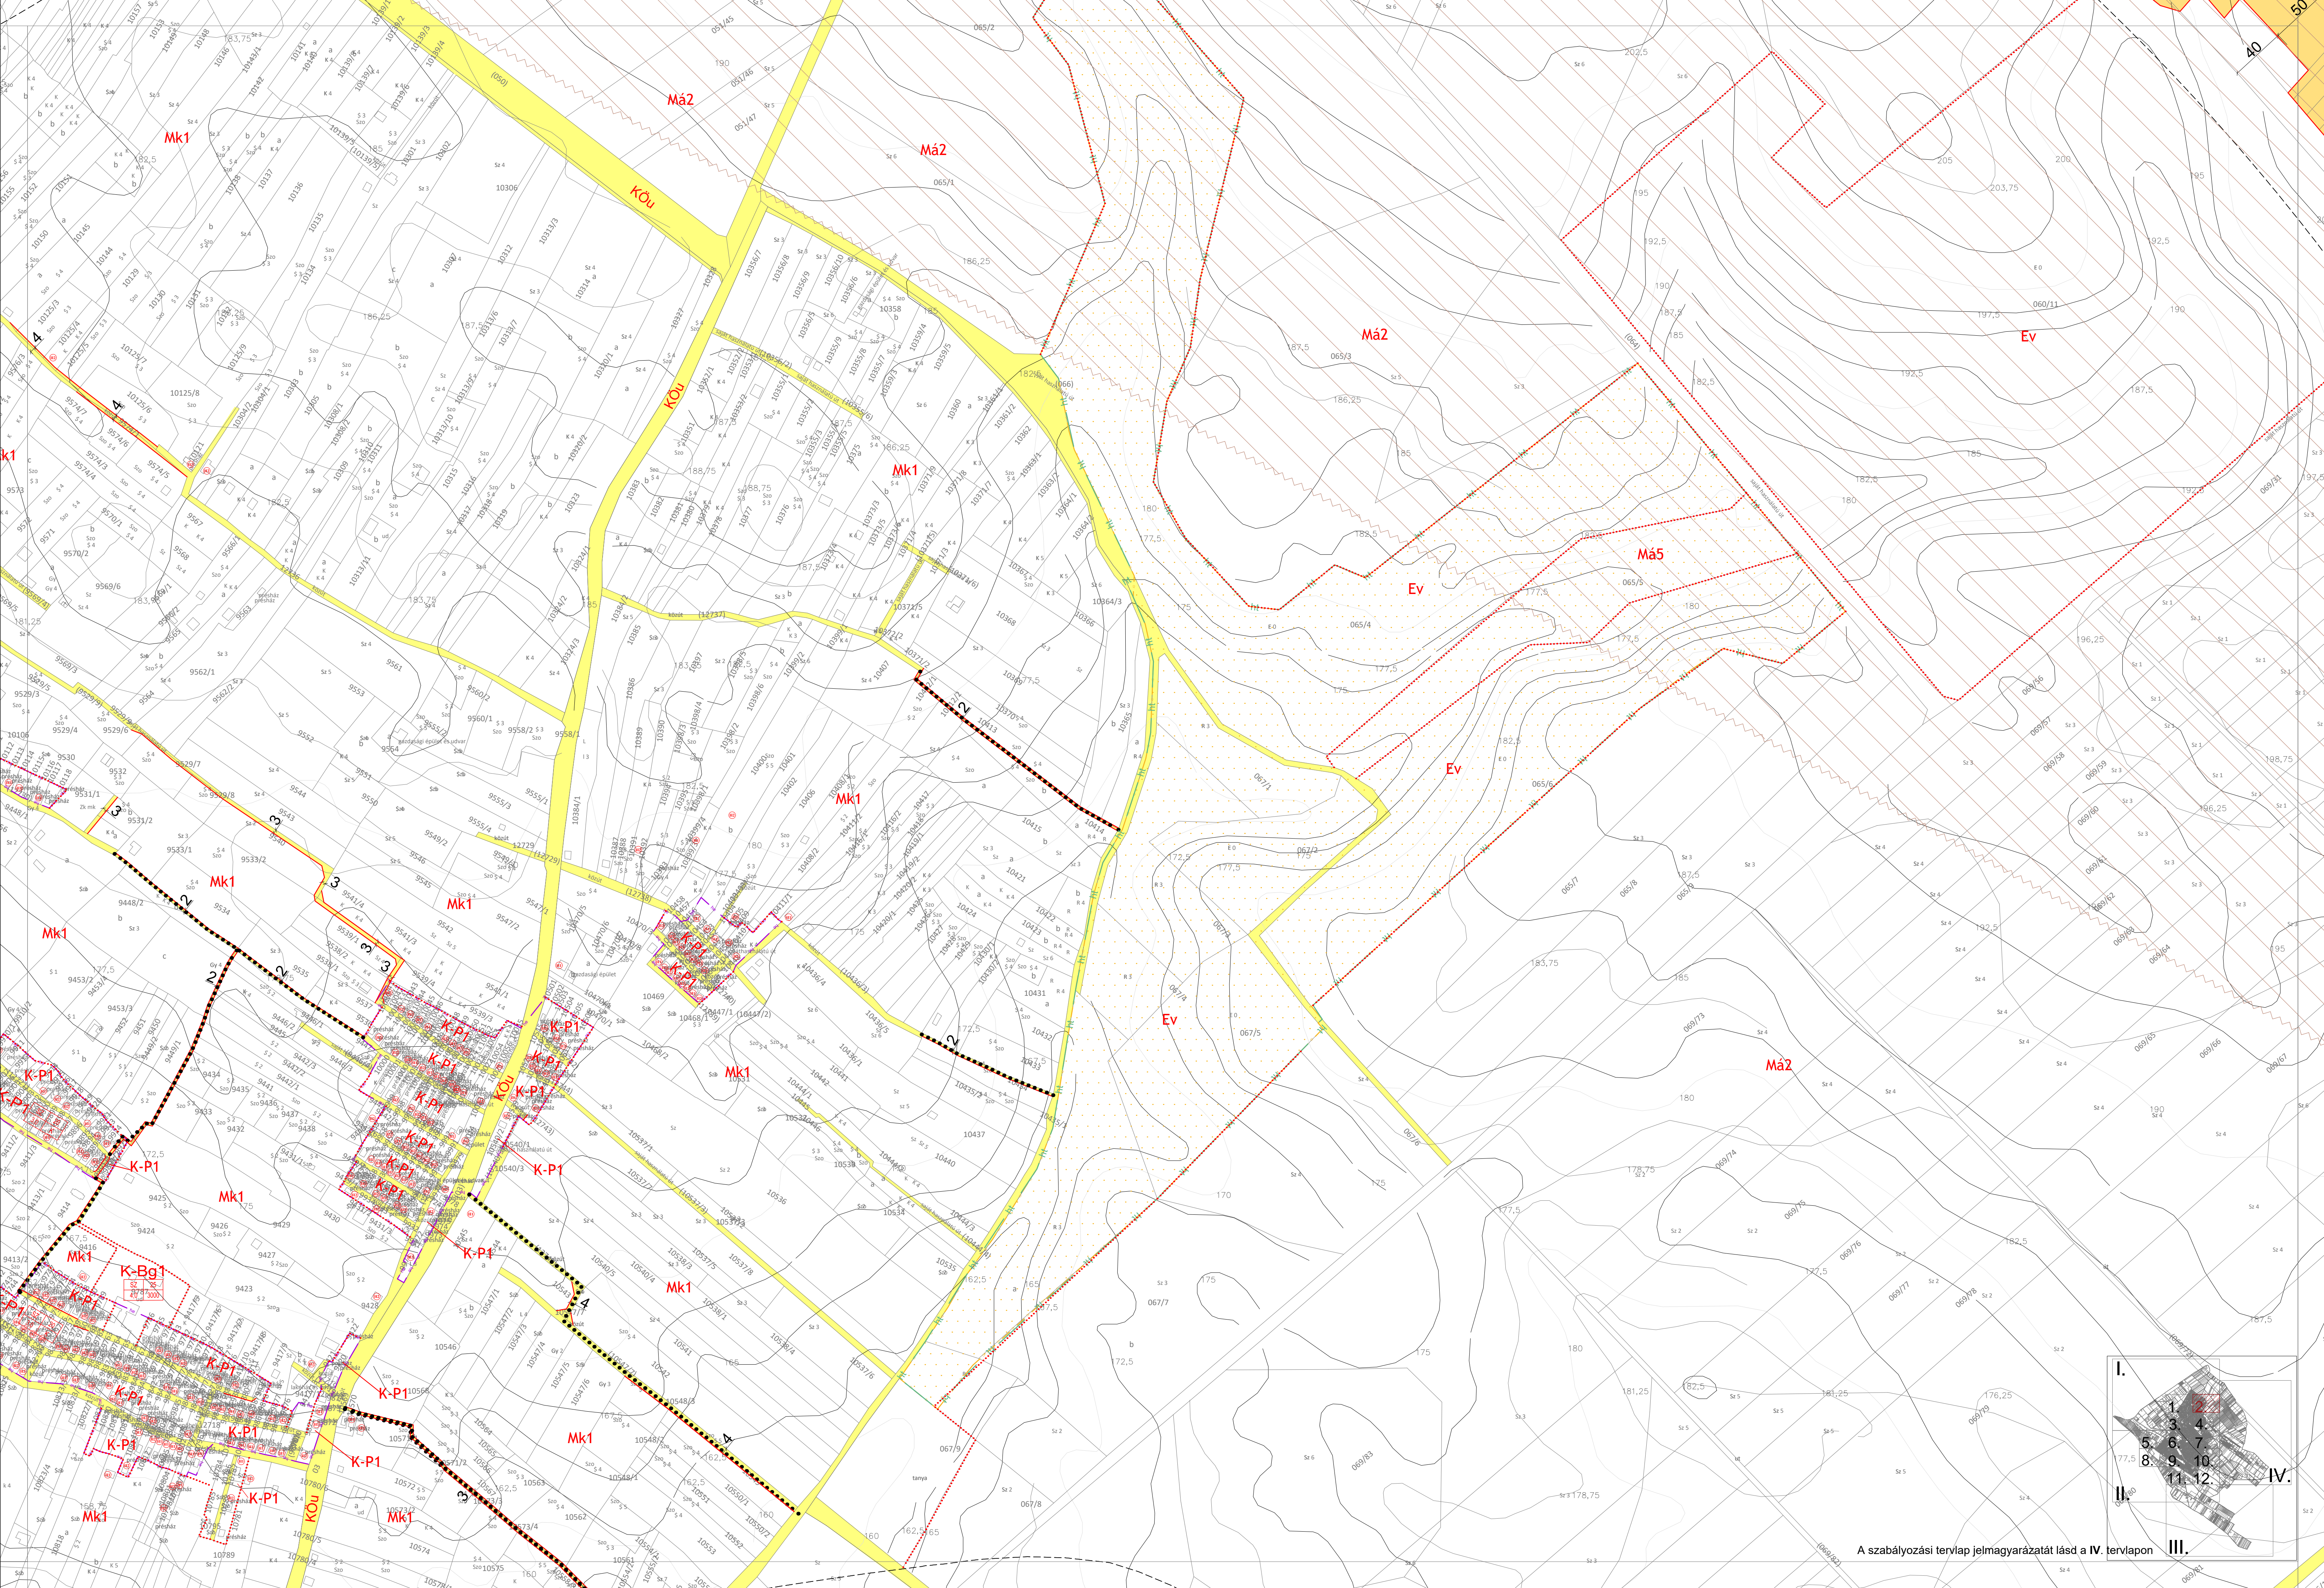


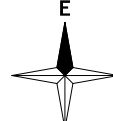

A szabályozási tervlap jelmagyarázatát lásd a IV. tervlapon