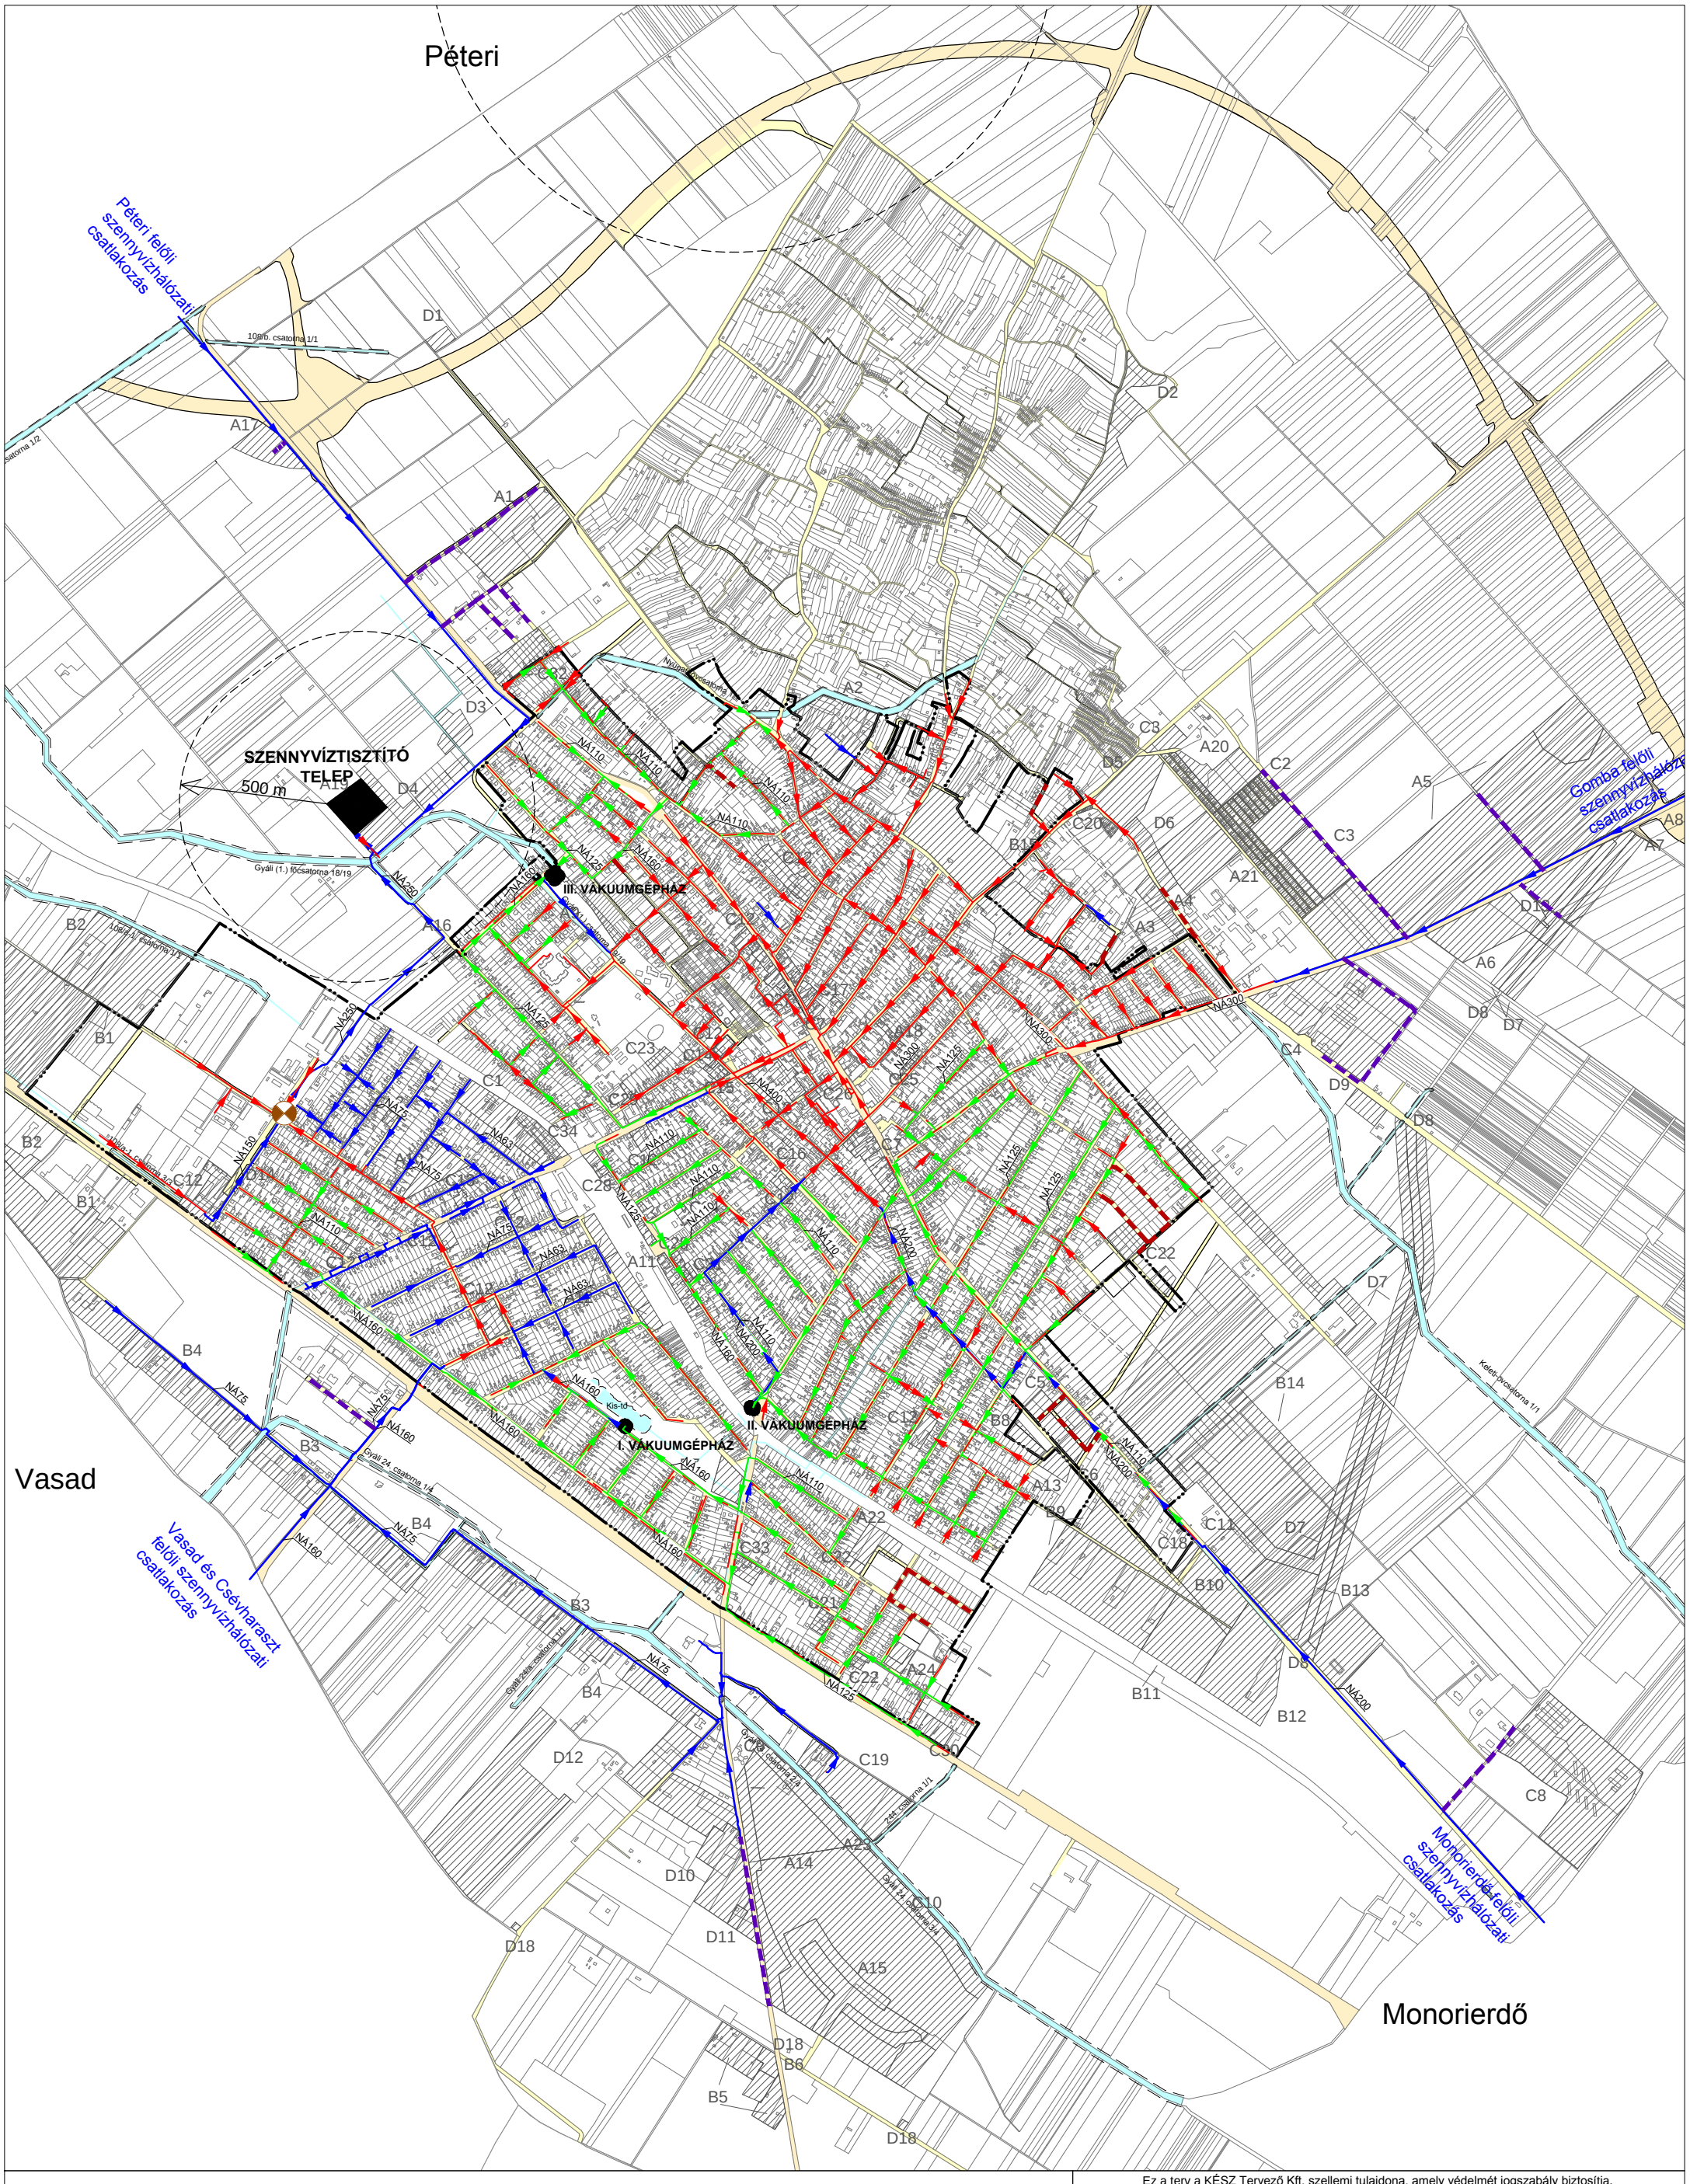

Jelmagyarázat:

meglévő	tervezett	
		Nyomott rendszerű szennyvízvezeték
		Vákuumos rendszerű szennyvízvezeték
		Gravitációs rendszerű szennycsatorna
		Szennyvízátemelő 20 m-es védőtávolsággal
		Szennyvíztisztító telep, szennyvíziszap lerakó és vákuumgépház védőtávolsága
		Módosítással érintett terület

É

Ez a terv a KÉSZ Tervező Kft. szellemi tulajdona, amely védelmét jogszabály biztosítja.

KÉSZ KÖZMŰ ÉS ENERGETIKAI TERVEZŐ KFT.
1016 Budapest, I. Naphegy utca 26. Tel.: 489-0365 Fax: 489-0366
Email: kozmu@kesztervezo.hu

Munkaszám:	48/2016
Módosítás:	
Megbízó:	Völgyzugoly Műhely Kft. 1024 Budapest, Káplár utca 7. II/1.
Tervfázis:	Javaslat
A munka megnevezése:	**MONOR Város településrendezési eszközök tervének felülvizsgálata**
Tervszám:	KF-Csat
A munkarész megnevezése:	Közmű és elektronikus hírközlés fejelsztési javaslat: Szennyvízelvezetés
Méretarány:	M=1: 20 000
Tervezők: Bíró Szabolcs, Ördög-Beke Ágnes, Csima-Takács Judit, Hanczár Gábor, Herczik Eszter, Szolóczki Bálint, Tóth Árpád, Tóth Domonkos, Tóth Gábor	Szakági vezető tervező: Bíró Attila MK: 01-2456, TV-T, TE-T, TH-T
	Szakági vezető tervező: Hanczár Zsoltné MK: 01-2418, TV-T, TE-T, TH-T
	Ügyvezető: Hanczár Zsolt
Dátum:	2017. június