


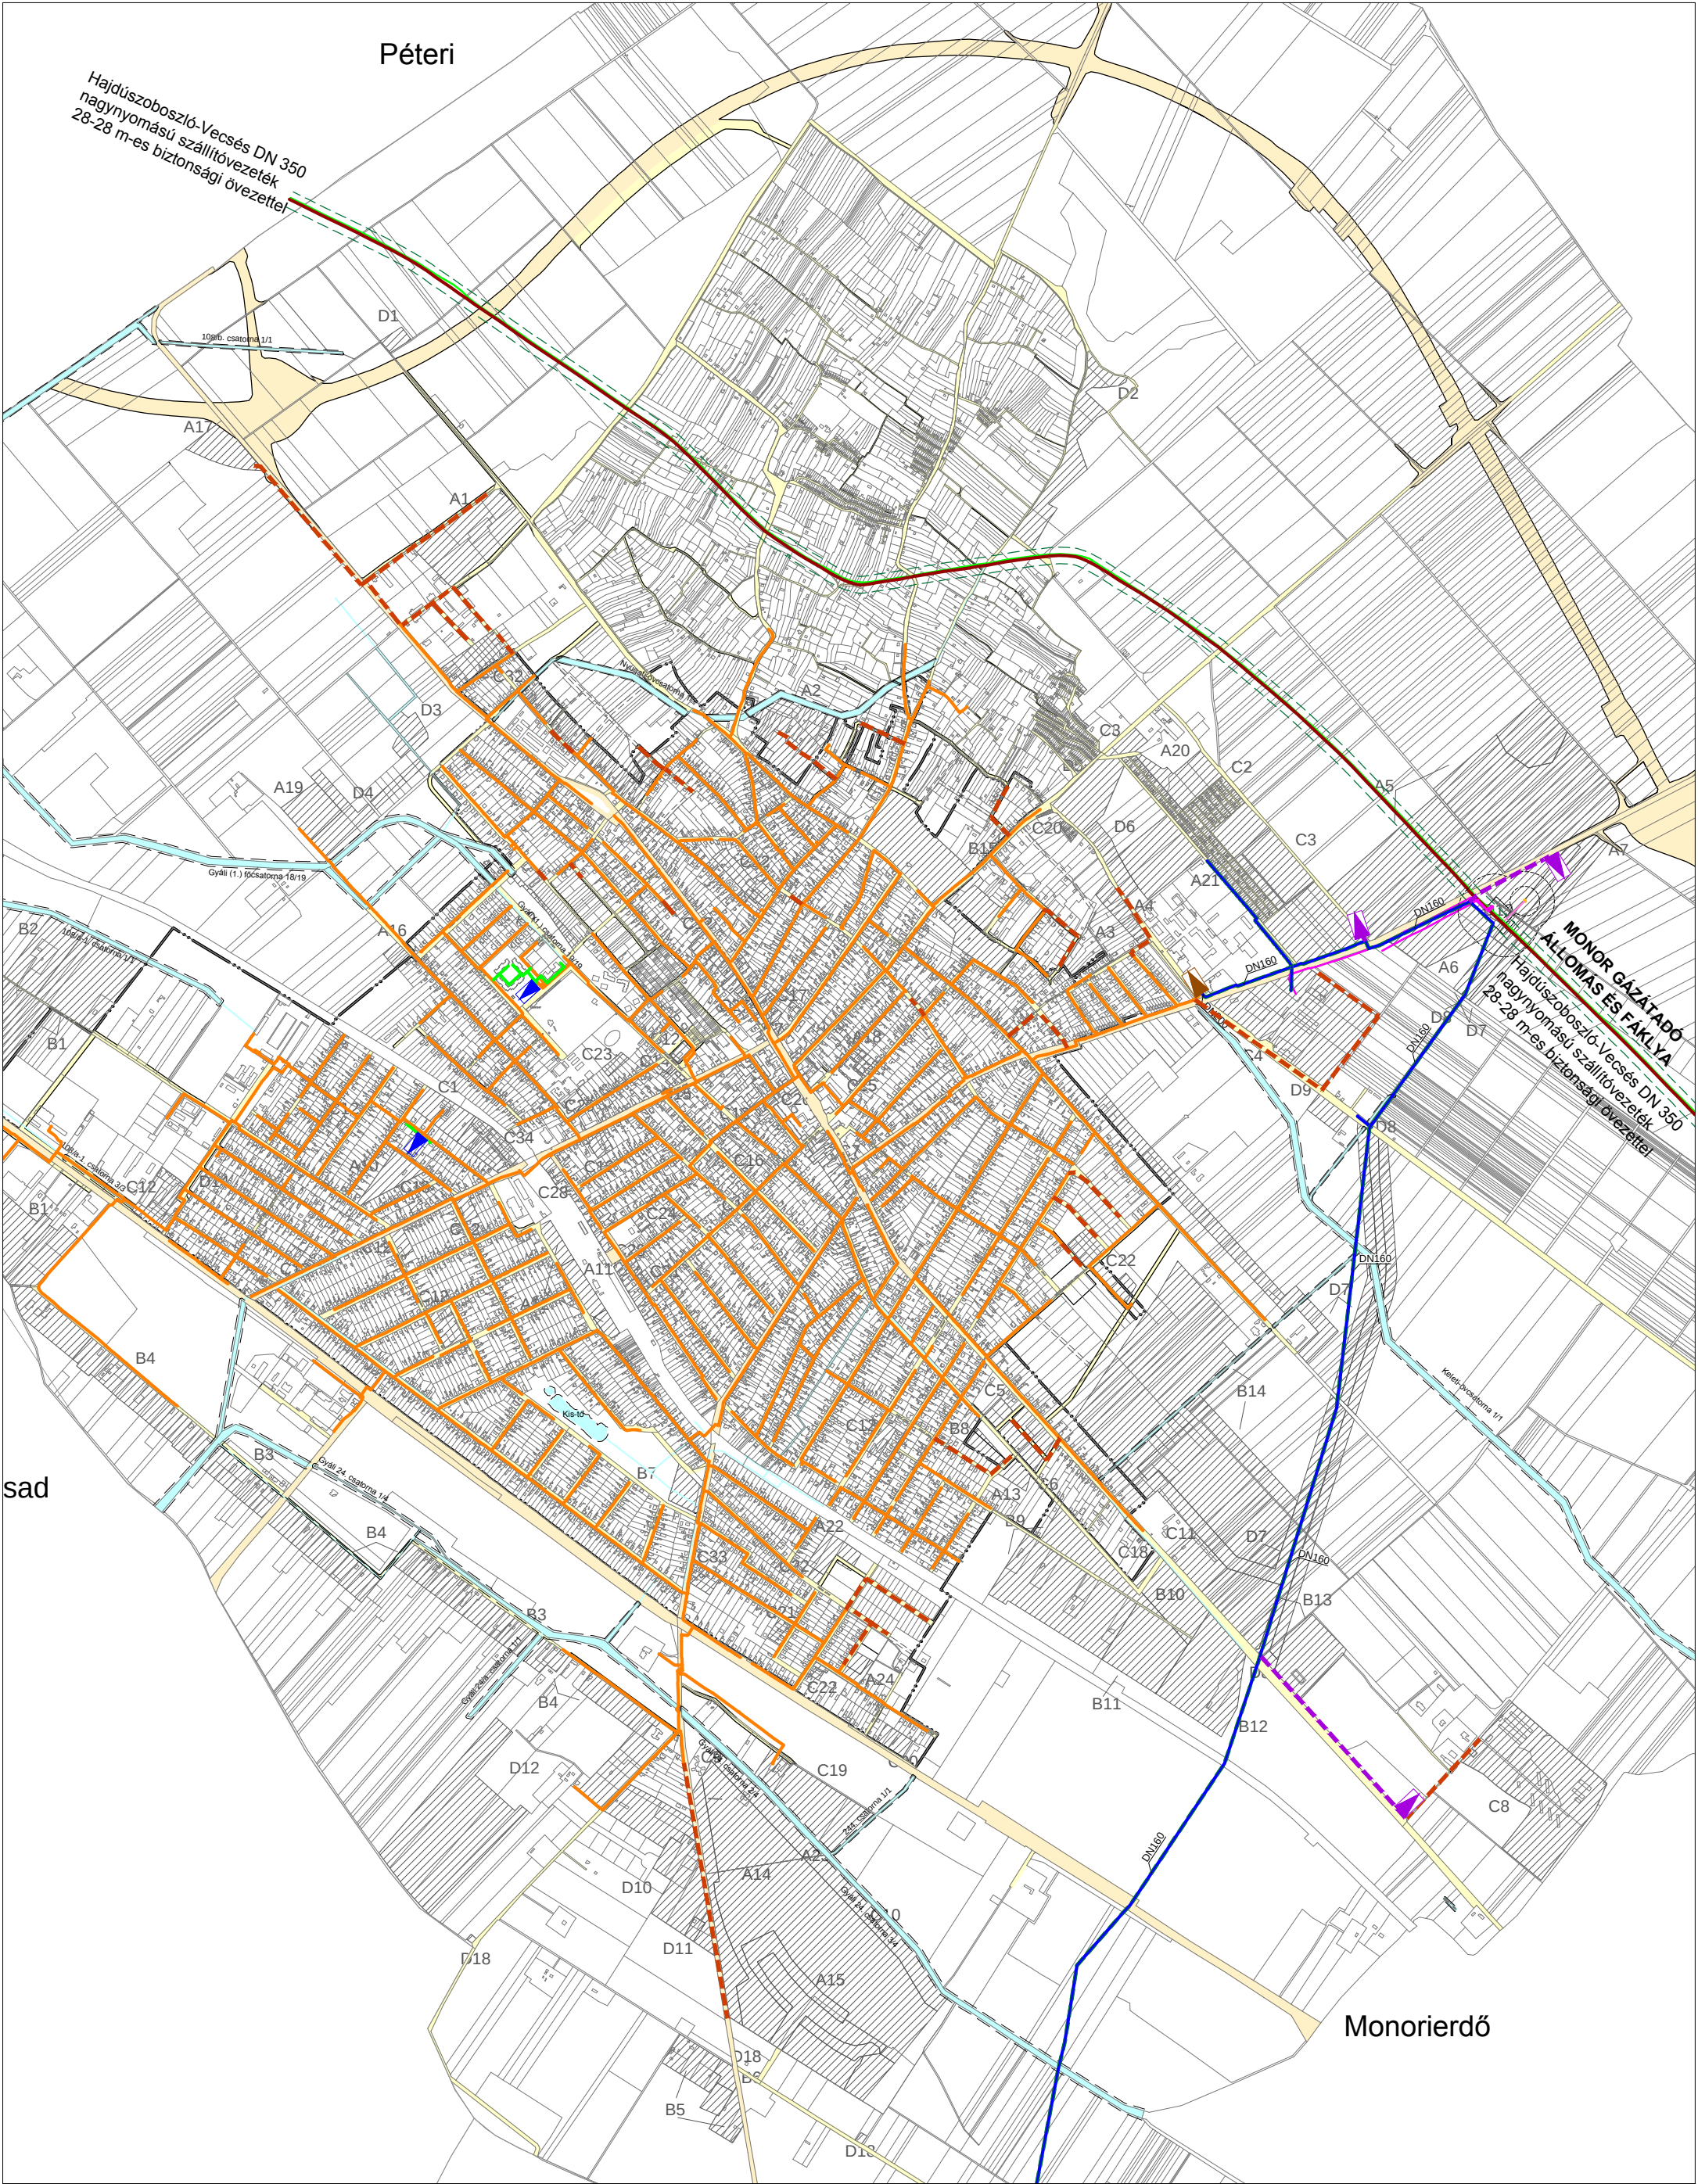

Jelmagyarázat:

		Nagynyomású földgáz szállítóvezeték és üzemviteli hírközlő kábel 28-28 m-es biztonsági övezettel			Gázfogadó és gáznyomáscsökkentő
		Nagyközép-nyomású térségi földgázvezeték 5-5 m-es biztonsági övezettel			Körzeti nyomáscsökkentő
		Középnomású települési földgázvezeték			Katódvezeték
		Kisnyomású települési földgázvezeték			Módosítással érintett terület

Ez a terv a KÉSZ Tervező Kft. szellemi tulajdona, amely védelmét jogszabály biztosítja.

KÉSZ KÖZMŰ ÉS ENERGETIKAI TERVEZŐ KFT.
1016 Budapest, I. Naphegy utca 26. Tel.: 489-0365 Fax: 489-0366
Email: kozmu@kesztervezo.hu

Munkaszám: 48/2016

Módosítás:

Megbízó: Völgyzugoly Műhely Kft.
1024 Budapest, Káplár utca 7. II/1.

Tervfázis: Javaslát

A munka megnevezése: **MONOR Város településrendezési eszközök tervének felülvizsgálata**

Tervszám: KF-Gáz

A munkarész megnevezése: Közmű és elektronikus hírközlés fejlesztési javaslat: Földgázellátás

Méretarány: M=1: 20 000

Dátum: 2017. június

Tervezők: Bíró Szabolcs Csörgő-Béke Ágnes Csalma-Takács Judit Hanczár Gábor	Herczik Eszter Szolóczi Balint Tóth Árpád Tóth Domonkos Tóth Gábor	Szakági vezető tervező: Bíró Attila MK: 01-2456, TV-1, TE-1, TH-1	Szakági vezető tervező: Hanczár Zsoltné MK: 01-2418, TV-1, TE-1, TH-1	Ügyvezető: Hanczár Zsolt
---	--	--	--	-----------------------------