



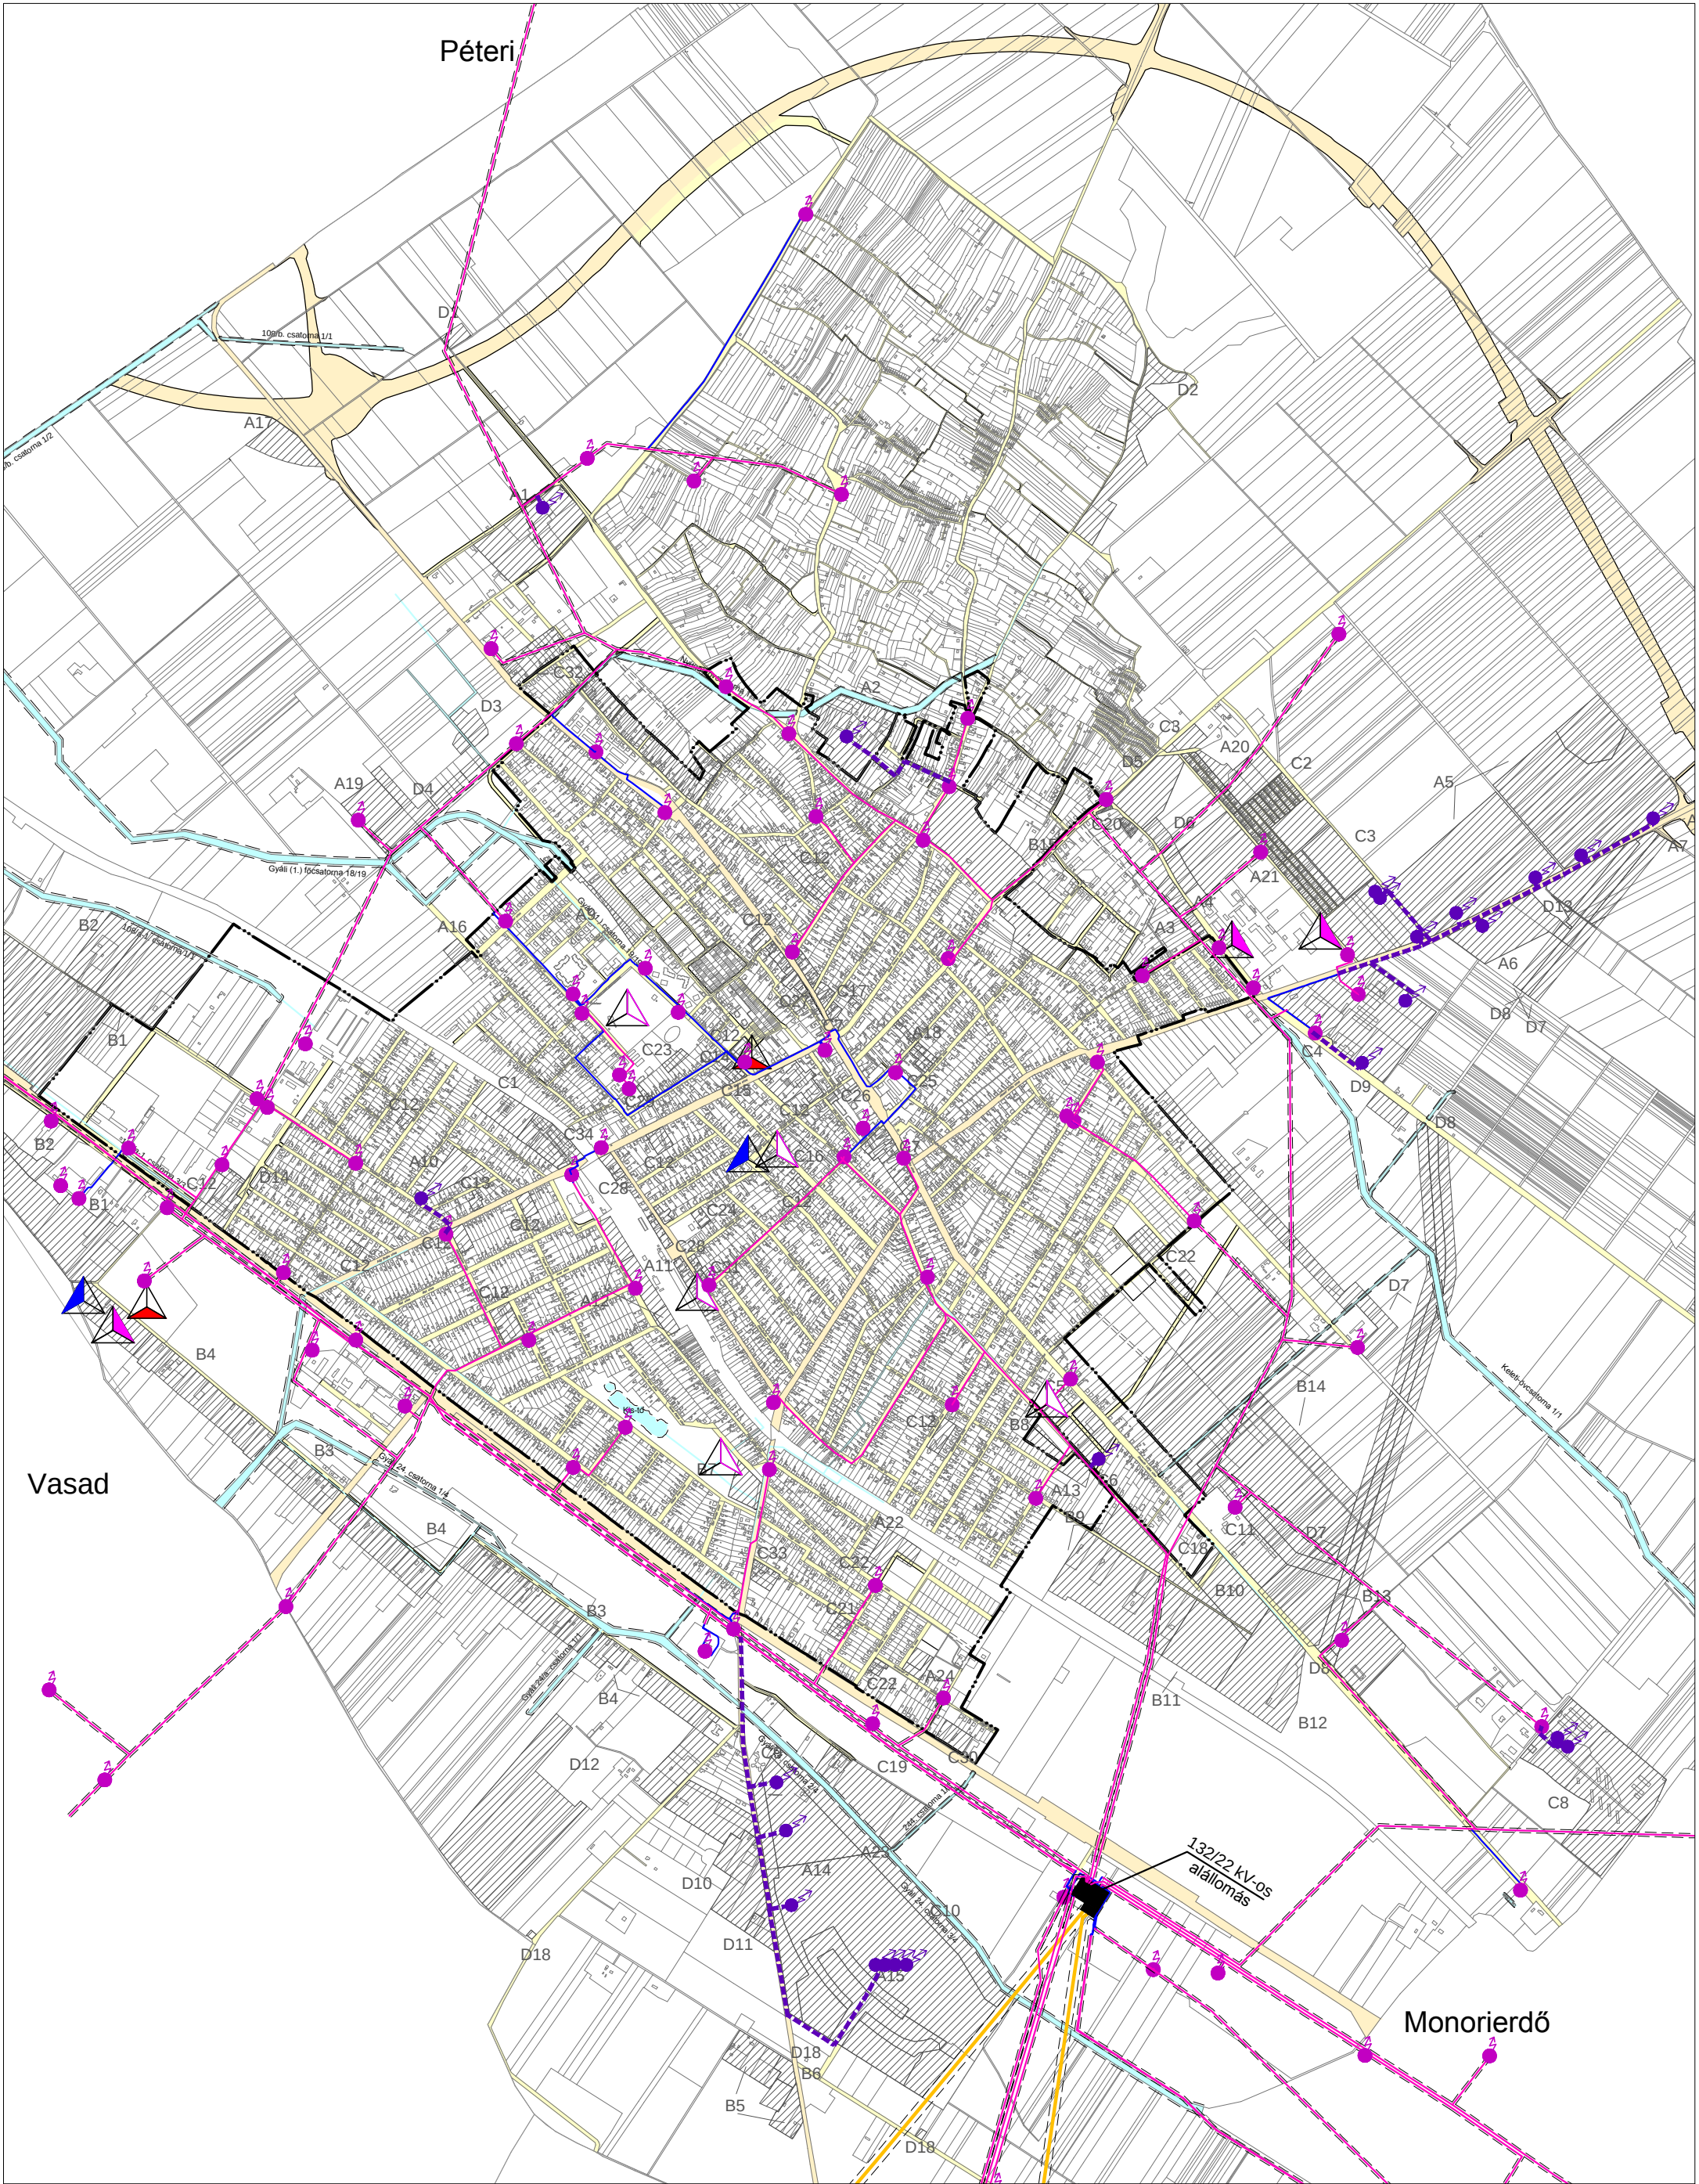

Jelmagyarázat:

- | | | |
|--|--|--|
| | | 132 kV-os villamos főelosztó vezeték |
| | | 17-17 m-es biztonsági övezettel |
| | | 22 kV-os villamos elosztó légvezeték |
| | | külterületi szakaszon 7-7 m-es biztonsági övezettel |
| | | 22 kV-os villamos elosztó földkabel |
| | | 22 kV-os villamos elosztó földkabel |
| | | Transzformátor |
| | | Távtatban elhelyezendő transzformátor számára helybiztosítás |

- | | | |
|--|--|--|
| | | Magyar Telekom mobil távközlési bázisállomás |
| | | Telenor mobil távközlési bázisállomás |
| | | Vodafone mobil távközlési bázisállomás |
| | | Módosítással érintett terület |

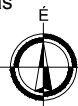

Ez a terv a KÉSZ Tervező Kft. szellemi tulajdona, amely védelmét jogszabály biztosítja.

KÉSZ KÖZMŰ ÉS ENERGETIKAI TERVEZŐ KFT.
1016 Budapest, I. Naphegy utca 26. Tel.: 489-0365 Fax: 489-0366
Email: kozmu@kesztervezo.hu

Megbízó: Völgyzugoly Műhely Kft.
1024 Budapest, Káplár utca 7. II/1.

A munka megnevezése: **MONOR Város településrendezési eszközök tervének felülvizsgálata**

A munkarész megnevezése: Közmű és elektronikus hírközlés fejlesztési javaslat: Villamosenergia ellátás és elektronikus hírközlés

Tervezők: Hencsik Eszter, Szabolcs Balint, Ódógy-Béke Ágnes, Csima-Takács Judit, Hanczár Gábor
Szakági vezető tervező: **Bíró Attila**
Mk: 01-2450, TV-T, TE-T, TH-T

Szakági vezető tervező: **Hanczár Zsoltné**
Mk: 01-2418, TV-T, TE-T, TH-T

Ügyvezető: **Hanczár Zsolt**

Munkaszám: 48/2016

Módosítás: Javaslát

Tervszám: KF-VIII

Méretarány: M=1: 20 000

Dátum: 2017. június