


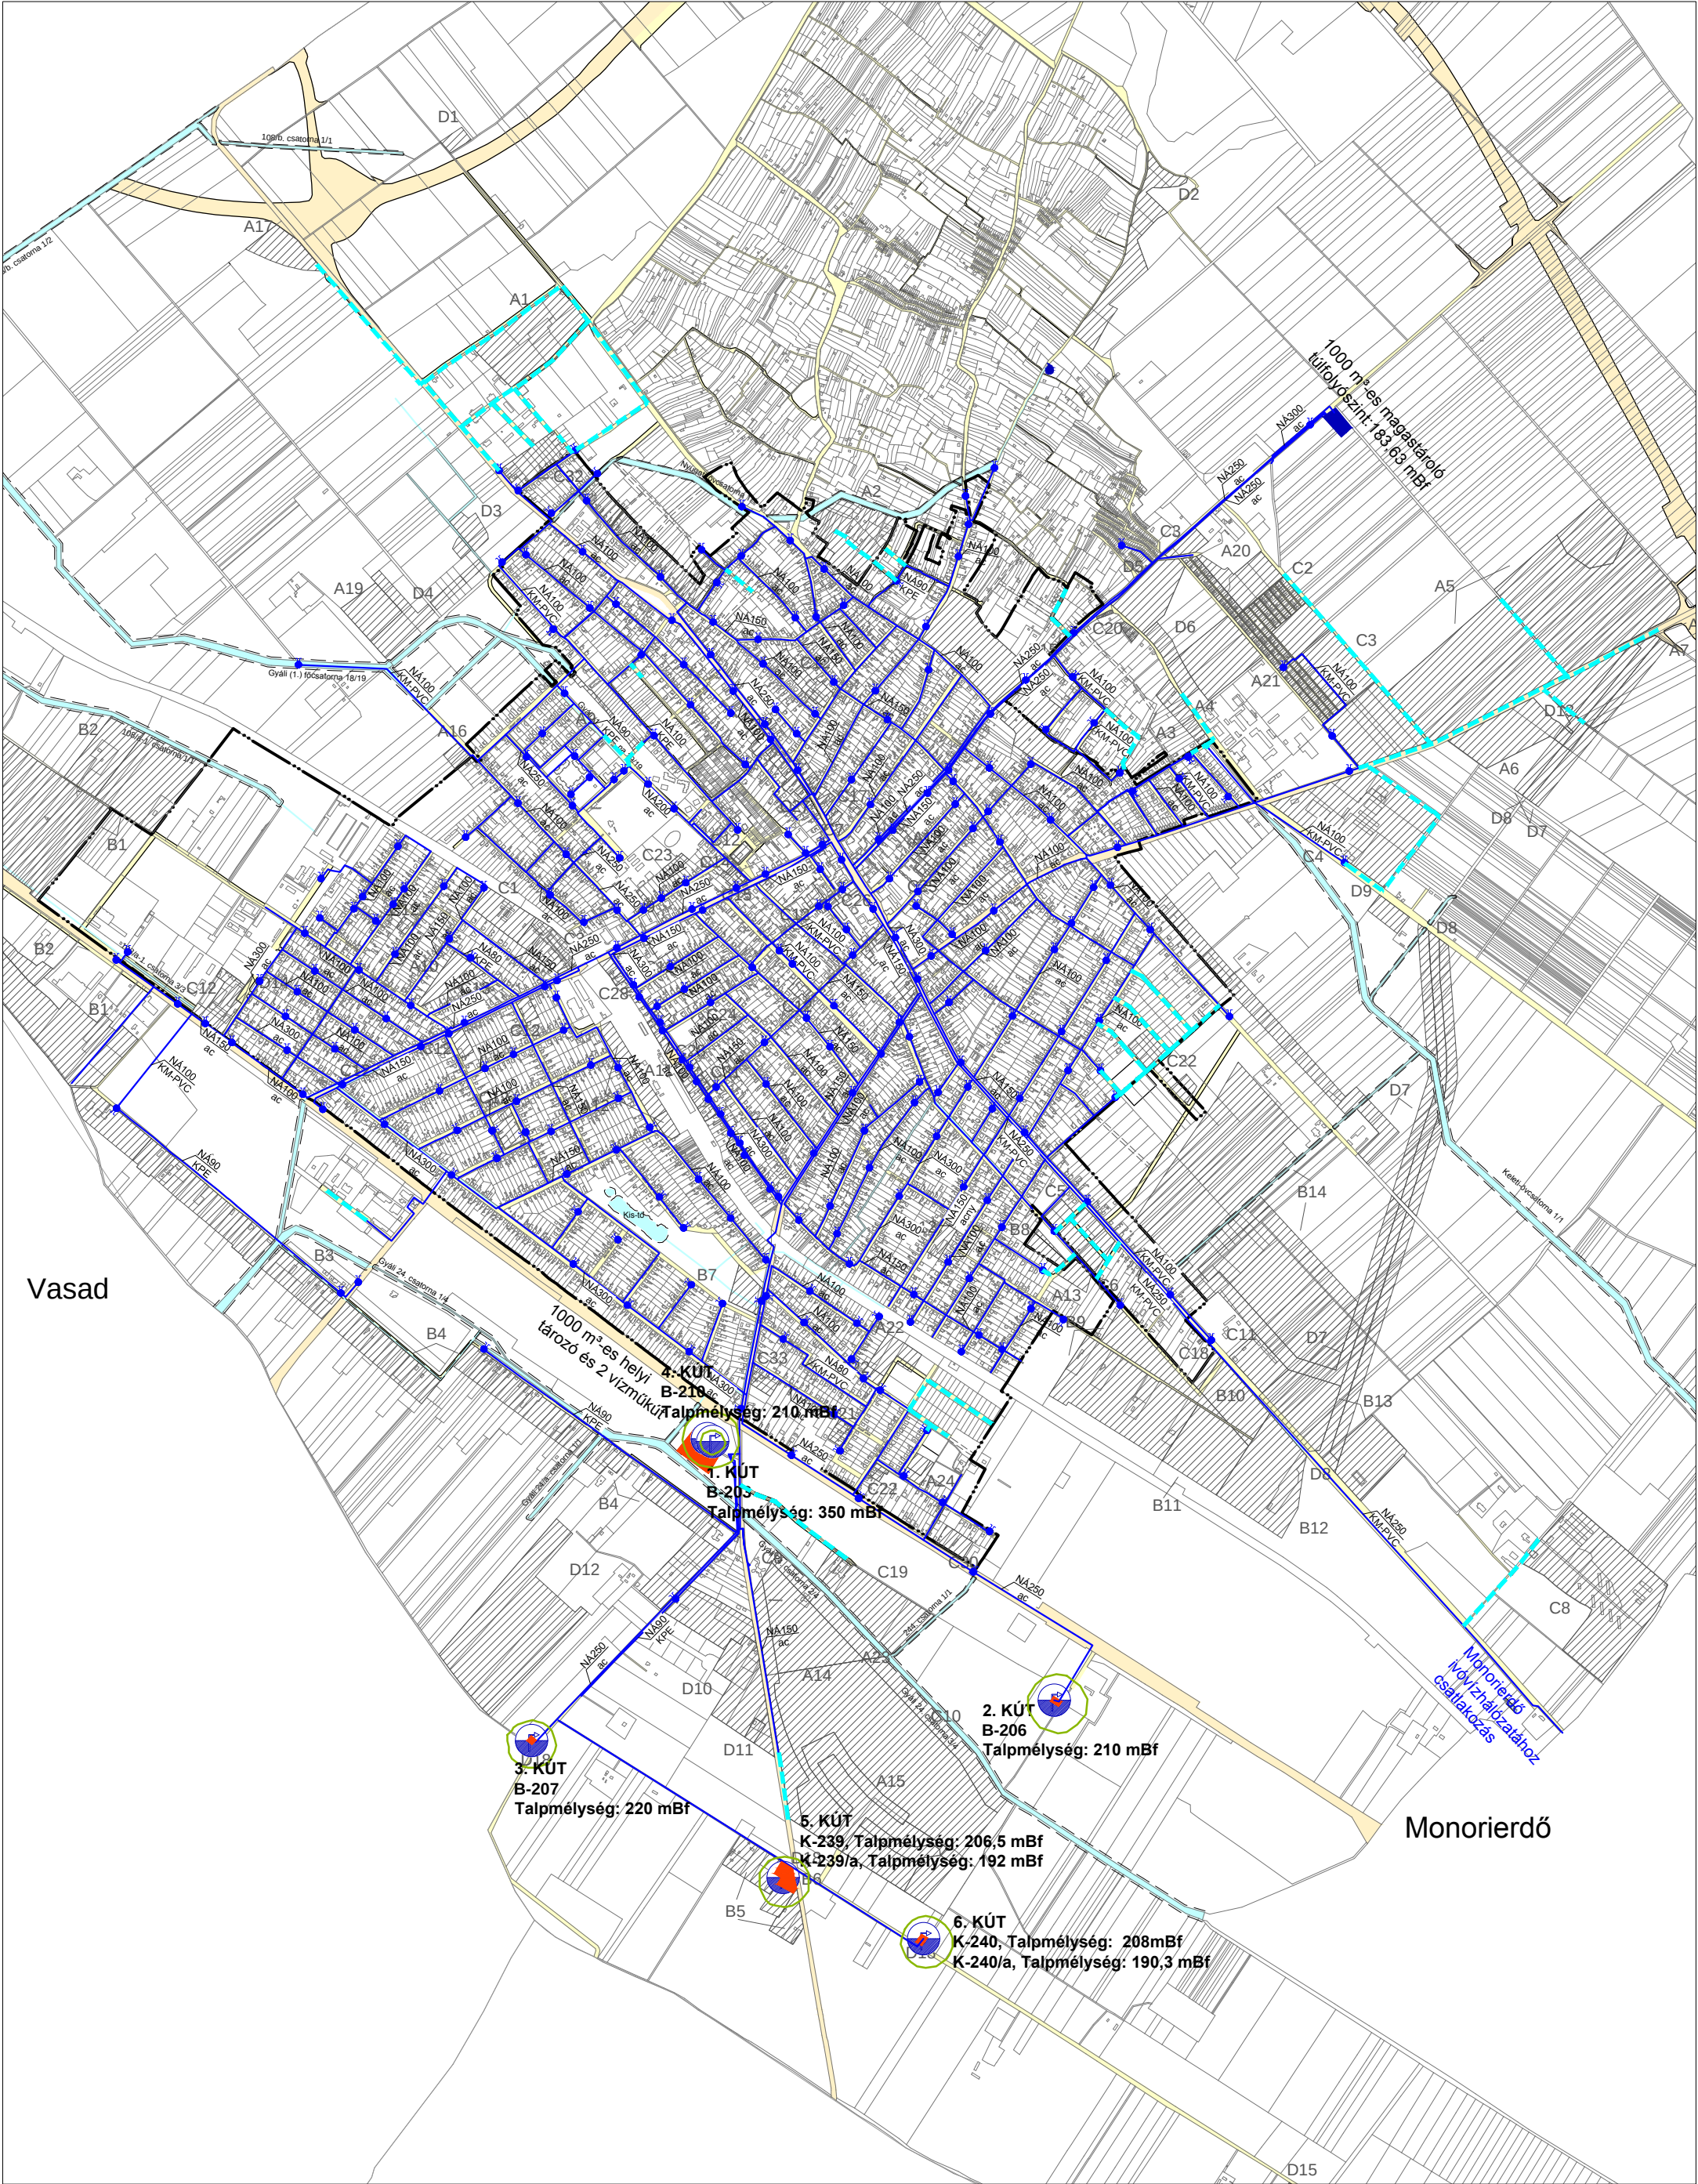

Jelmagyarázat:

- | | | |
|--|--|---|
| | | Ivóvízvezeték |
| | | Vízműkút telken 10 m-es hidrogeológiai védőterülettel |
| | | Tűzcsap |
| | | Módosítással érintett terület |

- | | | |
|--|--|--|
| | | Hidrogeológiai belső védőövezet |
| | | Hidrogeológiai külső védődíom |
| | | Vízgazdálkodási terület mederkarbanatrító sávval |



Ez a terv a KÉSZ Tervező Kft. szellemi tulajdona, amely védelmét jogszabály biztosítja.			
KÉSZ KÖZMŰ ÉS ENERGETIKAI TERVEZŐ KFT.			Munkaszám: 48/2016
1016 Budapest, I. Naphegy utca 26. Tel.: 489-0365 Fax: 489-0366 Email: kozmu@kesztervezo.hu			Módosítás: 2017.február
Megbízó:	Völgyzugoly Műhely Kft. 1024 Budapest, Káplár utca 7. II/1.		Tervfázis: Javaslát
A munka megnevezése:	MONOR Város településrendezési eszközök tervének felülvizsgálata		Tervszám: KF-Viz
A munkarész megnevezése:	Közmű és elektronikus hírközlés fejlesztési javaslat: Vízellátás		Méretarány: M=1: 20 000
Tervezők: Bíró Szabolcs Óstócs-Béke Ágnes Csima-Takács Judit Hanczár Gábor	Herczik Eszter Szokolics Balint Tóth Árpád Tóth Domonkos Tóth Gábor	Szakági vezető tervező: Bíró Attila Mk: 01-2456, TV-1, TE-1, TH-1 <i>Bíró Attila</i>	Szakági vezető tervező: Hanczár Zsoltné Mk: 01-2418, TV-1, TE-1, TH-1 <i>Hanczár Zsoltné</i>
		Ügyvezető: <i>Hanczár Zsolt</i> Hanczár Zsolt	Dátum: 2017. június