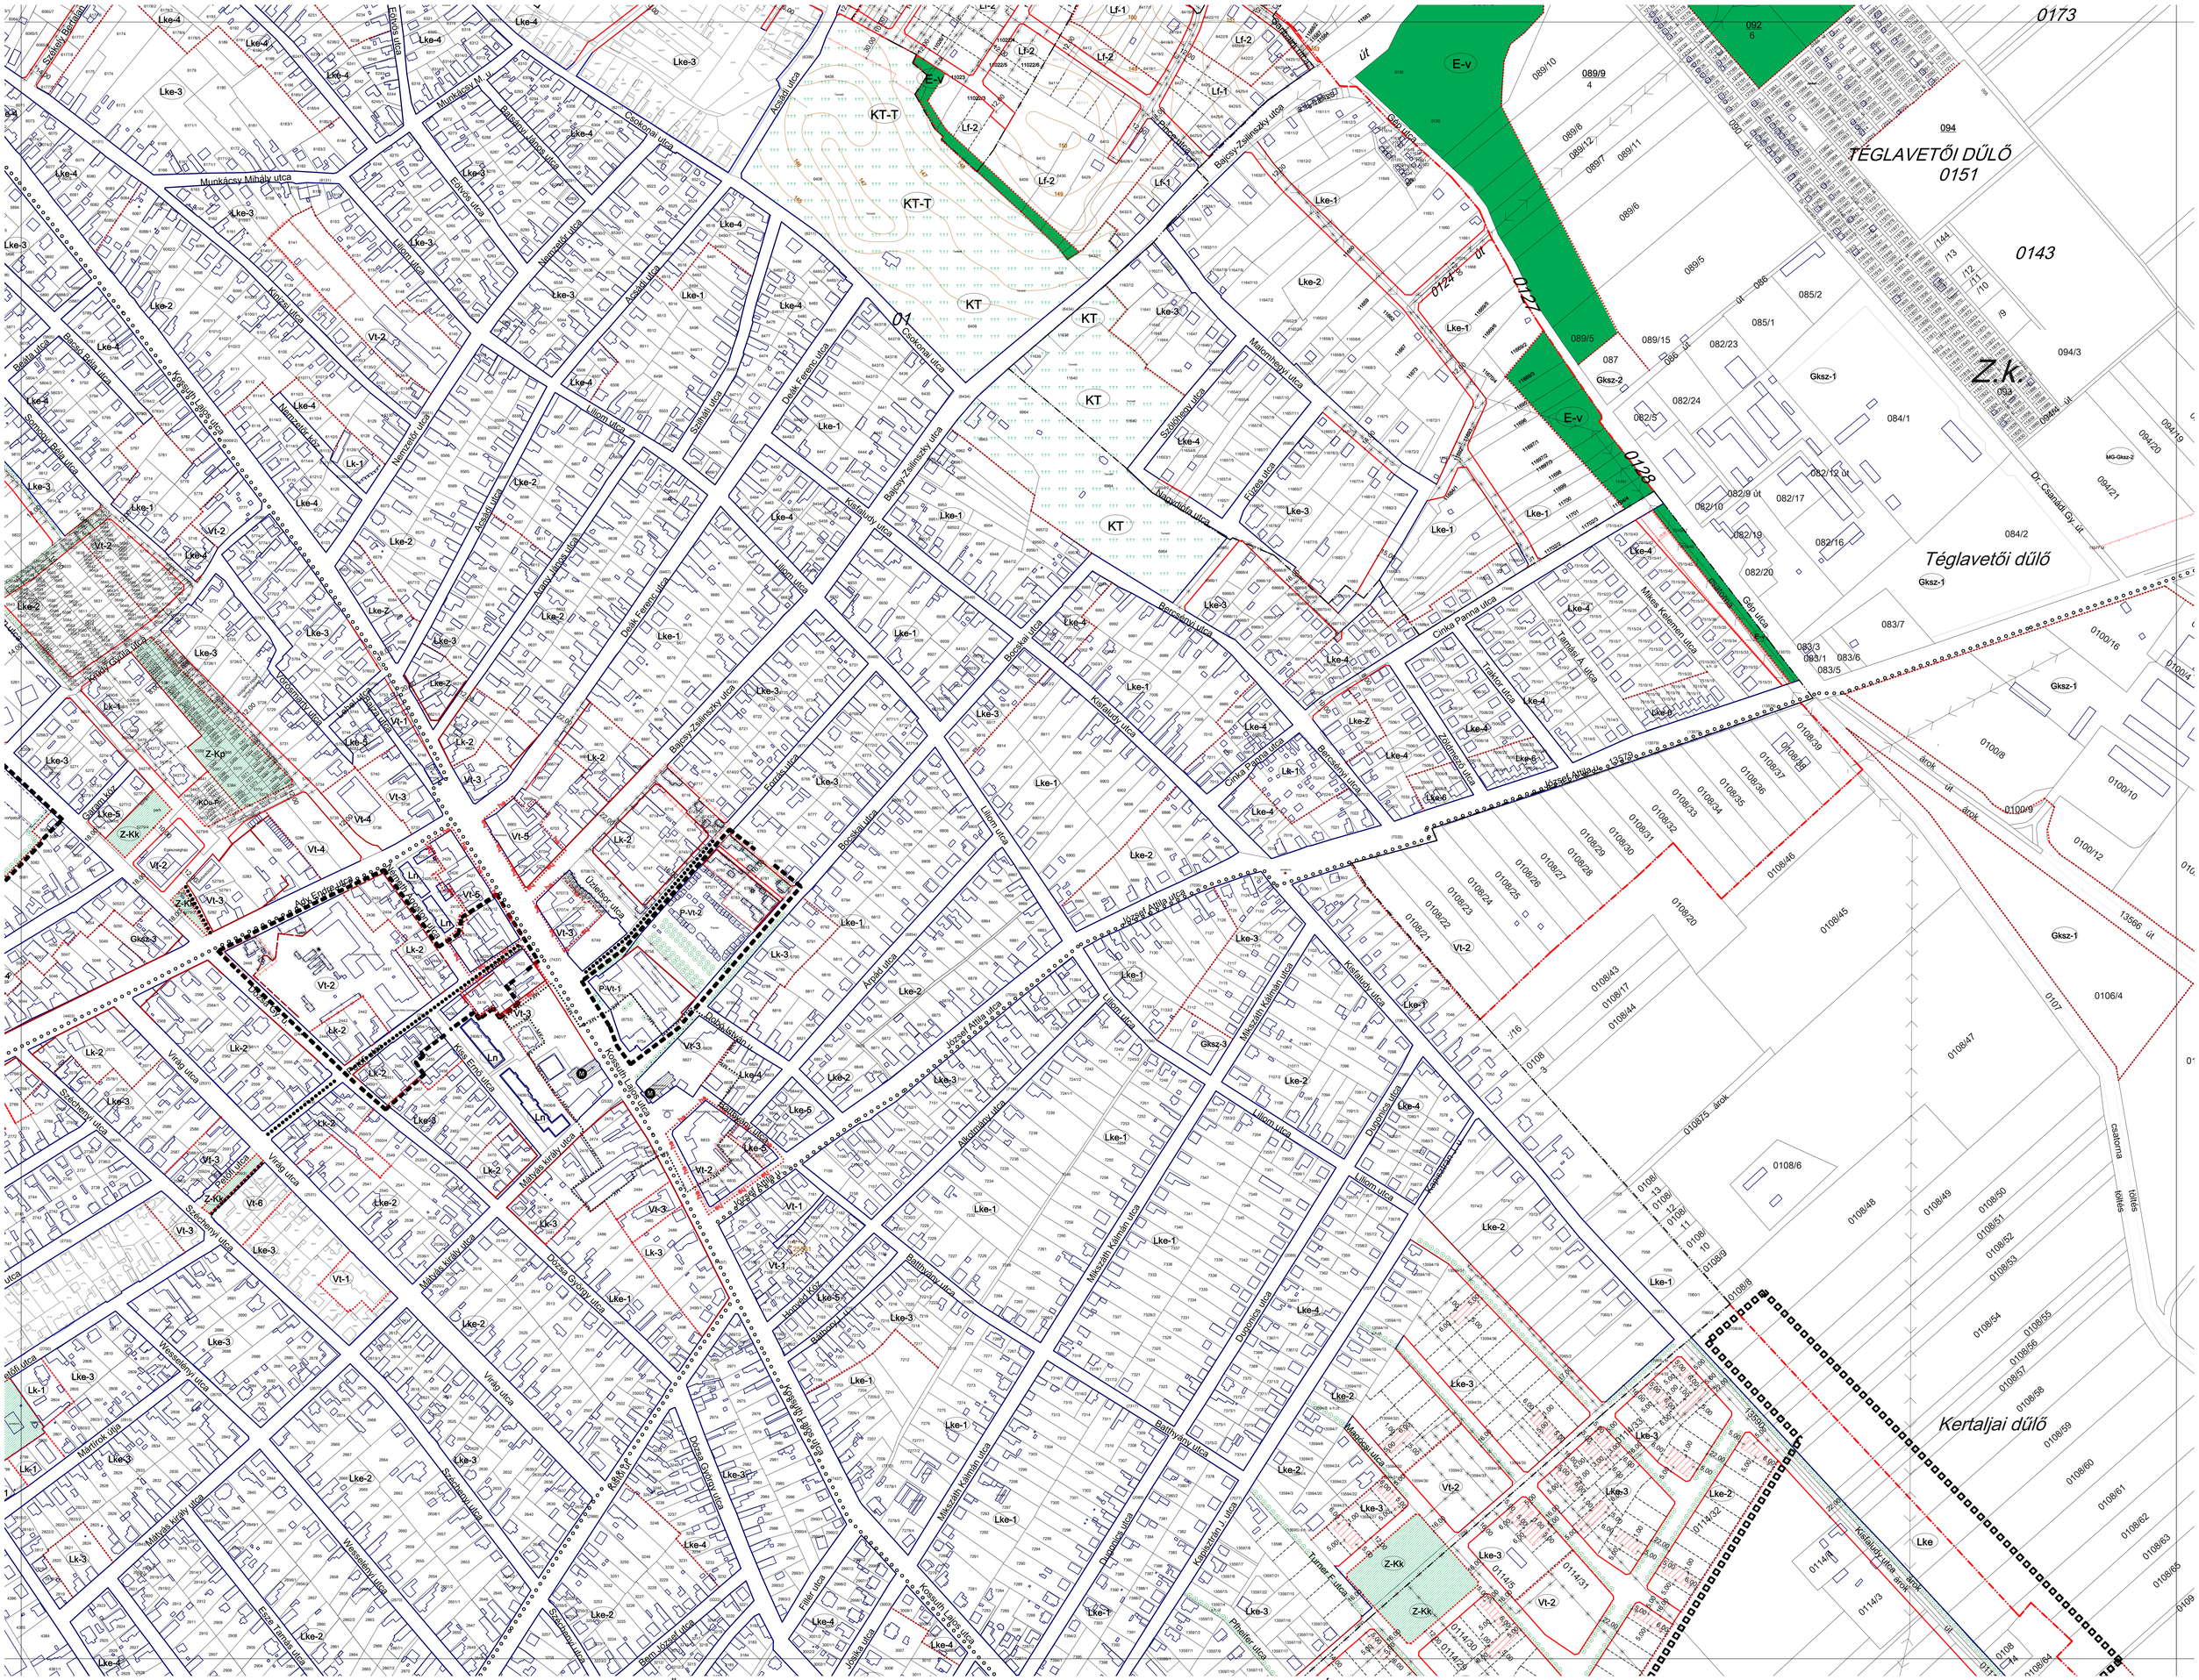

Monor Város Önkormányzatának ../2015. (.... ....) sz. ök. rendelete a többször módosított 11/2004. (IV.27.) rendelet a Helyi Építési Szabályzat és Szabályozási terv módosításáról

6. szelvény M=1:2000