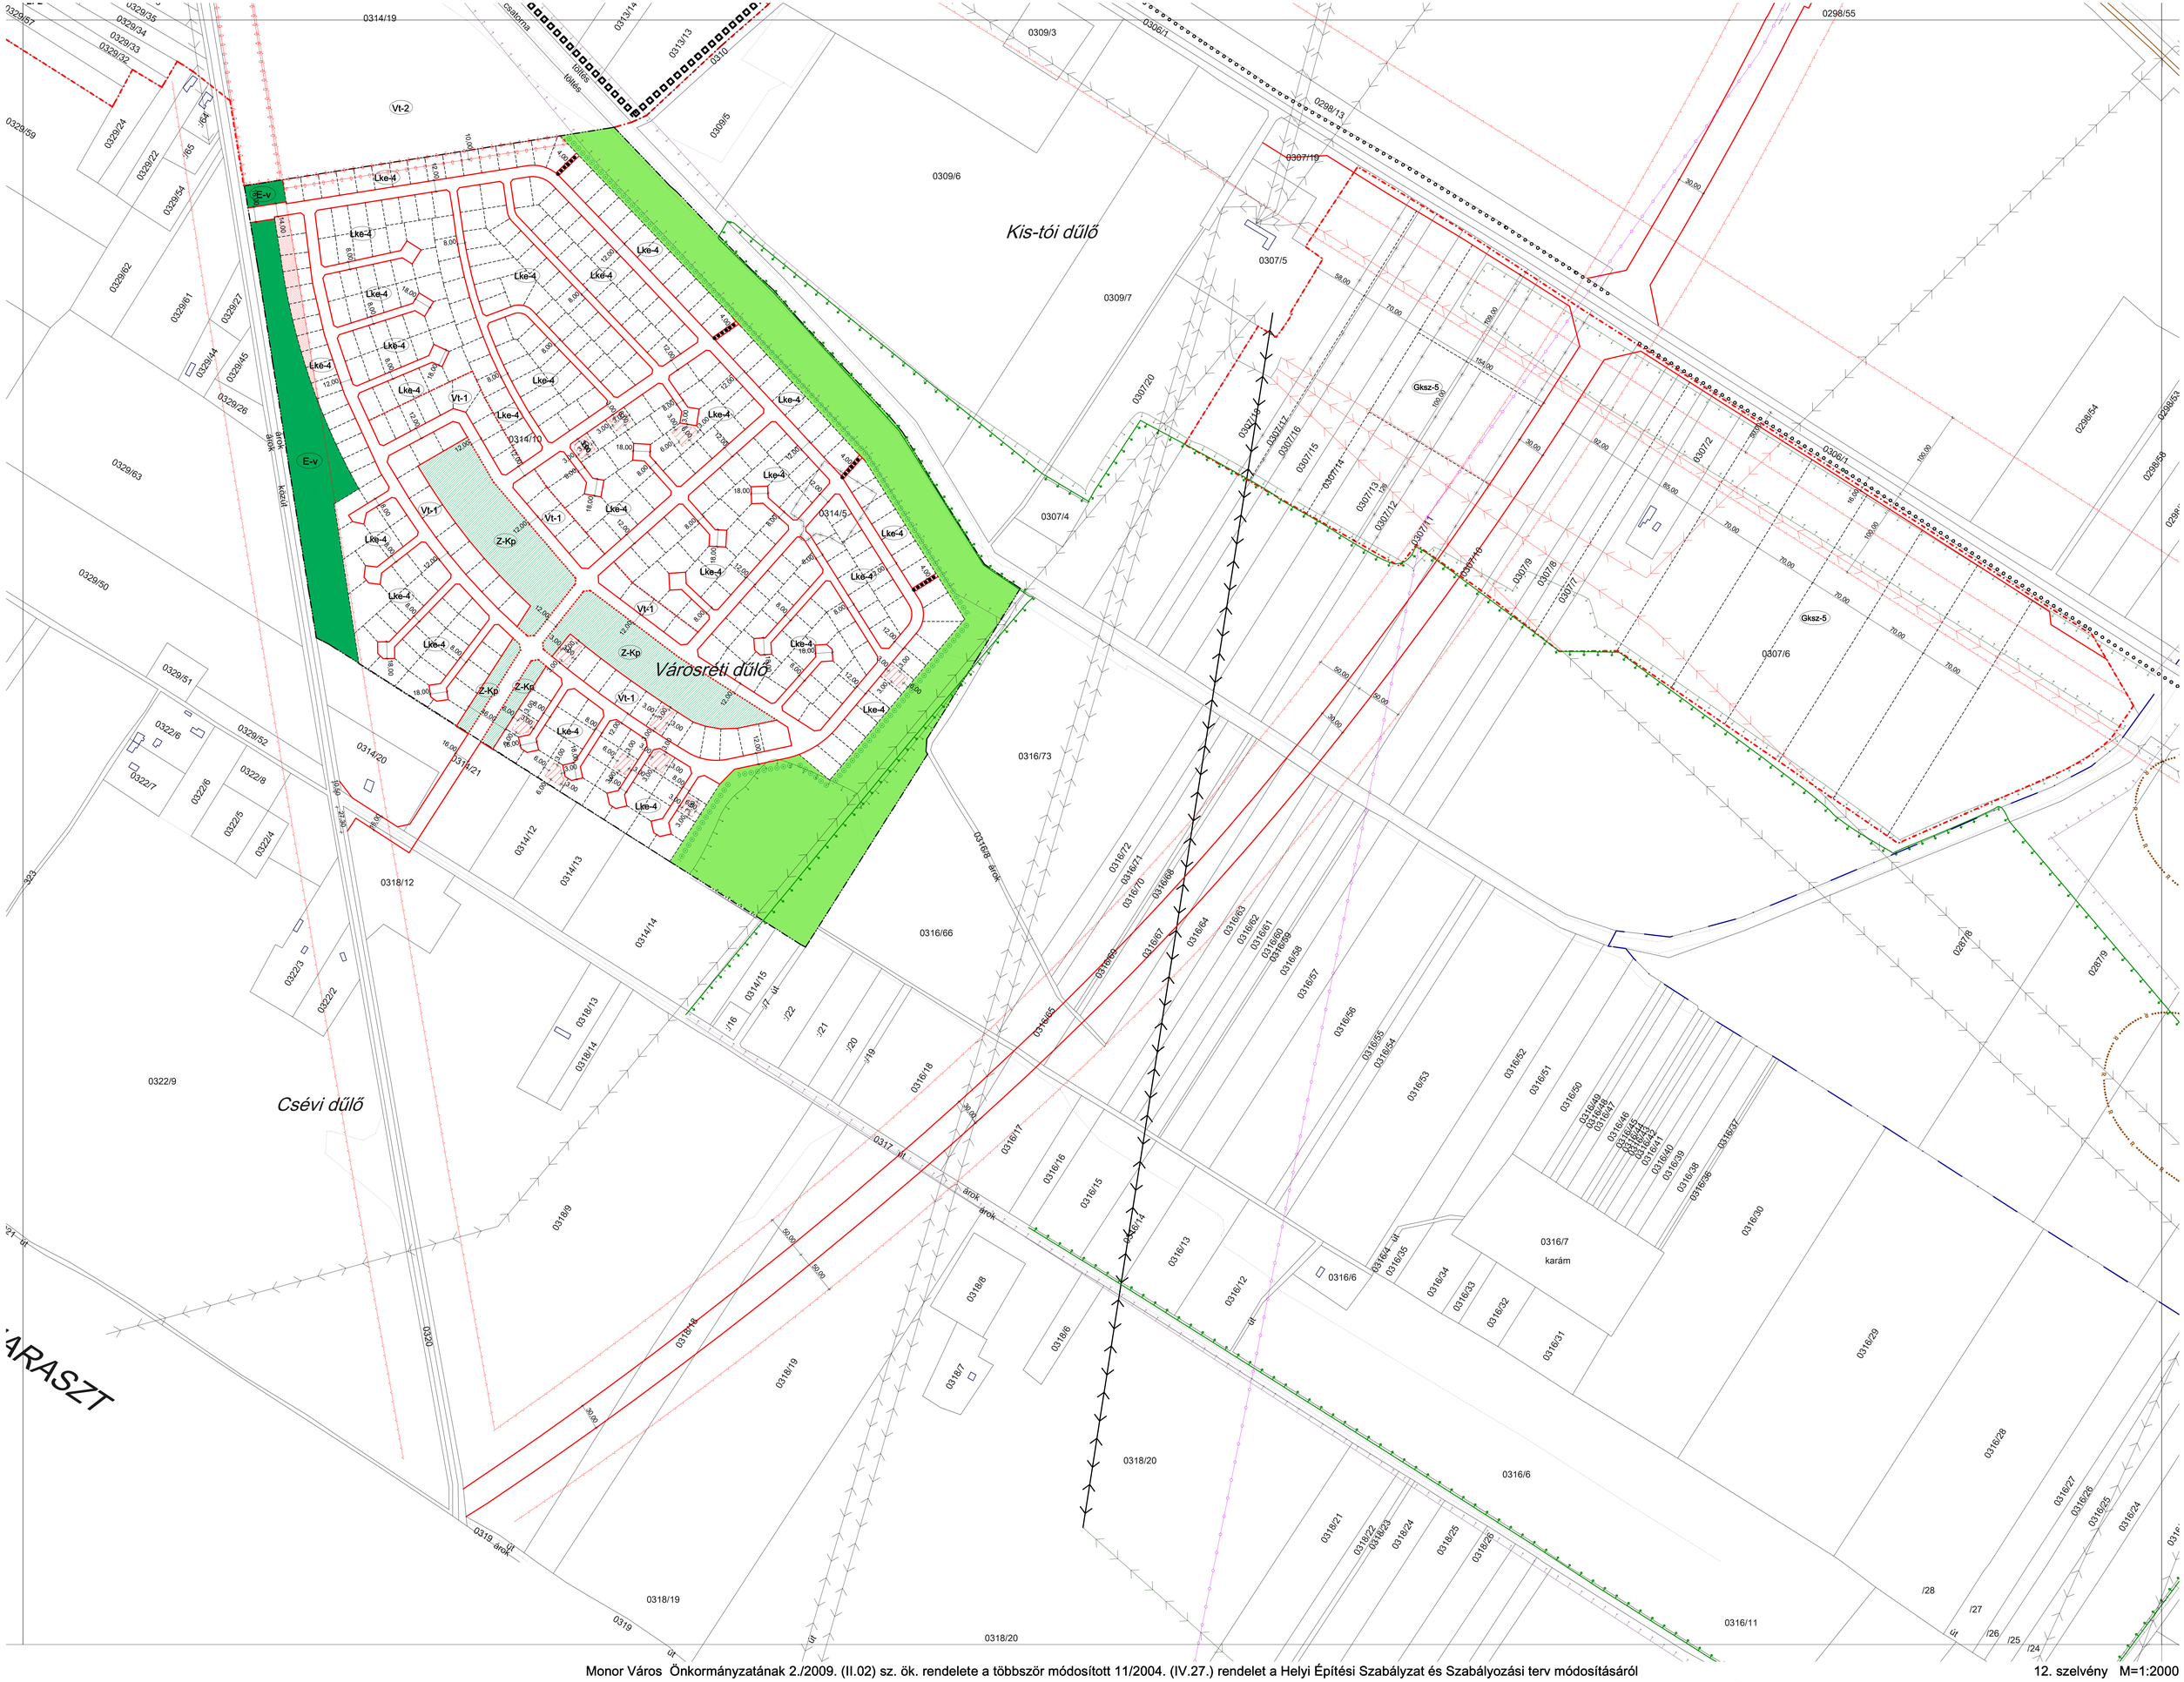

Monor Város Önkormányzatának 2./2009. (II.02) sz. ök. rendelete a többször módosított 11/2004. (IV.27.) rendelet a Helyi Építési Szabályzat és Szabályozási terv módosításáról

12. szelvény M=1:2000