
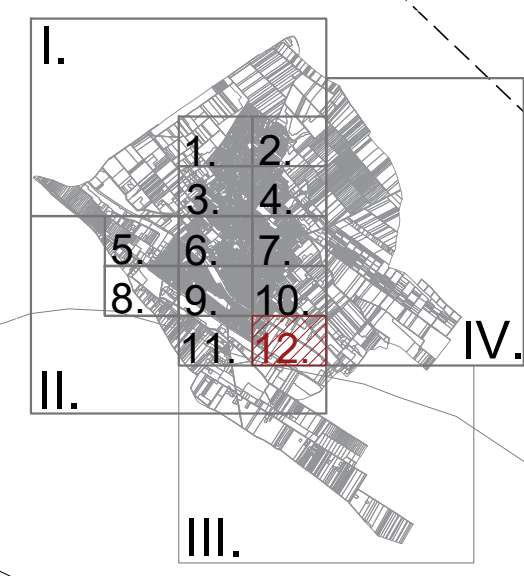


B É K Á S I - D Ű L Ő

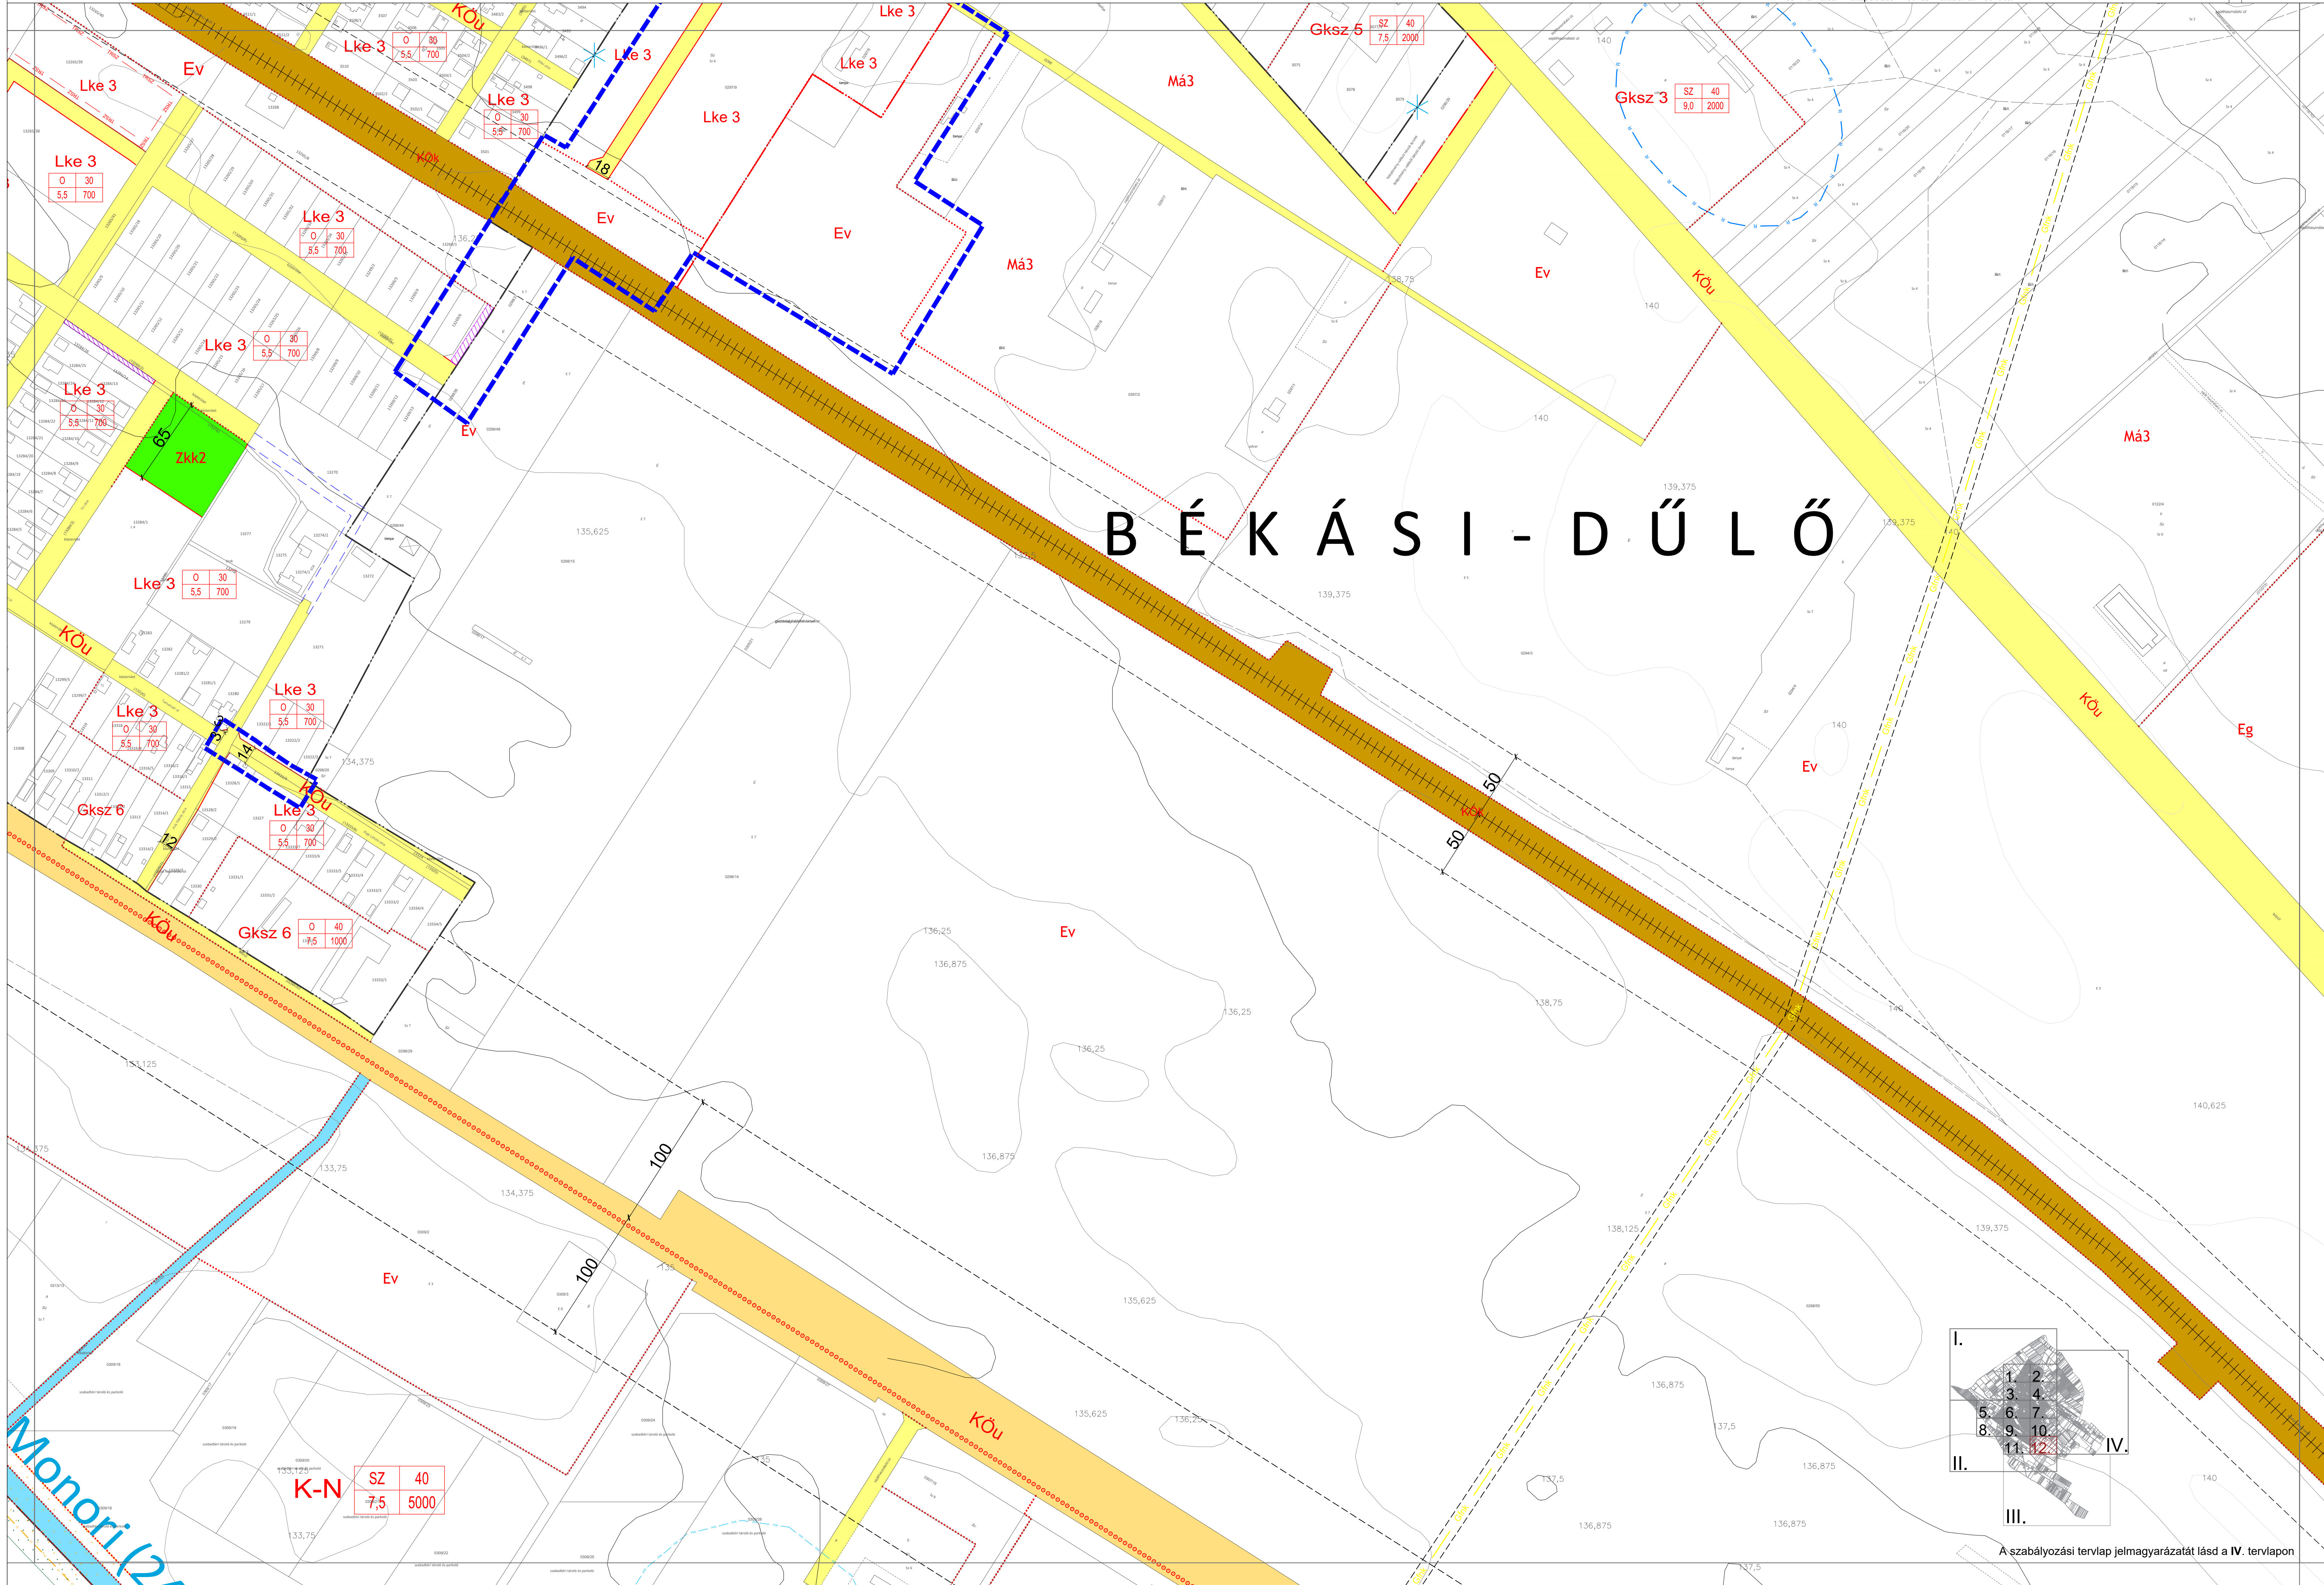

A szabályozási tervlap jelmagyarázatát lásd a IV. tervlapon

Monori (21)