MONOR
TELEPÜLÉSRENDEZÉSI ESZKÖZÖK
VZM 1662/21

BELTERÜLETI SZABÁLYOZÁSI TERV MÓDOSÍTÁSA

Monor Város Önkormányzat Képviselő-testületének .../2021.(...) önkormányzati rendelete a Helyi építési szabályzatról szóló 23/2017. (XII.15.) önkormányzati rendelet módosításáról
1. melléklet - Szabályozási terv (SZT-3)
A terv az állami alapadatok felhasználásával készült. M = 1 : 2000

3.
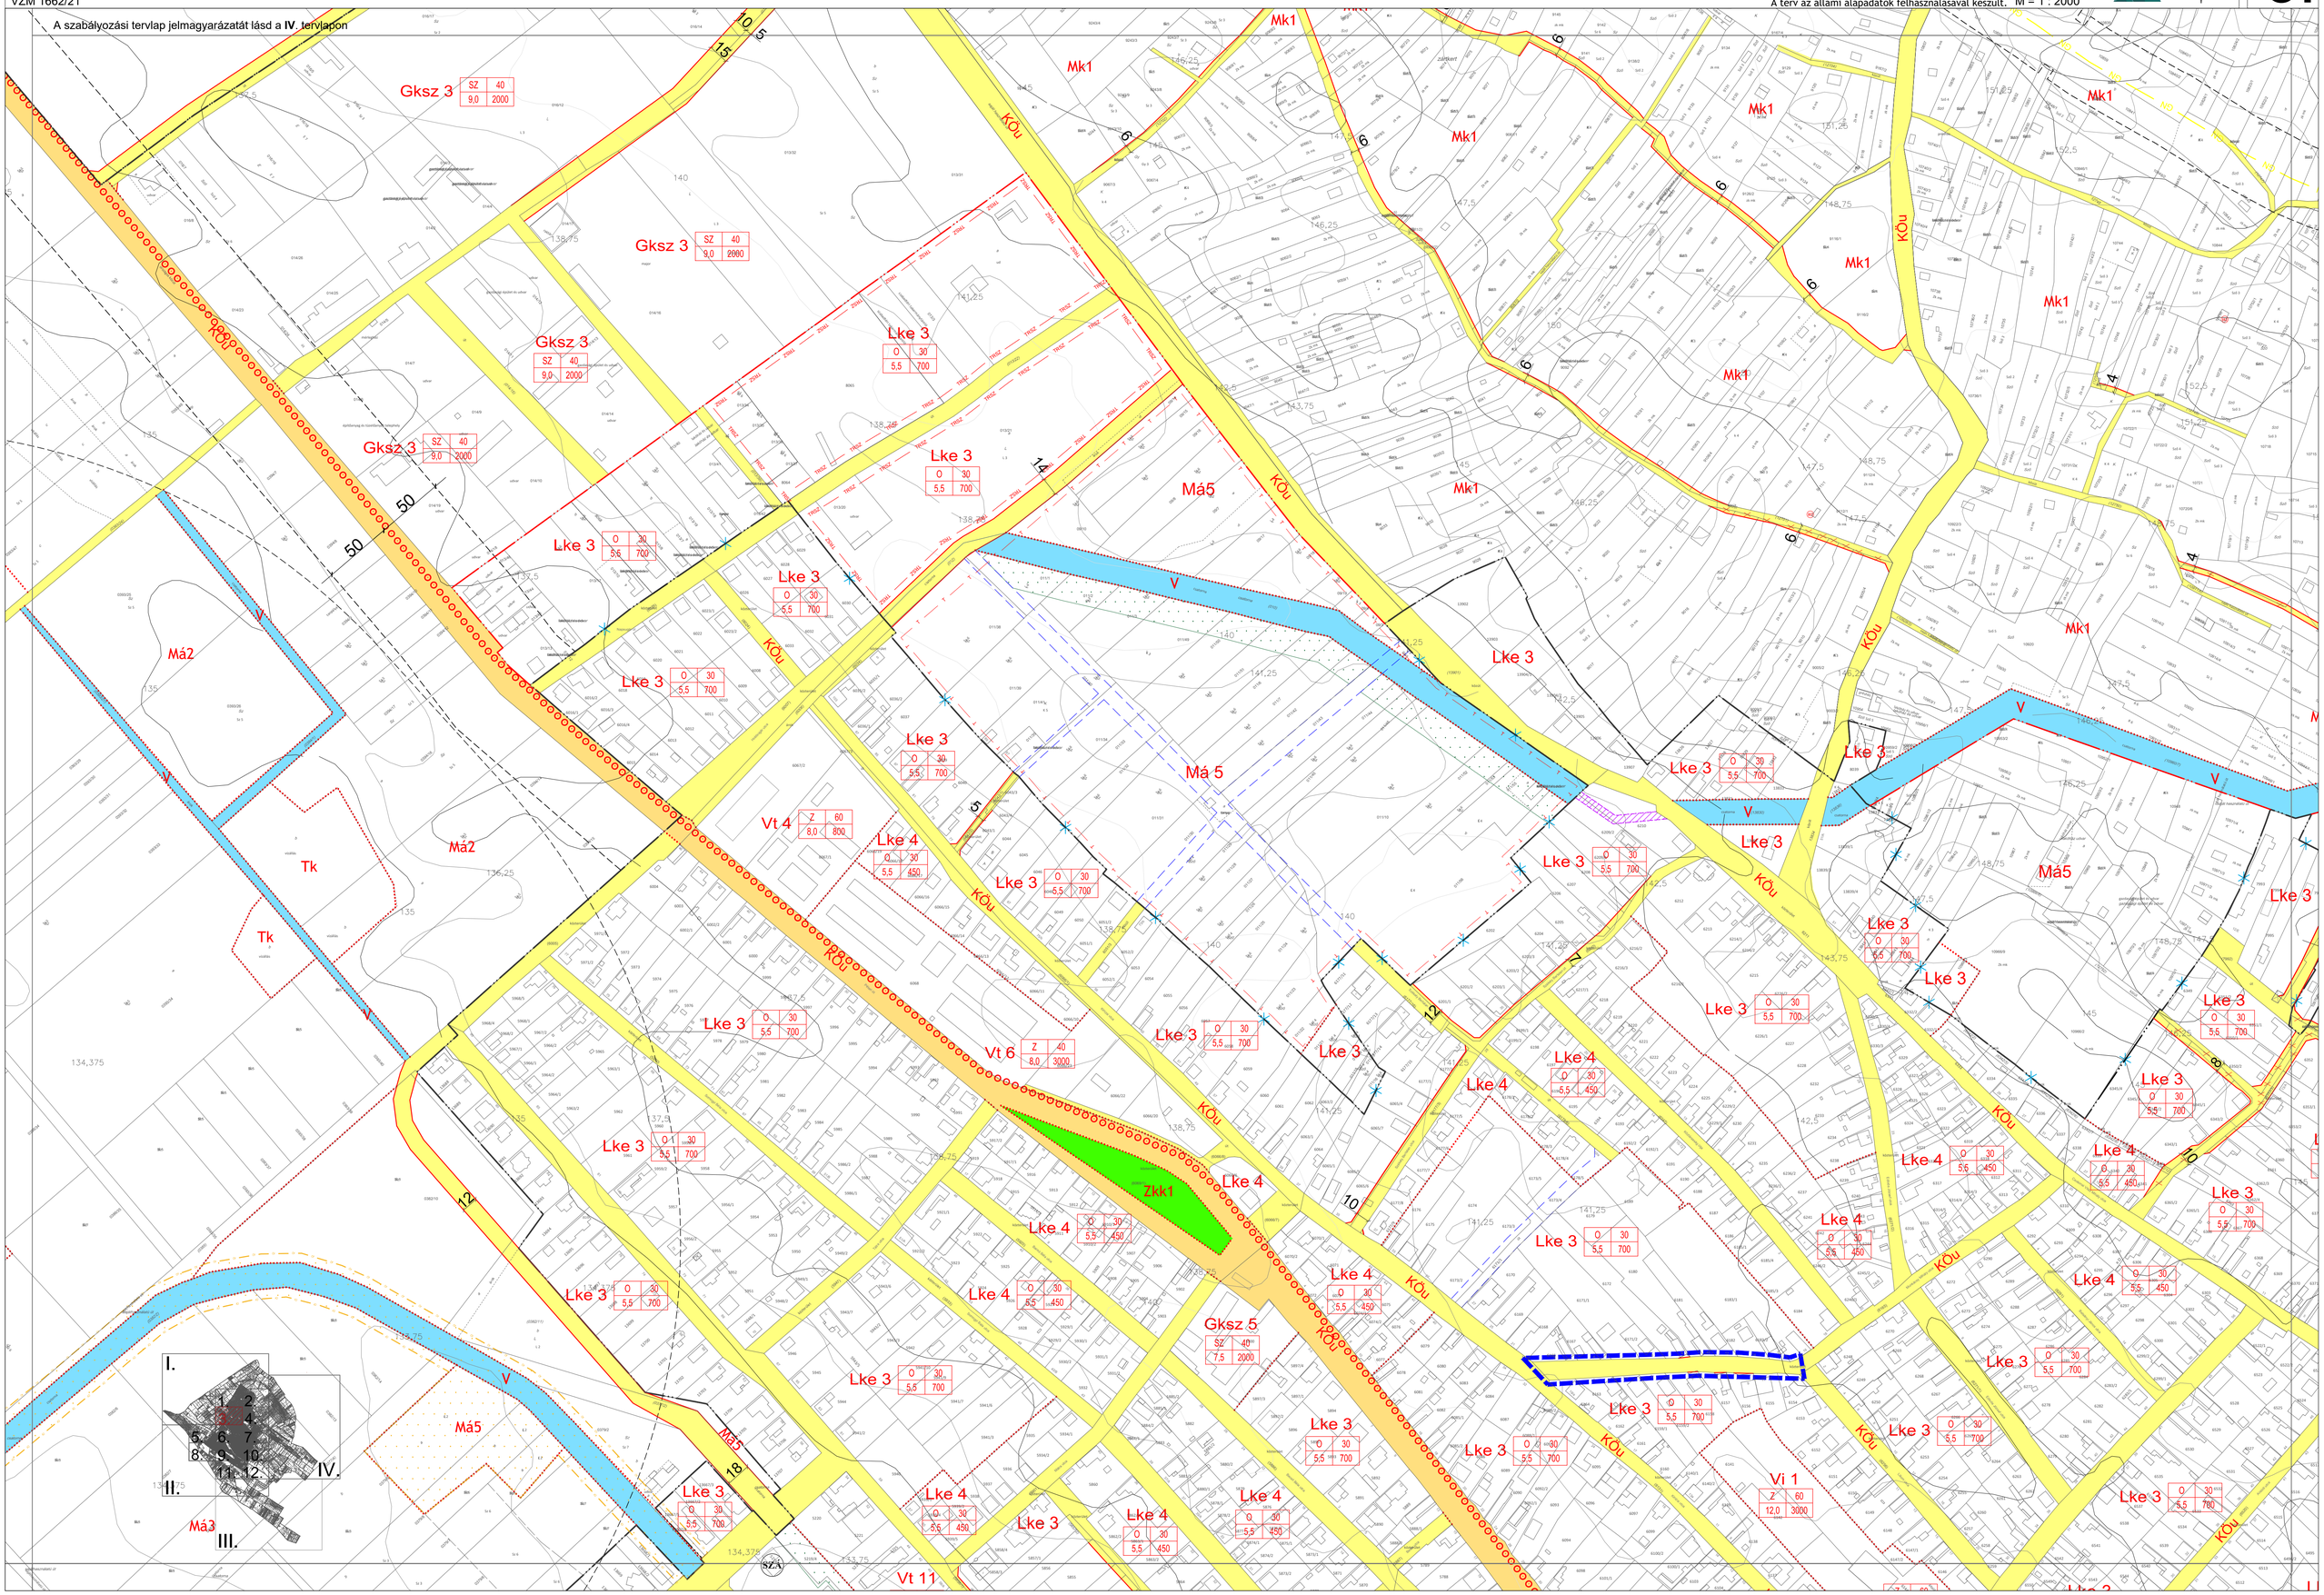
A szabályozási tervlap jelmagyarázatát lásd a **IV.** tervlapon