

TERVEZETT NÖVÉNYFAJOK

Cserjék

8. Hypericum calycinum	30 db
9. Lonicera svedica 'Magister'	120 db
10. Lonicera pileata	30 db
11. Viburnum triflorum 'Kobold'	90 db
12. Rosa 'The Fairy'	120 db
13. Spiraea japonica 'Crispa'	180 db
14. Spiraea japonica 'Serafimov'	30 db
15. Symplocos chinensis 'Vanooki'	200 db

Fűvek

22. Carex monrovi	81 db
23. Festuca glauca	140 db
24. Geranium macrorrhizum	144 db
25. Lavandula angustifolia 'Hidcoté'	120 db
26. Nepeta faasseni	80 db
27. Penstemon alpestris	67 db
28. Penstemon alpestris	9 db

JELMAGYARÁZAT

- TERVEZETT CSERJÉ
- TERVEZETT FÉLŐ
- TERVEZETT GYÉPTELŐ
- TERVEZETT KÖVÉ KAVICS
- ÖNTÖZÖTT ZÖLDTELŐ

TÁRGY:

**MONOR
VÁROSI SPORTCSARNOK**
2200 MONOR, BALASSI BÁLINT UTCA
HRSZ.: 5219/5

ÉPÍTŐ:

MONORI VÁROSEJELZŐ NONPROFIT KFT
RAJKI LÁSZLÓ
2200 MONOR, KOSSUTH LAJOS UTCA 78-80.

GENÉRAL TERVEZŐ:

A3 ÉPÍTÉSZ KFT.
1131 BUDAPEST, VÖLÉGENY UTCA 60.

SAKÁGI TERVEZŐ:

SZALAY-SZAKÁLY ZSÓZSANNA DÓRA
OKL. TÁJÉPÍTÉSZ MÉRNÖK
K 01-5201

TERV:

**KIVITELI TERV
KERTÉPÍTÉSZETI TERV
NÖVÉNYKIÜLTETÉSEL
(UTCAI ZÖLDSÁV)**

DÁTUM: TERVSZÁM:

2016. OKTÓBER


MÉRTÁRÁNY:

M=1:200

LAPMÉRET:

1300x420 MM

KK-02

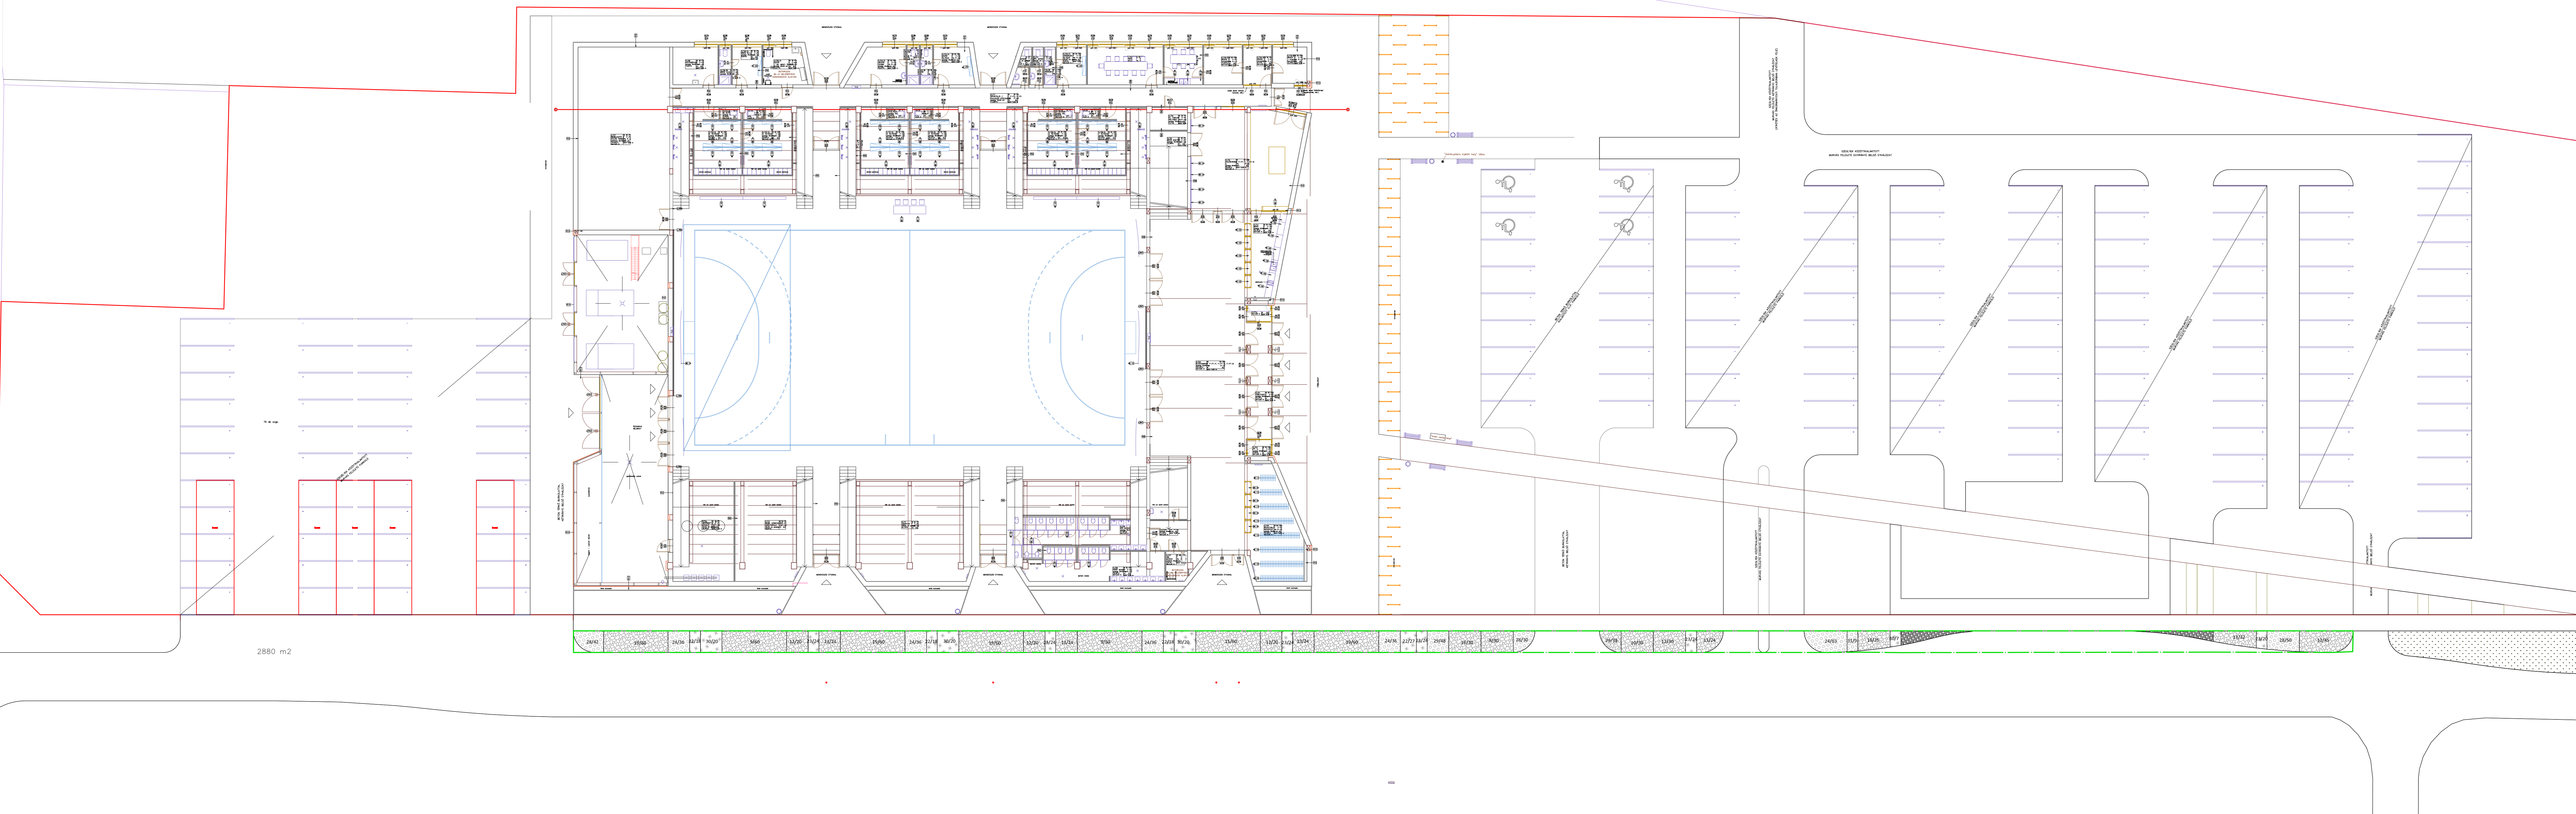

2880 m2