


RÉTEGFELÉPÍTÉS:

R1 TALAJON FEKŐ PADLÓ 2 cm kerámia lapburkolat ragasztva 6 cm aljzatbeton kiegyenlítővel 1 rlg. Pe technológiai szty. fólia 10 cm Austrotherm ATN-100 hőszigetelés 2 rlg. 3 mm vlg. Villas GV35 basic heg bit. talajnedv elleni szigetelés hődeg bitumenmáz kiegészítés 12 cm vasalt aljzatbeton 15 cm homokos kavics	R2 PADLÁSFODÉM 3 cm deszkázat 8 cm agyagáspasztás 2,4 cm felülborda 20 cm gerenda 1,8 cm alülborda 20cm hőszigetelés 5 cm almenyezeti profil 2 rlg. gipszkarton	R4 ÁLTALÁNOS FAL RÉTEGREND 1 rlg. dörzsölt vékonyvakolat tört szürke színnel 8 cm AUSTROTHERM AT-460 hőszigetelő lemez 51 cm meglévő tömör téglás szerkezet 1 rlg. javított mészkövelát	R5 LÁBAZATI FAL RÉTEGREND 1 rlg. műgyantás lábazati vakolat barna színnel 6 cm AUSTROTHERM XPS TOP30 hőszigetelő lemez 1 rlg. modifikált lábazati vízszigetelés 1 rlg. javított mészkövelát	R6 TETŐ 1 rlg. íves vágású homoyított cserépfedés BRAMAC cseréplec s+s: ellenléc 1 rlg. páraáteresztő tetőfólia 10x15 cm szaruzat	R7 JÁRDA 6 cm létkő 4 cm homok 20 tömörített kavicságy (95%) termett talaj	R8 Erkély 2 cm kerámia burkolat ragasztva 1 rlg. két komponensűs kerthető szigetelés 1 rlg. modifikált bitumenes szigetelés 12 cm vasbeton monolit födém kavics feltöltés
--	--	--	--	---	---	---

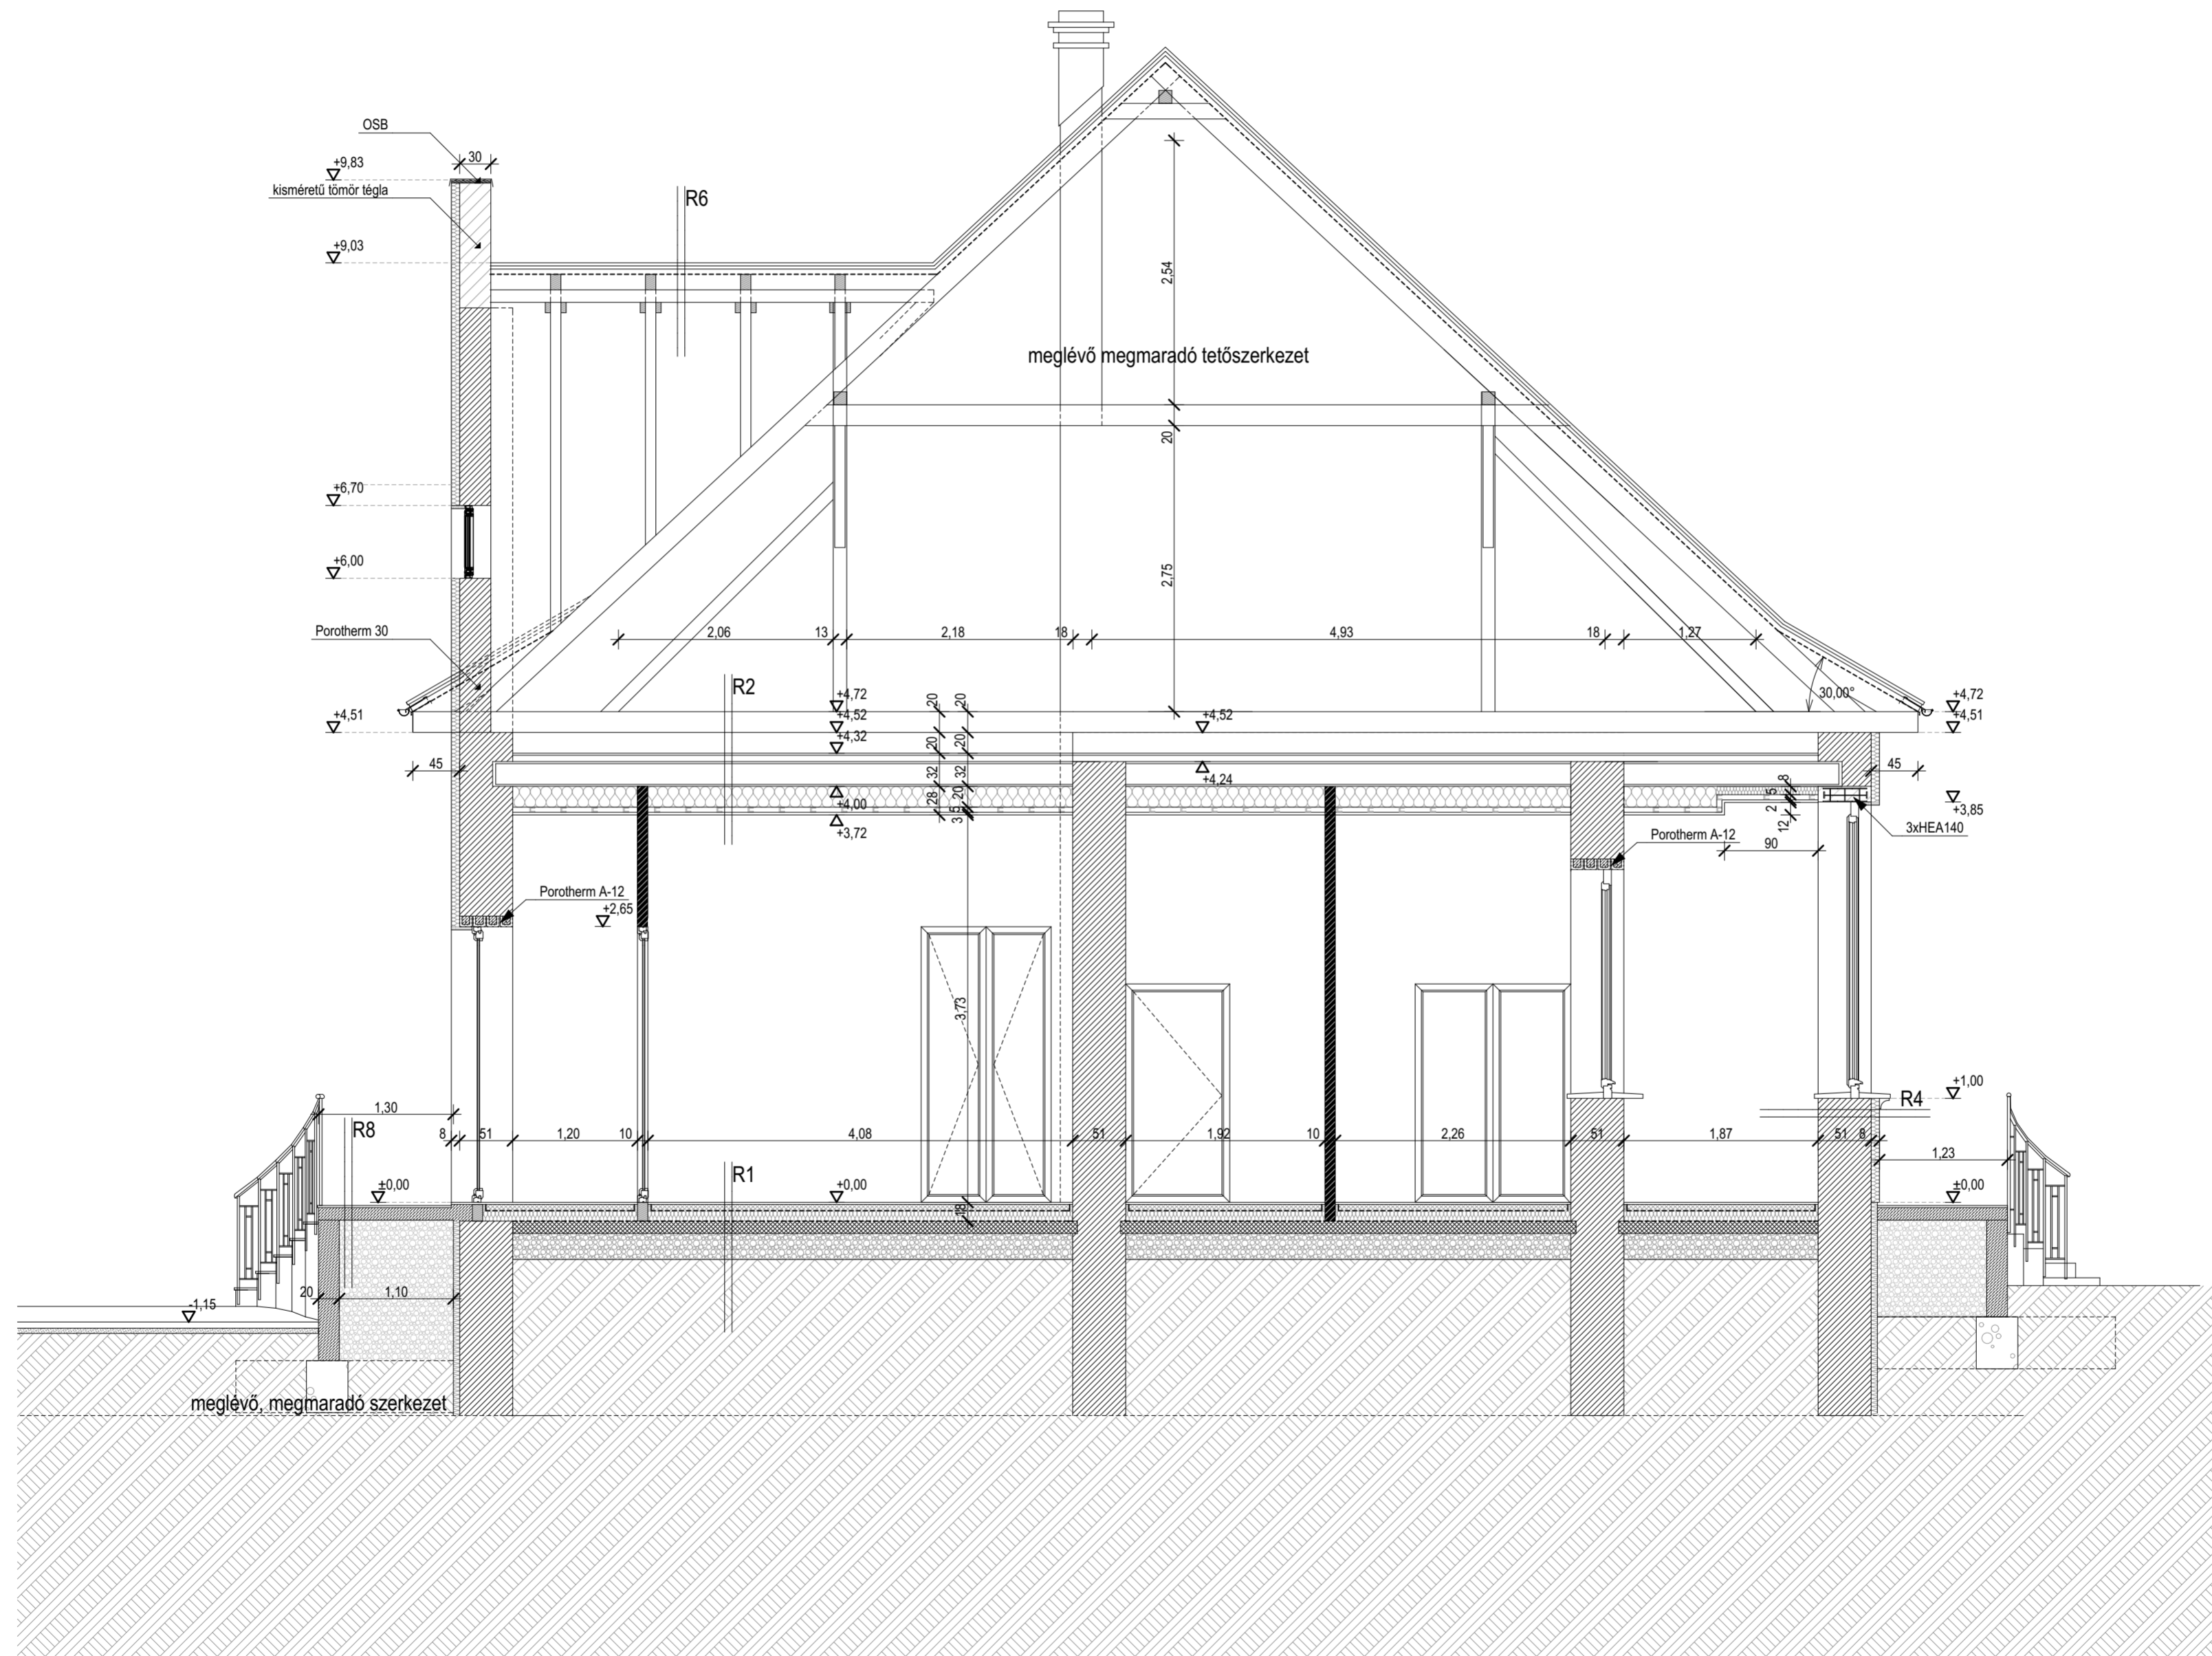

Jelmagyarázat:

	Tégla
	Új szerkezet
	Vb
	Aljzatbeton
	EPS hőszigetelés
	XPS hőszigetelés
	Fa
	Talaj
	Kavics

A méretek helyszínen ellenőrizendők!
A nyílások gyártása helyszíni ellenőrzés után készítenőd.
A tetőszerkezet nem módosul.

MÓDOSÍTOTT TERV!

	tervező: Perfect Project Kft. Székhely: 2081 Piliscsaba Aulich u. 5. Iroda: 1139 Budapest, Petneházy u.58-60. ügyvezető: Koós Gábor beruházási szakértő tel: +36 30 4084468 email: office@perfectproject.hu
	építész: Fritz László - vezető tervező É13-0163 cím: 2621 Verőce, Maros út 36/c email: laszlo.fritz@perfectproject.hu
építető: Monor Város Önkormányzata 2200 Monor, Kossuth Lajos utca 78-80.	rajznév: A-A metszet
tervfajta: KIVITELI TERVDOKUMENTÁCIÓ	tervszám: é-4
tervnév: KLIK irodaház kialakítás 2200 Monor, Petőfi Sándor utca 34. Hrsz.:2594	lépték: 1:50 dátum: 2017. 11. 27.