

RÉTEGFELÉPÍTÉS:

R1 TALAJON FEKVŐ PADLÓ
2 cm kerámia lapburkolat ragasztva
6 cm aljzatbeton kegyerlélve
1 rlg.Pa technológiai szty. fólia
10 cm Austrotherm ATN-100 hőszigetelés
2 rlg.3 mm vlg. Villas GV35 basic heg bit. talajnedv elleni szigetelés
hideg bitumenmáz károsítás
12 cm vasalt aljzatbeton
15 cm homokos kavics

R2 PADLÁSFÖDÉM
3 cm deszkázat
8 cm agyagápassztás
2,4 cm fellabdora
20 cm gerenda
1,8 cm alulborda
20cm hőszigetelés
5 cm almenyezeti profil
2 rlg.gipszkarton


R4 ÁLTALÁNOS FAL RÉTEGREND
1 rlg.dörzsölt vékonyvakolat tört szürke színnel
8 cm AUSTROTHERM AT-H80 hőszigetelő lemez
51 cm meglévő tömör téglaszervezet
1 rlg.jávitott mészkövet

R5 LÁBAZATI FAL RÉTEGREND
1 rlg.műanyaglás lábazati vakolat barna színnel
6 cm AUSTROTHERM XPS TOP30 hőszigetelő lemez
1 rlg.modifikált lábazati vízszigetelés
51 cm meglévő tömör téglaszervezet
1 rlg.jávitott mészkövet

R6 TETŐ
1 rlg.ives vágású homoyolt cserépfedés
BRAMAC cseréplec
5x5: ellenléc
1 rlg.párásteresztő tetőfólia
10x15 cm szaruzat

R7 JÁRDA
6 cm térkő
4 cm homok
20 tömörített kavicságy (95%)
termett talaj

R8 Erkély
2 cm kerámia burkolat ragasztva
1 rlg.két komponensű kenhető szigetelés
1 rlg.modifikált bitumenes szigetelés
12 cm vasbeton monolit födém
kavics feltöltés

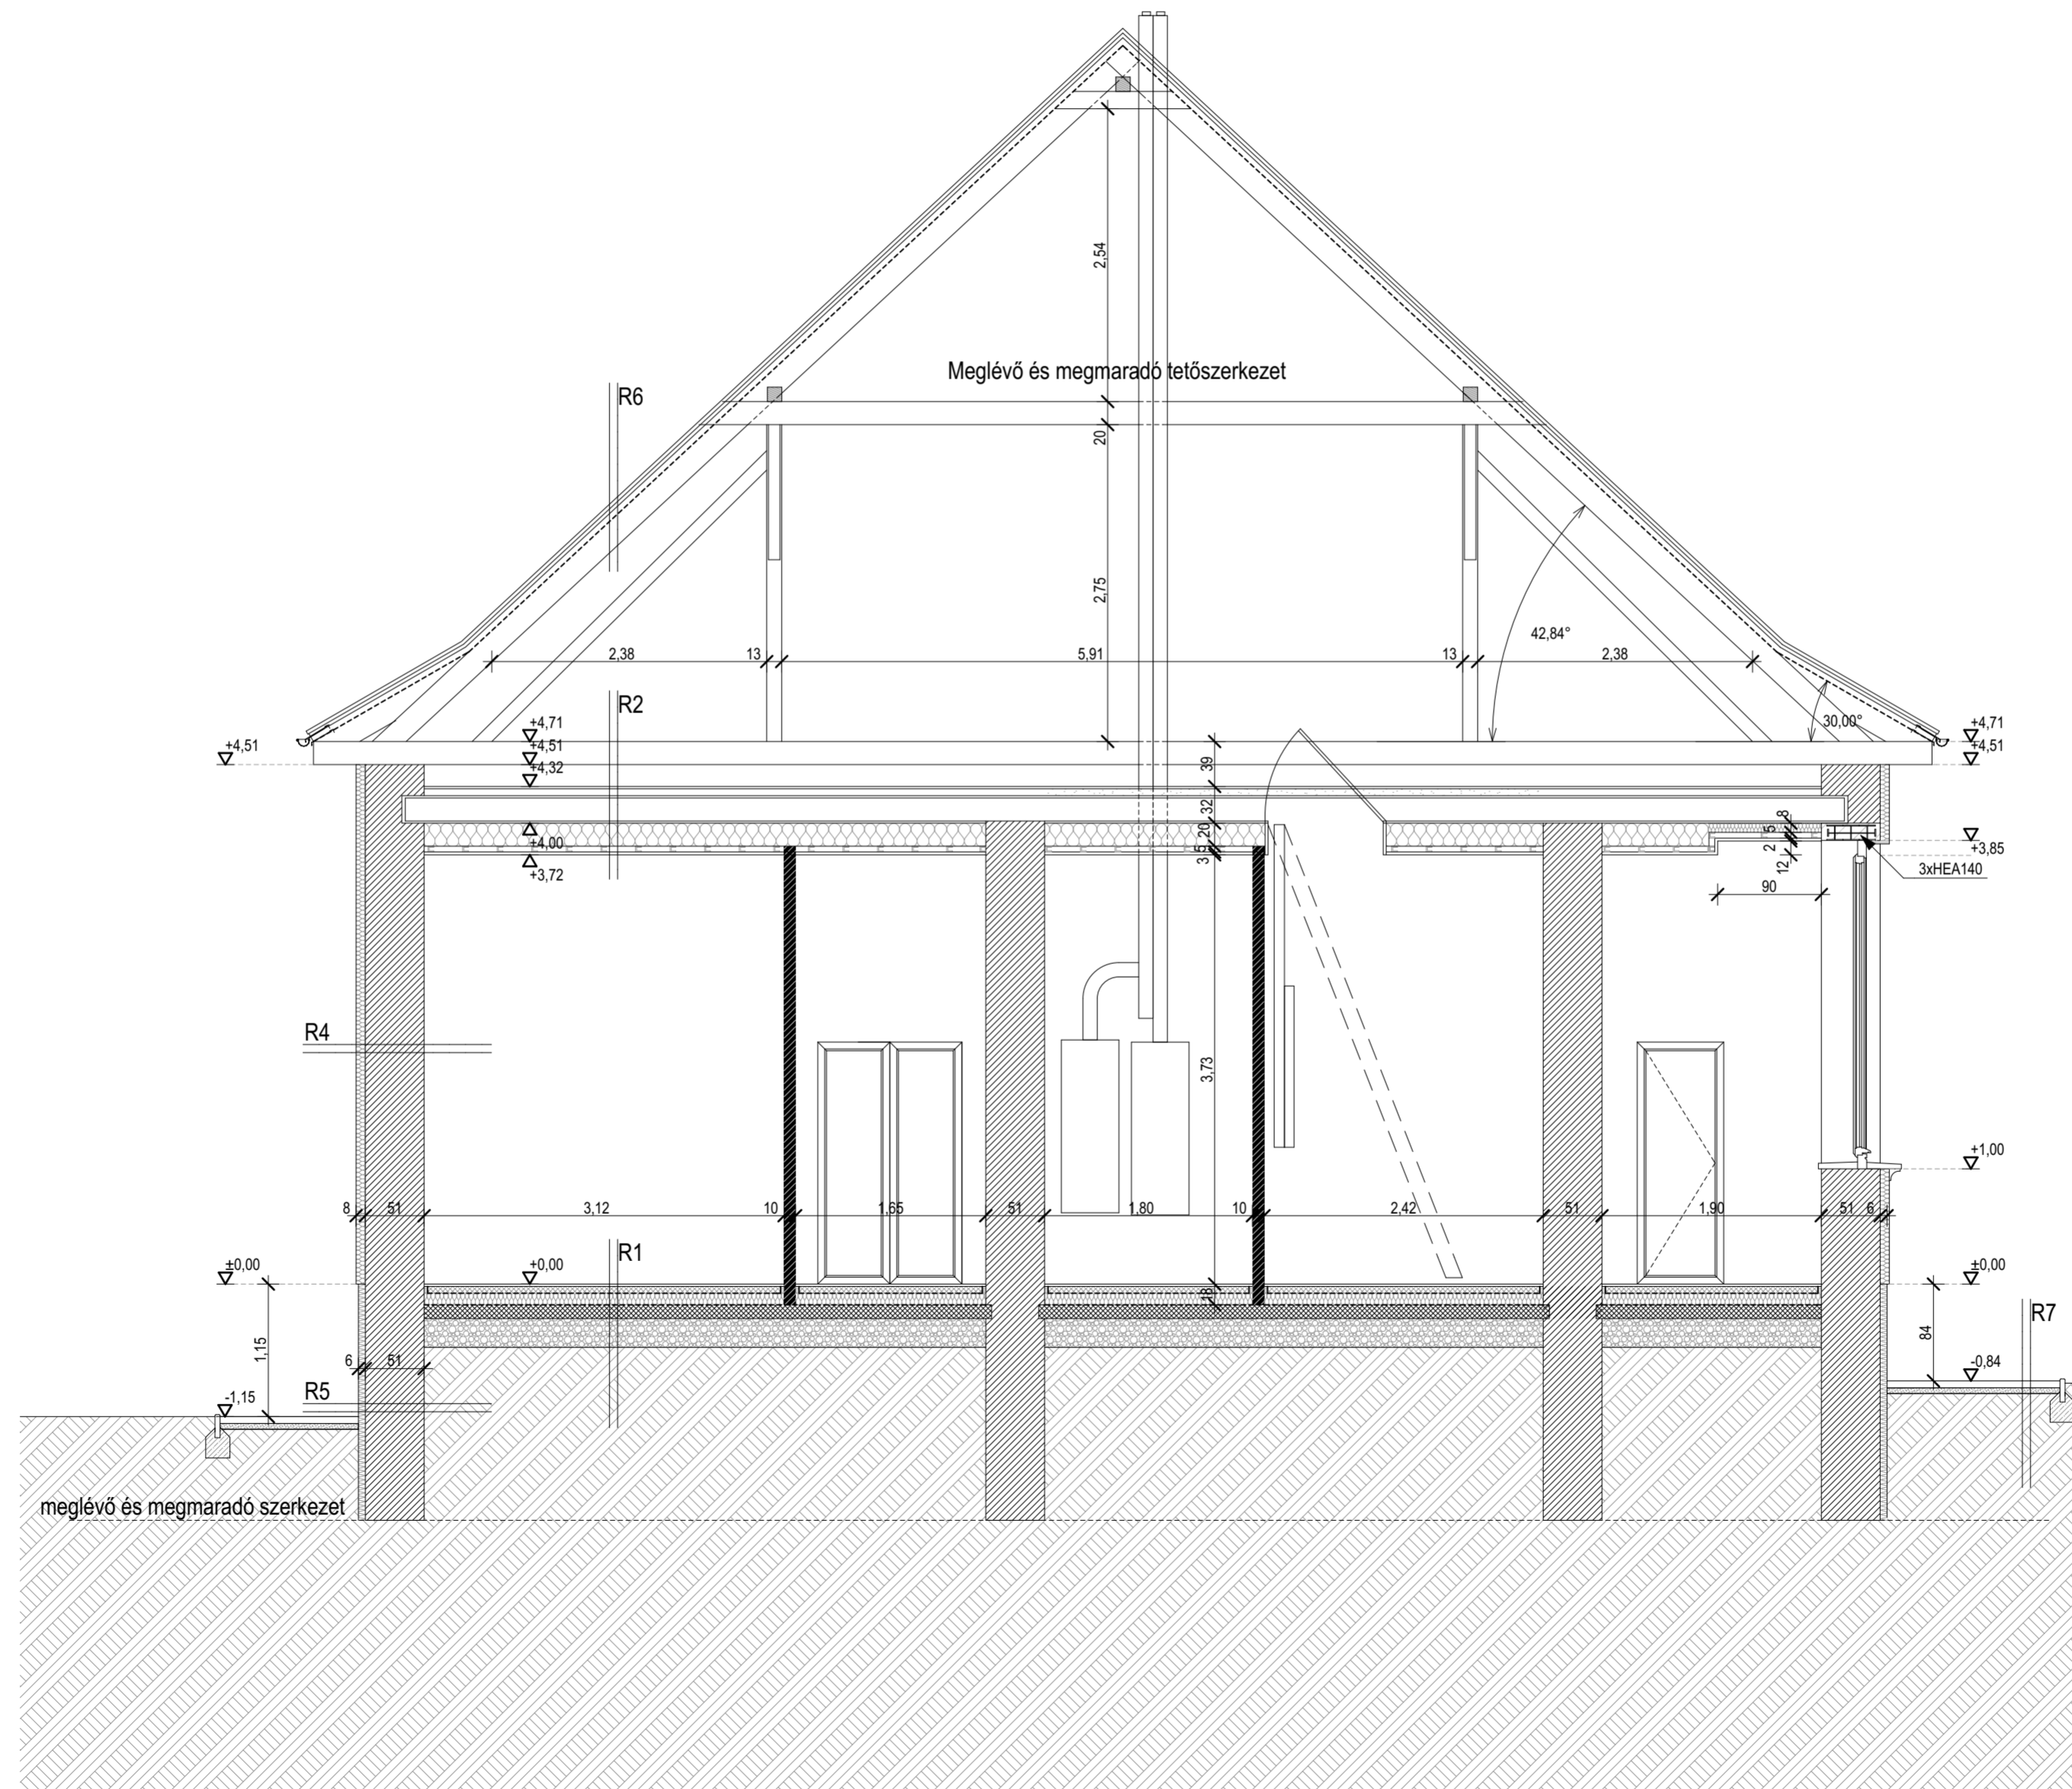

Jelmagyarázat:

- Tégla
- Új szerkezet
- Vb
- Aljzatbeton
- EPS hőszigetelés
- XPS hőszigetelés
- Fa
- Talaj
- Kavics

A méretek helyszínen ellenőrizendők!

A nyílások gyártása helyszíni ellenőrzés után készítenőd.

A tetőszerkezet nem módosul.

MÓDOSÍTOTT TERV!

	tervező: Perfect Project Kft. Székhely: 2081 Piliscsaba Aulich u. 5. Iroda: 1139 Budapest, Petneházy u.58-60. ügyvezető: Koós Gábor beruházási szakértő tel: +36 30 4084468 email: office@perfectproject.hu
	építész: Fritz László - vezető tervező É13-0163 cím: 2621 Verőce, Maros út 36/c email: laszlo.fritz@perfectproject.hu
építettő: Monor Város Önkormányzata 2200 Monor, Kossuth Lajos utca 78-80.	rajznév: B-B metszet
tervfajta: KIVITELI TERVDOKUMENTÁCIÓ	tervszám: é-5
tervnév: KLIK irodaház kialakítás 2200 Monor, Petőfi Sándor utca 34. Hrsz.:2594	lépték: 1:50 dátum: 2017. 11. 27.