


RÉTEGFELÉPÍTÉS:

R1 TALAJON FEKÜVŐ PADLÓ 2 cm kerámia lapburkolat ragasztva 6 cm aljzabeton kiegyenlítő 1 réteg technológiai szeg. téglák 10 cm Austrotherm ATN-100 hőszigetelés 2 réteg 3 mm vlg. Vitas GV95 basic heg.bit. hídeq bitumenrendszel készítés 12 cm vasalt aljzabeton 15 cm homokos kavics	R2 PADLÁSFÖDÉM 3 cm deszkázat 8 cm agyagágasztás 2,4 cm faliszivacs 20 cm gerebde 1,8 cm aluborda 20cm hőszigetelés 5 cm álmennyelző profil 2 réteg gipszkarton	R4 ÁLTALÁNOS FAL RÉTEGREND 1 réteg dörzsölt vékonyvakolat tört szürke színrel 8 cm AUSTROTHERM AT-H80 hőszigetelő lemez 51 cm meglévő tömör téglák szerkezet 1 réteg javított mészkövelát	R5 LÁBAZATI FAL RÉTEGREND 1 réteg műgyantás lábazati vakolat barna színrel 6 cm AUSTROTHERM XPS TOP30 hőszigetelő lemez 1 réteg modifikált lábazati vízszigetelés 51 cm meglévő tömör téglák szerkezet 1 réteg javított mészkövelát	R6 TETŐ 1 réteg íves váglású hornyolt cseréplézés BRAMAC cserépléc 0,5 cm elválasztó 1 réteg páraáteresztő töltőfólia 10x15 cm szaruzat	R7 JÁRDA 6 cm térkő 4 cm homok 20 tömörített kavicsréteg (95%) termett talaj	R9 ENYEL 2 cm kerámia burkolat ragasztva 1 réteg két komponensű kenhető szigetelés 1 réteg modifikált bitumenes szigetelés 12 cm vasbeton monolit födém kavics feltöltés
--	--	--	---	---	---	--

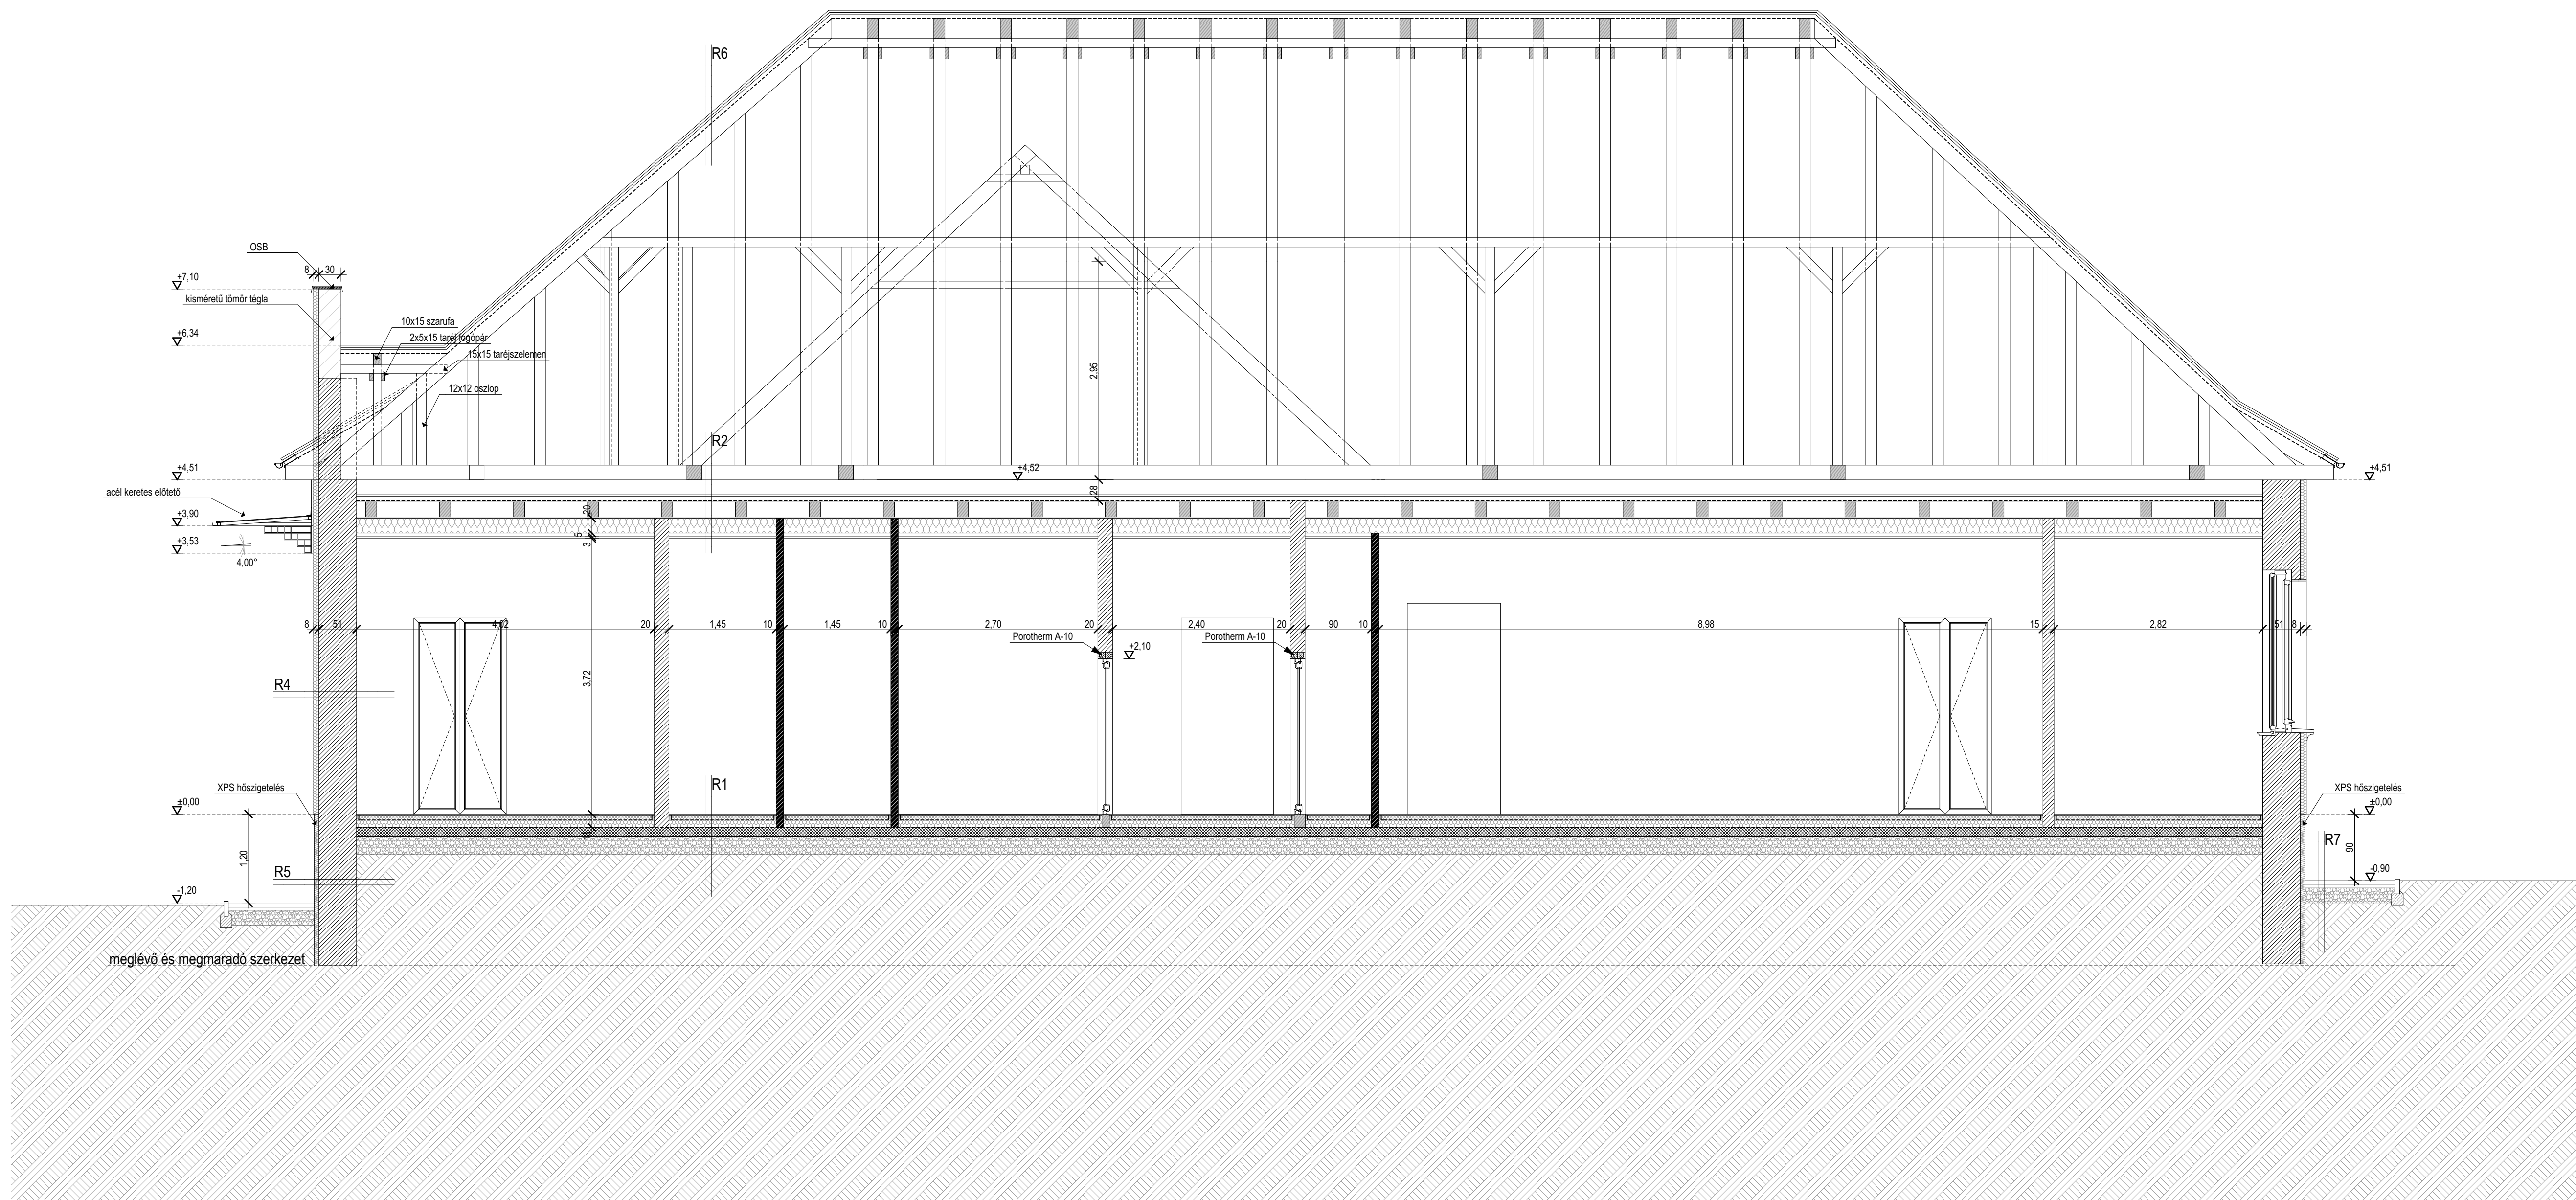

Jelmagyarázat:

[Symbol]	Tégla
[Symbol]	Új szerkezet
[Symbol]	Vb
[Symbol]	Aljzabeton
[Symbol]	EPS hőszigetelés
[Symbol]	XPS hőszigetelés
[Symbol]	Fa
[Symbol]	Talaj
[Symbol]	Kavics

A méretek helyszínen ellenőrizendők!

A nyílások gyártása helyszíni ellenőrzés után készítenőd.

A tetőszerkezet nem módosul.

MÓDOSÍTOTT TERV!



tervező:
Perfect Project Kft.
Székhely: 2081 Piliscsaba Aulich u. 5.
Iroda: 1139 Budapest, Petneházy u.58-60.
ügyvezető: Koós Gábor beruházási szakértő
tel: +36 30 4084468
email: office@perfectproject.hu

építész:
Fritz László - vezető tervező É13-0163
cím: 2621 Verőce, Maros út 36/c
email: laszlo.fritz@perfectproject.hu

építtető:
Monor Város Önkormányzata
2200 Monor, Kossuth Lajos utca 78-80.

rajznév:
C-C metszet

tervfajta:
KIVITELI TERVDOKUMENTÁCIÓ

tervnev:
KLIK irodaház kialakítás
2200 Monor, Petőfi Sándor utca 34.
Hrsz.: 2594

tervszám:
É-6
lépték: 1:50
dátum: 2017.11.27.