


ALAPOZÁSI TERV M 1:50
TALAJON FEKVŐ PADLÓ-
ALJZAT VASALÁS-BEJÁRATI LÉPCSŐK

BETON: C25/30-XC2-16-F3
 BETONACÉL: B500 (B60.50)
 BETONFEDEÉS: 3.5 cm

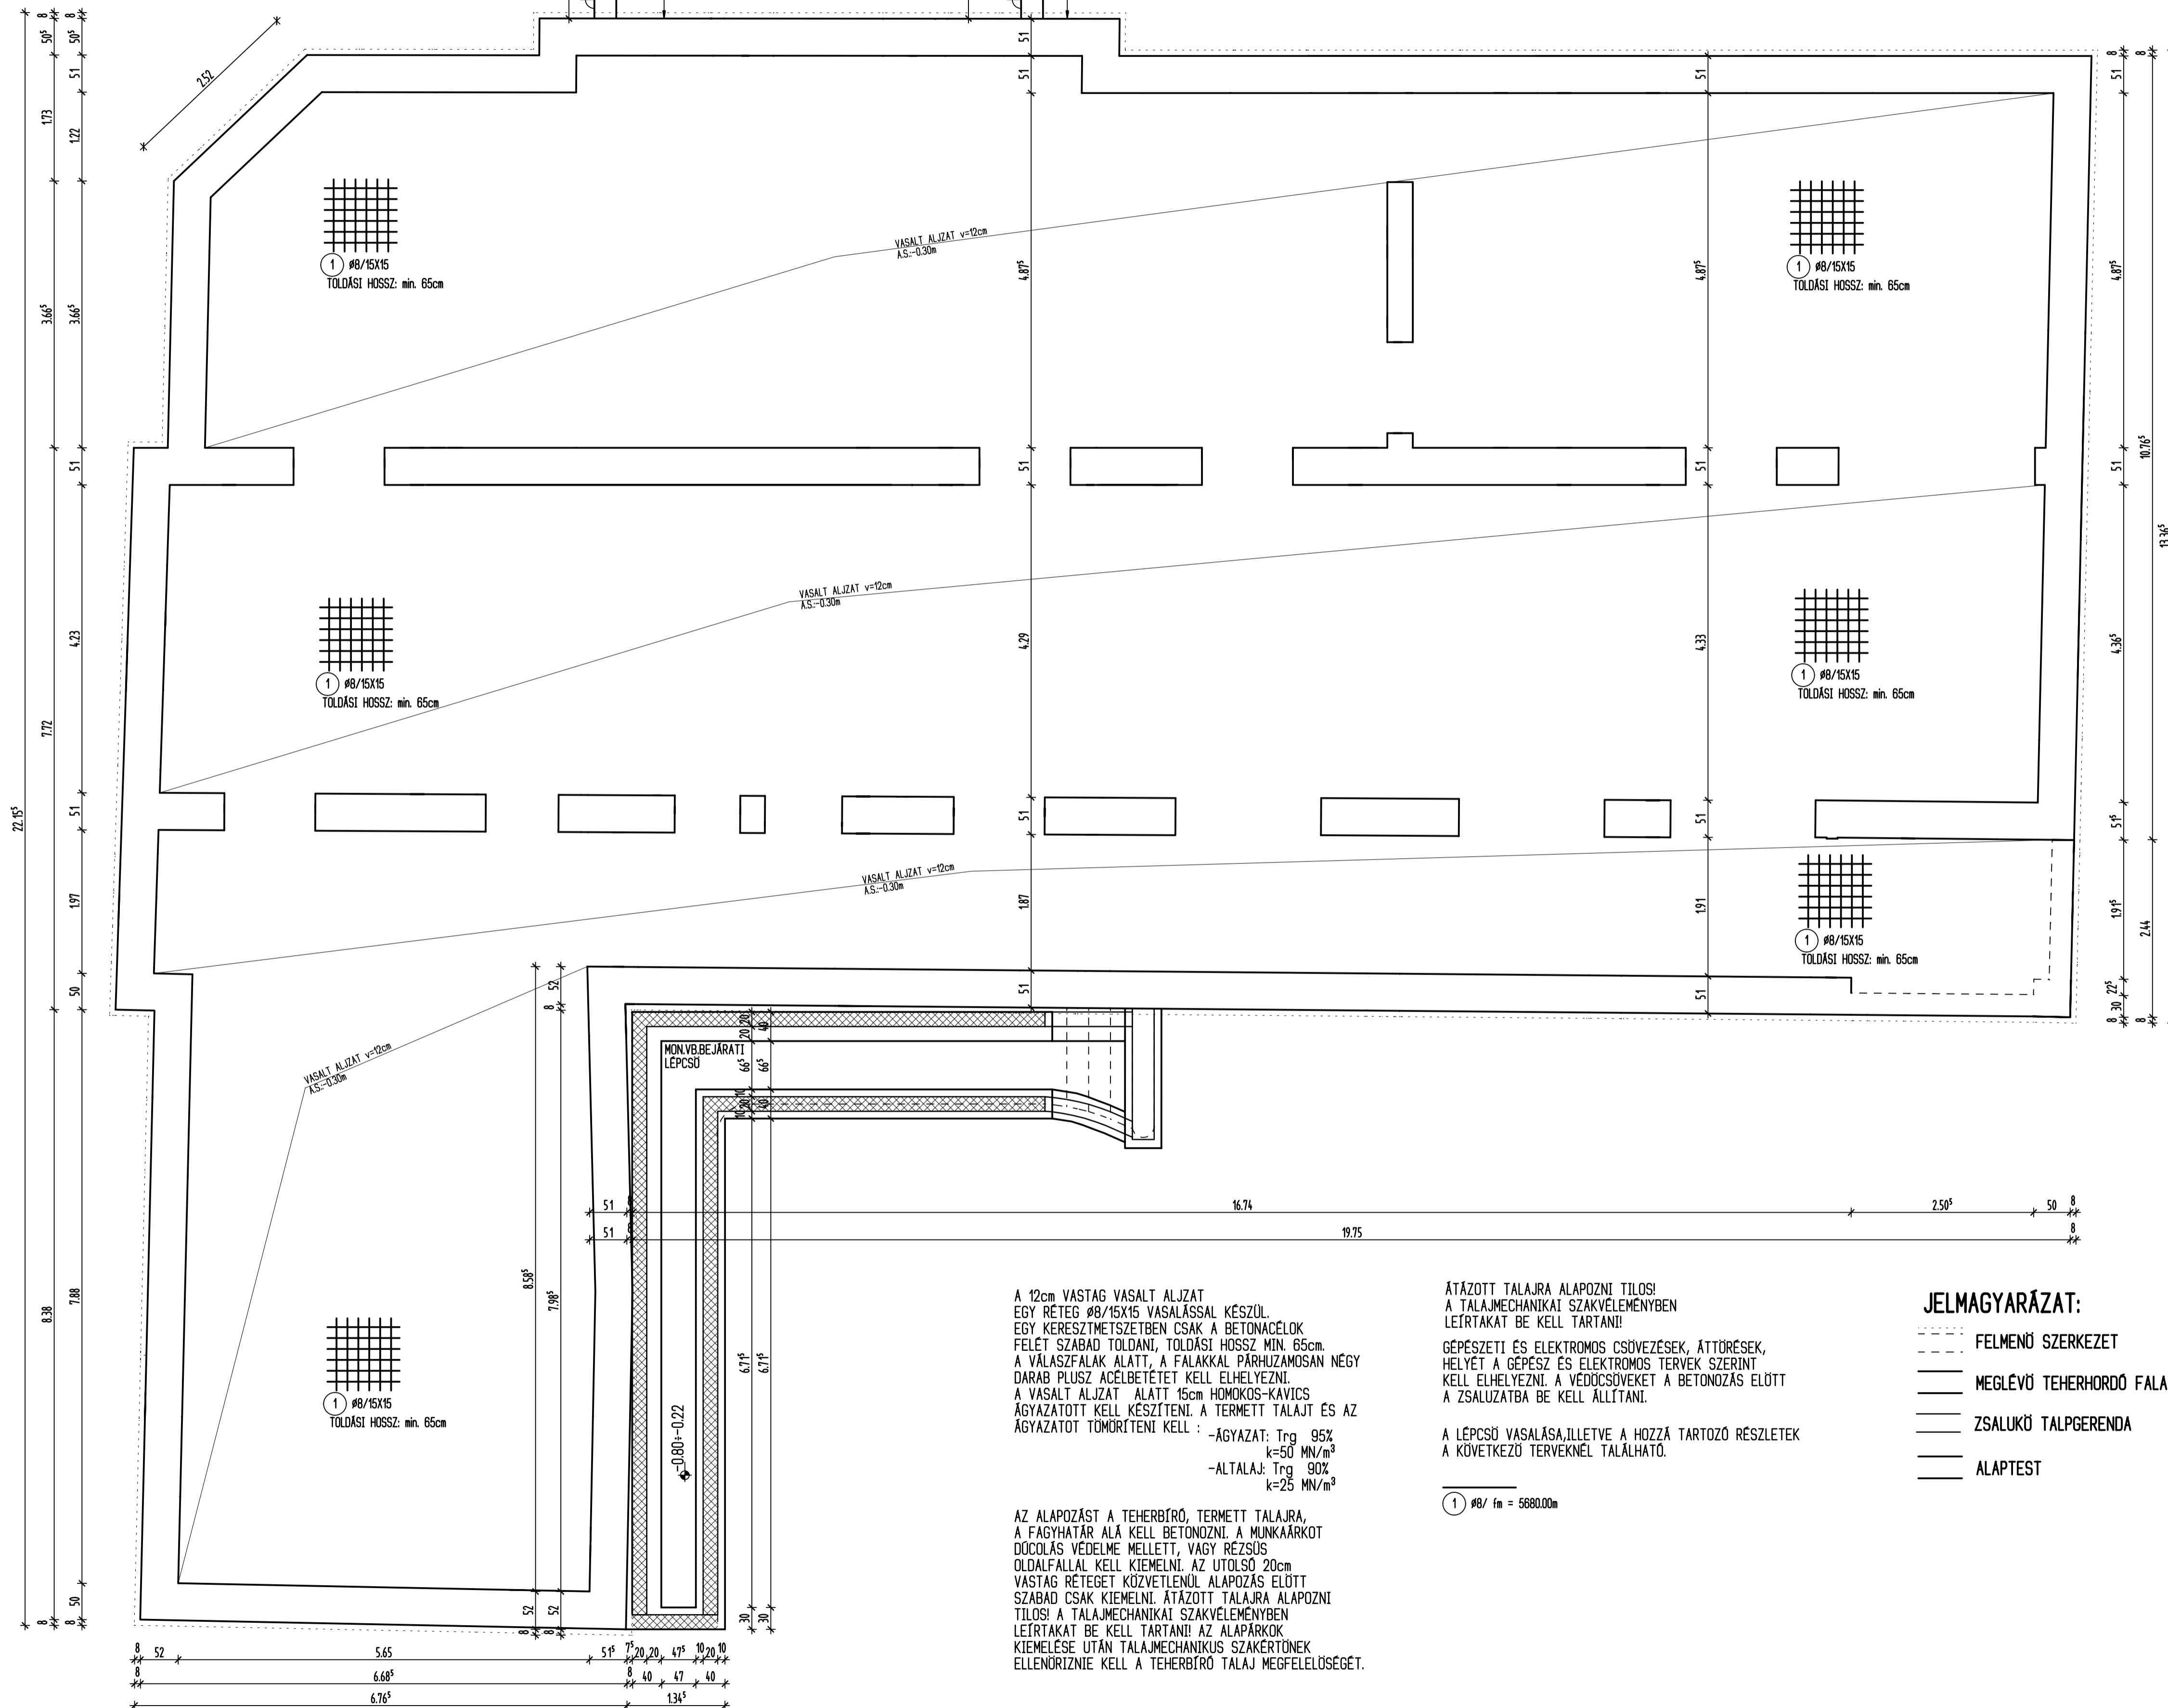

A 12cm VASTAG VASALT ALJZAT
 EGY RÉTEG #8/15X15 VASALÁSSAL KÉSZÜL.
 EGY KERESZTMETSZETBEN CSAK A BETONACÉLOK
 FELÉ SZABAD TOLDANI, TOLDÁSI HOSSZ MIN. 65cm.
 A VÁLASZFALAK ALATT, A FALAKKAL PÁRHUZAMOSAN NÉGY
 DARAB PLUSZ ACÉLBETÉTEI KELL ELHELYEZNI.
 A VASALT ALJZAT ALATT 15cm HOMOKOS-KÁVICSS
 ÁGYAZATOT KELL KÉSZÍTENI. A TERMETT TALAJT ÉS AZ
 ÁGYAZATOT TÖMÖRÍTENI KELL :
 -ÁGYAZAT: Trg 95%
 k=50 MN/m²
 -ALTALAJ: Trg 90%
 k=25 MN/m²

AZ ALAPOZÁST A TEHERBÍRÓ, TERMETT TALAJRA,
 A FAGYHATÁR ALÁ KELL BETONOZNI. A MUNKÁRKOT
 DÖCÖLÉS VEDELME MELLETT, VAGY RÉZSÚS
 ÖLDALFALLAL KELL KIEMELNI. AZ UTOLSÓ 20cm
 VASTAG RÉTEGET KÖZVETLENÜL ALAPOZÁS ELŐTT
 SZABAD CSAK KIEMELNI. ÁTÁZOTT TALAJRA ALAPOZNI
 TILOS! A TALAJMECHANIKAI SZAKVELEMÉNYBEN
 LEÍRTAKAT BE KELL TARTANI! AZ ALAPÁRKOK
 KIEMELÉSE UTÁN TALAJMECHANIKUS SZAKÉRTŐNEK
 ELLENŐRIZNIE KELL A TEHERBÍRÓ TALAJ MEGFELELŐSÉGET.

ÁTÁZOTT TALAJRA ALAPOZNI TILOS!
 A TALAJMECHANIKAI SZAKVELEMÉNYBEN
 LEÍRTAKAT BE KELL TARTANI!

GÉPESZETT ÉS ELEKTROMOS CSÜVEZÉSEK, ÁTTÖRÉSEK,
 HELYET A GÉPESZ ÉS ELEKTROMOS TERVEK SZERINT
 KELL ELHELYEZNI. A VÉDŐCSÜVEKET A BETONOZÁS ELŐTT
 A ZSALUZATBA BE KELL ÁLLÍTANI.

A LÉPCSŐ VASALÁSA, ILLETVE A HOZZÁ TARTOZÓ RÉSZLETEK
 A KÖVETKEZŐ TERVEKNEL TALÁLHATÓ.

1 #8/ fm = 5680.00m

JELMAGYARÁZAT:

- FELMENŐ SZERKEZET
- MEGLEVŐ TEHERHORDÓ FALAZAT
- ZSALUKÓ TALPGERENDA
- ALAPTEST

Vaslista - Hajlítási alakok

Poz.	db	o	Egyes hossz [mm]	Acél- minőség [m]	Kottázott hajlítási alak (nem arányos)	Teljes hossz [m]	Tömeg [kg]
1	1	8	fm	B60.50		5680.00	2243.60
						B60.50	2243.60
							2243.60

VASBETON : C25/30-XC2-16-F3
 BETONACÉL : B500 (B60.50)
 BETONTAKARÁS : 3.5cm

A TERVTŐL ELTÉRNI CSAK A STATIKUS TERVEZŐ
 ÍRÁSOS ENGEDÉLYÉVEL LEHET. A VASBETON
 SZERKEZETEK VASALÁSÁT BETONOZÁS ELŐTT
 A STATIKUS TERVEZŐNEKVAGY A MŰSZAKI
 ELLENŐRNEK ELLENŐRIZNIE KELL. A BETONOZÁS
 CSAK A STATIKUS TERVEZŐ VAGY MŰSZAKI ELLENŐR
 ÍRÁSOS ENGEDÉLYE UTÁN VEGEZHETŐ EL.



tervező:
 Perfect Project Kft.
 Székhely: 2081 Piliscsaba Aulich u. 5.
 Iroda: 1139 Budapest, Petneházy u.58-60.
 Gygyeztető: Kóds Gábor beruházási szakértő
 tel: +36 30 4084468
 email: office@perfectproject.hu

PROJEKT:	KLIKK IRODAHÁZ	
ÉPÍTETTŐ:	Monor Város Önkormányzata Monor Kossuth Lajos utca 78-80.	
CÍM:	MONOR Petőfi Sándor utca 34. Hrsz.:2594	
ÉPÍTÉSZ TERVEZŐ:	FRITZ LÁSZLÓ 2621 Verőce Maros utca 36/c.	
SZAKTERVEZŐ:	KLISZEK TAMÁS T 13-10923 2120 DUNAKESZTI, Gyöngyvirág u. 45/a DOMBI BALÁZS okléptömérnök	
SZAKÁG:	STATIKA	
TERV FAJTA:	KIVITELEZÉSI TERV	
RAJZ MEGNEVEZÉSE:	TALAJON FEKVŐ PADLÓ-ALJZAT VASALÁS	
DÁTUM:	2017.12.05	
LÉPTÉK:	M 1:50	RAJZSZÁM: S-01