MONOR
TELEPÜLÉSRENDEZÉSI ESZKÖZÖK
VZM 1892/24

Monor Város Önkormányzata Képviselő-testületének .../2026. (...) önkormányzati rendelete a helyi építési szabályzatról szóló 23/2017. (XII.15.) önkormányzati rendelet módosításáról

A terv az állami alapadatok felhasználásával készült.
M = 1 : 2000

1.

A szabályozási tervlap jelmagyarázatát lásd a **IV.** tervlapon

Má2
Eg
Ev
Tk
Mk1
Mk2
Mk1/a
Zkp1
K-P1
K-Bg3
KÖu
Gksz 2 (SZ 40; 12,0; 5000)
Gksz 3 (SZ 40; 9,0; 2000)
46
50
100
28
16
17
15
6
5
3
2
4
I.
II.
III.
IV.


MONOR
TELEPÜLÉSRENDEZÉSI ESZKÖZÖK FELÜLVIZSGÁLATA
VZM 1699/21

Monor Város Önkormányzata Képviselő-testületének .../2024. (...) önkormányzati rendelet 1. melléklete a helyi építési szabályzatról szóló 23/2017. (XII.15.) önkormányzati rendelet módosításáról

A terv az állami alapadatok felhasználásával készült.
M = 1 : 2000

2.

Má2 Mk1 Mk1/a Ev Má5 K-P1 K-Bg3 K-Bg1 Kb-Rek-1 Kb-Rek-2 KÖu

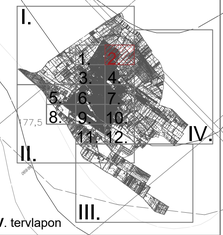

A szabályozási tervlap jelmagyarázatát lásd a **IV**. tervlapon

MONOR
TELEPÜLÉSRENDEZÉSI ESZKÖZÖK
VZM 1828/23

Monor Város Önkormányzata Képviselő-testületének .../2025. (...) önkormányzati rendelete a helyi építési szabályzatról szóló 23/2017. (XII.15.) önkormányzati rendelet módosításáról

A terv az állami alapadatok felhasználásával készült. M = 1 : 2000

3.

A szabályozási tervlap jelmagyarázatát lásd a **IV.** tervlapon

Gksz 2 | SZ 40 | 12,0 5000
Gksz 3 | SZ 40 | 9,0 2000
Lke 3 | O 30 | 5,5 700
Lke 4 | O 30 | 5,5 450
Vt 4 | Z 60 | 8,0 800
Vt 6 | Z 40 | 8,0 3000
Gksz 5 | SZ 40 | 7,5 2000
Vi 1 | Z 60 | 12,0 3000

KÖu, Mk1, Mk1/a, Má2, Má3, Má5, Tk, V, Ev, Zkk1, SZÁ

I. 1. 2. 3. 4. 5. 6. 7. 8. 9. 10. 11. 12. II. III. IV.

MONOR
TELEPÜLÉSRENDEZÉSI ESZKÖZÖK FELÜLVIZSGÁLATA
VZM 1699/21

Monor Város Önkormányzata Képviselő-testületének .../2024. (...) önkormányzati rendelet 1. melléklete
a helyi építési szabályzatról szóló 23/2017. (XII.15.) önkormányzati rendelet módosításáról

A terv az állami alapadatok felhasználásával készült.
M = 1 : 2000

A szabályozási tervlap jelmagyarázatát lásd a **IV.** tervlapon

4.

Mk1/a
Mk1
KÖu
V
Kb-Kk
K-P1
K-Bg2
Lke 3
Lke 4
Lf 2
Lf 1
Lf2
Lf1
Kb-T
Má2
Ev
KÖm1
Gksz 3
Zkp1
K-P2
Má5

I.
II.
III.
IV.

MONOR
TELEPÜLÉSRENDEZÉSI ESZKÖZÖK
VZM 1828/23

Monor Város Önkormányzata Képviselő-testületének .../2025. (...) önkormányzati rendelete a helyi építési szabályzatról szóló 23/2017. (XII.15.) önkormányzati rendelet módosításáról

1. melléklet - Szabályozási terv (SZT-5)

A terv az állami alapadatok felhasználásával készült. M = 1 : 2000

É

5.

Má2
125
Ev
130
51
30,625
K-Hull
SZ 15
9,0 10 000
Gksz 2
SZ 40
12,0 5000
130,625
131,25
131,875
Má7
Ev
Má3
Má2
Ev
303
45
10
Gksz 2
SZ 40
12,0 5000
Gá 2
SZ 60
12,0 5000
Lke 3
Ø 30
5,5 700
Ev
Má3
Má3
Gksz 2
SZ 40
12,0 5000
16
KÖu
Gksz 2/a
Gksz 2
SZ 40
12,0 5000
Gksz 2
SZ 40
12,0 5000
18
Ev
Lke 3
Ø 30
5,5 700
Lke 4
Ø 30
5,5 450
Vi 3
SZ 50
8,0 3000
Ev
Lke 4
Lke 3
Ev
Ev
Lke 4
Lke 4
Gksz 2
SZ 40
12,0 5000
12
KÖu
Gksz 3
SZ 40
9,0 2000
Ev
Má3
Gksz 3
SZ 40
9,0 2000
Vi 1
Z 60
12,0 3000
Gksz 3
Lke 3
Lke 3

I. II. III. IV.
1. 2. 3. 4. 5. 6. 7. 8. 9. 10. 11. 12.

A szabályozási tervlap jelmagyarázatát lásd a **IV**. tervlapon

MONOR
TELEPÜLÉSRENDEZÉSI ESZKÖZÖK
VZM 1892/24

Monor Város Önkormányzata Képviselő-testületének .../2026. (...) önkormányzati rendelete a helyi építési szabályzatról szóló 23/2017. (XII.15.) önkormányzati rendelet módosításáról

A terv az állami alapadatok felhasználásával készült. M = 1 : 2000

6.

A szabályozási tervlap jelmagyarázatát lásd a **IV.** tervlapon



KÖu
Lke 3
Lke 4
Lke 1
Lk 1
Lk 2
Lk 4
Lk 5
Lk 6
Ln 1
Ln 2
Ln 1*
Vt 1
Vt 2
Vt 3
Vt 4
Vt 7
Vt 8
Vt 10
Vt 11
Vi 1
Vi 1*
Vi 2
Vi 3
Gksz 4
Gksz 5
K-Sp
K-sp
Zkk1
Zkk2
Zkp1
Má3
Ev
AP

MONOR
TELEPÜLÉSRENDEZÉSI ESZKÖZÖK
VZM 1699/21

Monor Város Önkormányzata Képviselő-testületének .../2022. (...) önkormányzati rendelete a helyi építési szabályzatról szóló 23/2017. (XII.15.) önkormányzati rendelet módosításáról
1. Melléklet - Szabályozási terv (SZT-7)

1. melléklet - Szabályozási terv (SZT-7)
A terv az állami alapadatok felhasználásával készült. M = 1 : 2000
A szabályozási tervlap jelmagyarázatát lásd a **IV**. tervlapon

7.

Módosítás területi hatálya

I. 1. 2. 3. 4. 5. 6. 7. 8. 9. 10. 11. 12. II. III. IV.

Lke 3 O 30 5,5 700
Lke 4 O 30 5,5 450
Lke 2 Z 25 5,5 450
Lk 2 Z 40 7,5 700
Lk 3 Z 40 7,5 450
Vt 5 Z 50 7,5 800
Vt 6 Z 40 8,0 3000
Vt 7 Z 40 8,0 800
Vt 3 Z 60 12,0 800
Gksz 3 SZ 40 9,0 2000
Gksz 5 SZ 40 7,5 2000
Gip 1 SZ 40 12,0 5000

KÖu Kb-T Kb-T Má4 Má3 Má3 V

MONOR
TELEPÜLÉSRENDEZÉSI ESZKÖZÖK FELÜLVIZSGÁLATA
VZM 1328/16

BELTERÜLETI SZABÁLYOZÁSI TERV

Monor Város Képviselő-testületének 23/2017. (XII.15.) önkormányzati rendelete
a Helyi építési szabályzatról 1. melléklet - Szabályozási terv (SZT-8)
A terv az állami alapadatok felhasználásával készült.
M = 1 : 2000

8.

Gksz 3 | SZ 40 | 9,0 2000

Lke 3 | O 30 | 5,5 700

Lke 4 | O 30 | 5,5 450

Vi 1 | Z 60 | 12,0 3000

Vi 2 | Z 50 | 8,0 2000

KÖu

V

Ev

Má1

Má3

Kazinczy utca

Attila utca

Tompa Mihály utca

Tinódi utca

Kálló Esperes utca

Arany János utca

Erkel Ferenc utca

Petőfi Sándor utca

Kölcsey utca

Vörösmarty utca








































VZM 1662/21

Monor Város Önkormányzata Képviselő-testületének .../2024. (...) önkormányzati rendelet 1. melléklete
a helyi építési szabályzatról szóló 23/2017. (XII.15.) önkormányzati rendelet módosításáról

A terv az állami alapadatok felhasználásával készült. M = 1 : 2000





9.




A szabályozási tervlap jelmagyarázatát lásd a **IV**. tervlapon

MONOR
TELEPÜLÉSRENDEZÉSI ESZKÖZÖK
VZM 1828/23

Monor Város Önkormányzata Képviselő-testületének .../2025. (...) önkormányzati rendelete a helyi építési szabályzatról szóló 23/2017. (XII.15.) önkormányzati rendelet módosításáról

A terv az állami alapadatok felhasználásával készült. M = 1 : 2000

10.

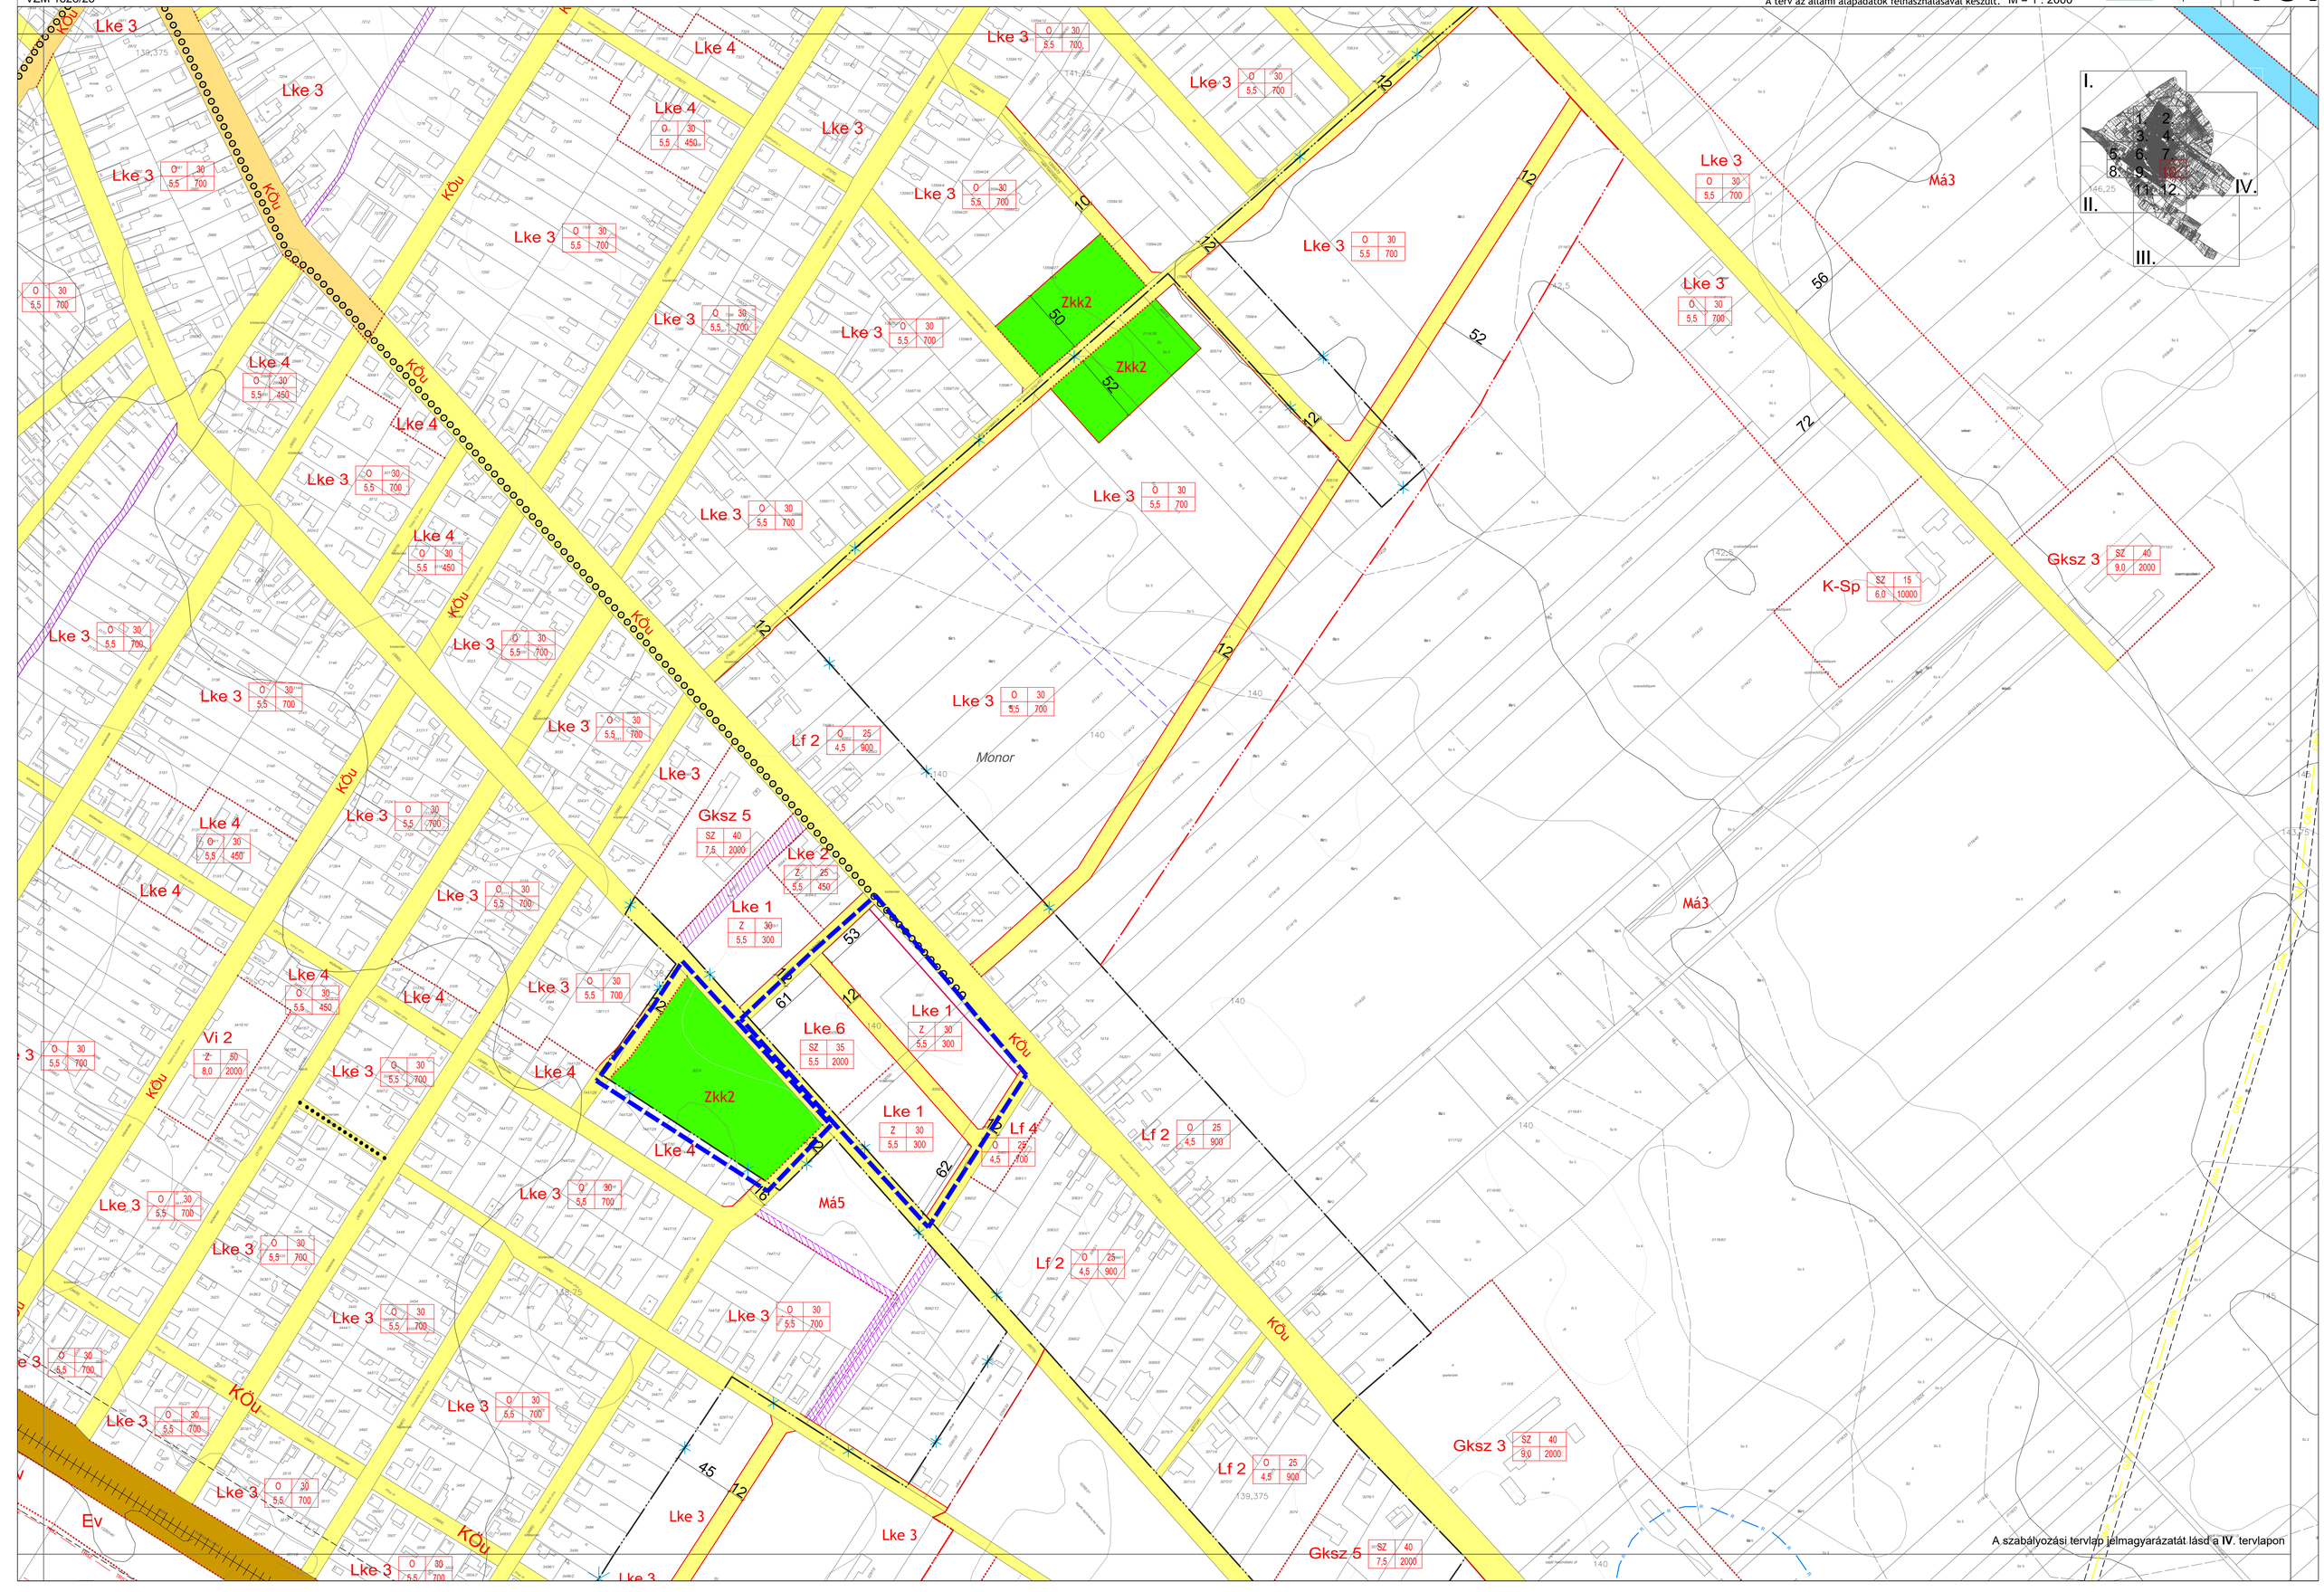

MONOR
TELEPÜLÉSRENDEZÉSI ESZKÖZÖK
VZM 1892/24

Monor Város Önkormányzata Képviselő-testületének .../2026. (...) önkormányzati rendelete a helyi építési szabályzatról szóló 23/2017. (XII.15.) önkormányzati rendelet módosításáról

A terv az állami alapadatok felhasználásával készült. M = 1 : 2000

11.

Ev
Má5
Lke 3
Lke 4
KÖu
Vt 9
Vf 9
Lf 3
Lf 1
Gksz 6
Gksz 3
Gksz 2
Má1
Má3
Eg
KÖm
V
K-Lsp
Gá1
I.
II.
III.
IV.

A szabályozási tervlap jelmagyarázatát lásd a **IV.** tervlapon

MONOR
TELEPÜLÉSRENDEZÉSI ESZKÖZÖK
VZM 1892/24

Monor Város Önkormányzata Képviselő-testületének .../2026. (...) önkormányzati rendelete a helyi építési szabályzatról szóló 23/2017. (XII.15.) önkormányzati rendelet módosításáról

A terv az állami alapadatok felhasználásával készült. M = 1 : 2000

B É K Á S I - D Ű L Ő

Lke 3 | O 30 | 5,5 700
Gksz 3 | SZ 40 | 9,0 2000
Gksz 5 | SZ 40 | 7,5 2000
Gksz 6 | O 40 | 7,5 1000
K-N | SZ 40 | 7,5 5000
Zkk2
KÖu
Ev
Má3
Eg
Gyk
65
18
14
12
3
50
100

I. II. III. IV.


A szabályozási tervlap jelmagyarázatát lásd a **IV**. tervlapon

MONOR
TELEPÜLÉSRENDEZÉSI ESZKÖZÖK
VZM 1828/23

Monor Város Önkormányzata Képviselő-testületének .../2025. (...) önkormányzati rendelete a helyi építési szabályzatról szóló 23/2017. (XII.15.) önkormányzati rendelet módosításáról

A terv az állami alapadatok felhasználásával készült. M = 1 : 8000

I.

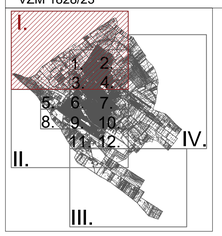

Gyömrő

Péteri

Üllő

1000

SZU

100

100

500

500

SZT
K-Szt

Gksz 2
Gksz 3
Lke 3
Gksz2
Gksz7

KÖm1
KÖm2
KÖu
KÖp

Má2
Má3
Má5
Ev
Eg
Ma1
TK
TS

A szürkével jelölt rész tájékoztató jellegű.
A szabályozási tervlap jelmagyarázatát lásd a **IV.** tervlapon

MONOR
TELEPÜLÉSRENDEZÉSI ESZKÖZÖK
VZM 1892/24

Monor Város Önkormányzata Képviselő-testületének .../2026. (...) önkormányzati rendelete
a helyi építési szabályzatról szóló 23/2017. (XII.15.) önkormányzati rendelet módosításáról

A terv az állami alapadatok felhasználásával készült. M = 1 : 8000

II.

Vasad

I.
II.
III.
IV.
1. 2.
3. 4.
5. 6. 7.
8. 9. 10.
11. 12.

A szürkével jelölt rész tájékoztató jellegű.
A szabályozási tervlap jelmagyarázatát lásd a **IV**. tervlapon

MONOR
TELEPÜLÉSRENDEZÉSI ESZKÖZÖK FELÜLVIZSGÁLATA
VZM 1328/16

KÜLTERÜLETI SZABÁLYOZÁSI TERV

Monor Város Önkormányzat Képviselő-testületének 13/2020. (VI.29.) önkormányzati rendelete
a Helyi építési szabályzatról szóló 23/2017. (XII.15.) önkormányzati rendelet módosításáról
1. melléklet - Szabályozási terv (SZT-III)
A terv az állami alapadatok felhasználásával készült. M = 1 : 8000


III.

Monorierdő

Csévharaszt

Nyáregyháza

A szürkével jelölt rész tájékoztató jellegű.
A szabályozási tervlap jelmagyarázatát lásd a **IV.** tervlapon

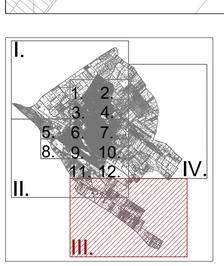

MONOR TELEPÜLÉSRENDEZÉSI ESZKÖZÖK
VZM 1699/21

KÜLTERÜLETI SZABÁLYOZÁSI TERV MÓDOSÍTÁSA

Monor Város Önkormányzat Képviselő-testületének .../2022.(...) önkormányzati rendelete a Helyi építési szabályzatról szóló 23/2017. (XII.15.) önkormányzati rendelet módosításáról
1. melléklet - Szabályozási terv (SZT-IV)
A terv az állami alapadatok felhasználásával készült. M = 1 : 8000

IV.

É

Gomba

Bénye

Gksz-2 SZ 40 / 25 5000

Gksz 2 SZ 40 / 25 5000

Gip 1 SZ 40 / 12,5 5000

Gip 1 SZ Ki / 12,5 5000

Gip 1 SZ 40 / 12,5 5000

K-Rek1 SZ 40 / 7,5 10000

150 kV

JELMAGYARÁZAT

Módosítás területi hatálya

KÖTELEZŐ EREJŰ VONALAS SZABÁLYOZÁSI ELEMEK

- Közigazgatási határ
- Belterület határ
- Szabályozási vonal
- Belterületbe vonásra tervezett terület
- Építési övezet/ Övezet határa
- Építési vonal

TERÜLETI SZABÁLYOZÁSI ELEMEK

- KÖu – Közlekedési célú közterület - Országos út területe
- KÖu – Közlekedési célú közterület - Helyi út területe (gyűjtőút)
- Közlekedési célú közterület - Helyi út területe (egyéb út)
- KÖk – Kötöttpályás közlekedési terület - vasút
- Zöldterület
- Vízgazdálkodási terület
- Építési hely
- Telek be nem építhető része
- Beépíthető telekrész
- Közlekedési közterület zöldfelületként fenntartandó része
- Út céljára fenntartott terület
- Közműsáv
- TRSZ – Településrendezési szerződés feltételéhez kötött, késleltetett hatályba lépéssel érintett terület

EGYÉB SZABÁLYOZÁSI ELEMEK

- Kötelező megszüntető jel
- 11 – Méretezés

ÉPÍTÉSI ÖVEZETEK/ ÖVEZETEK

építési övezet	beépítési mód	beépítettség megengedett legnagyobb mértéke (%)
	építménymagasság megengedett legnagyobb mértéke (m)	kialakítható telek megengedett legkisebb területe (m²)

BEÉPÍTÉSRE SZÁNT TERÜLETEK

Ln	Nagyvárosias lakóterület
Lk	Kisvárosias lakóterület
Lke	Kertvárosias lakóterület
Lf	Falusias lakóterület
Vt	Településközpont terület
Vi	Intézmény terület
Gksz	Kereskedelmi, szolgáltató terület
Gip	Ipari terület
Gá	Általános gazdasági terület
K-Sp	Különleges terület - sportterület
K-Lsp	Különleges terület - lovassportterület
K-Rek	Különleges terület - rekreációs terület
K-P	Különleges pincefalu terület
K-Bg	Különleges borgazdasági terület
K-Áll	Különleges terület - állomás
K-Szt	Különleges terület - szennyvíztisztító
K-Hull	Különleges terület - hulladékátraló

BEÉPÍTÉSRE NEM SZÁNT TERÜLETEK

Zkp	Zöldterület - közpark
Zkk	Zöldterület - közkert
Ev	Védelmi erdőterület
Eg	Gazdasági erdőterület
Má	Általános mezőgazdasági terület
Mk	Kertes mezőgazdasági terület
V	Vízgazdálkodási terület
Tk	Természetközeli terület
Kb-T	Különleges beépítésre nem szánt terület - temető
Kb-Kk	Különleges beépítésre nem szánt terület - közösségi központ
KÖu	Közlekedési terület - közúti
KÖk	Közlekedési terület - kötöttpályás
KÖm	Közműterület

MÁS JOGSZABÁLY ÁLTAL ELRENDELT SZABÁLYOZÁSI ELEMEK

- 50 m – Védőtávolság

MŰVI ÉRTÉKVÉDELEM

- Műemlék épület és telke
- Műemléki környezet határa
- Régészeti lelőhely határa
- H1 – Helyi védett művi érték (H1-teljes épület, H2-épületrész)
- Helyi értékvédelmi terület határa

TÁJ- ÉS TERMÉSZETVÉDELEM

- Országos ökológiai hálózat - ökológiai folyosó övezete
- Tájképvédelmi szempontból kiemelten kezelendő terület övezete

EGYÉB KORLÁTOZÓ TÉNYEZŐK

- HVK – Vízbázis külső védőövezet határa
- Ásványi nyersanyagvagyon területe

KÖZLEKEDÉS

MEGLÉVŐ / TERVEZETT

- Kerékpárút
- Gyalogút
- P – Jelentős parkolóhely
- AP – Autóbusz pályaudvar
- Vasút
- VÁ – Vasútállomás

KÖZMŰVEK, HÍRKÖZLÉS

- V – Vízmű
- Vízműkút
- SZÁ – Szennyvízátemelő
- IV – Ivóvíz-gerincvezeték
- SZT – Szennyvíztisztítómű
- SZL – Szennyvíziszap lerakó
- GN – Nagynyomású földgáz szállítóvezeték
- GNK – Nagy-középnyomású földgáz szállítóvezeték
- G – Gázfogadó állomás
- Gáznyomáscsökkentő
- Adó-, vevőtorony, átjátszó állomás
- 132 kV – 132 kV-os villamosenergia szállítóvezeték

TÁJÉKOZTATÓ SZABÁLYOZÁSI ELEMEK

- Javasolt megszüntető jel
- Geodéziailag nem bemért, meglévő épület
- Alaptérképen szereplő, lebontott épület
- Vízfelület
- Kilátópont

SAJÁTOS JOGINTÉZMÉNYEK

- Ü – Beültetési kötelezettséggel érintett telek határa
- T – Telekcsoport újraosztással érintett telek határa
- E – Elővásárlási joggal érintett telek határa

I. 1. 2. 3. 4. II. 5. 6. 7. 8. 9. 10. 11. 12. IV. III.

VÖLGYZUGOLY Területfejlesztő és Tervező Műhely Kft.
1024 Budapest, Szilágyi Erzsébet fasor 13-15. II/5.
Tel.: 70/938-32-21, 20/913-85-75

Településtervezés	**Ferik Tünde**, vezető településrendező tervező (TT/1 13-1259) **Bérczi Szabolcs**, okl. településmérnök (TT 13-1411), okl. környezetgazdálkodási agrármérnök **Varga-Végh Anna**, okl. településmérnök
Tájrendezés, zöldfelület környezetvédelem	**Kéthelyi Márton**, okl. tájépítészmérnök (TK 01-5282)
Közlekedés	**Tóth Attila**, okl. építőmérnök (K1d-1 01-10559) (TP-Terv Kft.)
Vizi közművek	**Biró Attila**, okl. építőmérnök (MK 01-2456) (InfraPlan Kft.)
Energiaközművek,távközlés	**Hanczár Zsoltné**, okl. gépészmérnök, okl.városépítési-városüzemeltetési szakmérnök (MK: 01-2418) (KÉSZ Tervező Kft.)

2022 június	VZM 1699/21	Monor_szab_mod_220525.dwg