


A szabályozási tervlap jelmagyarázatát lásd a IV. tervlapon

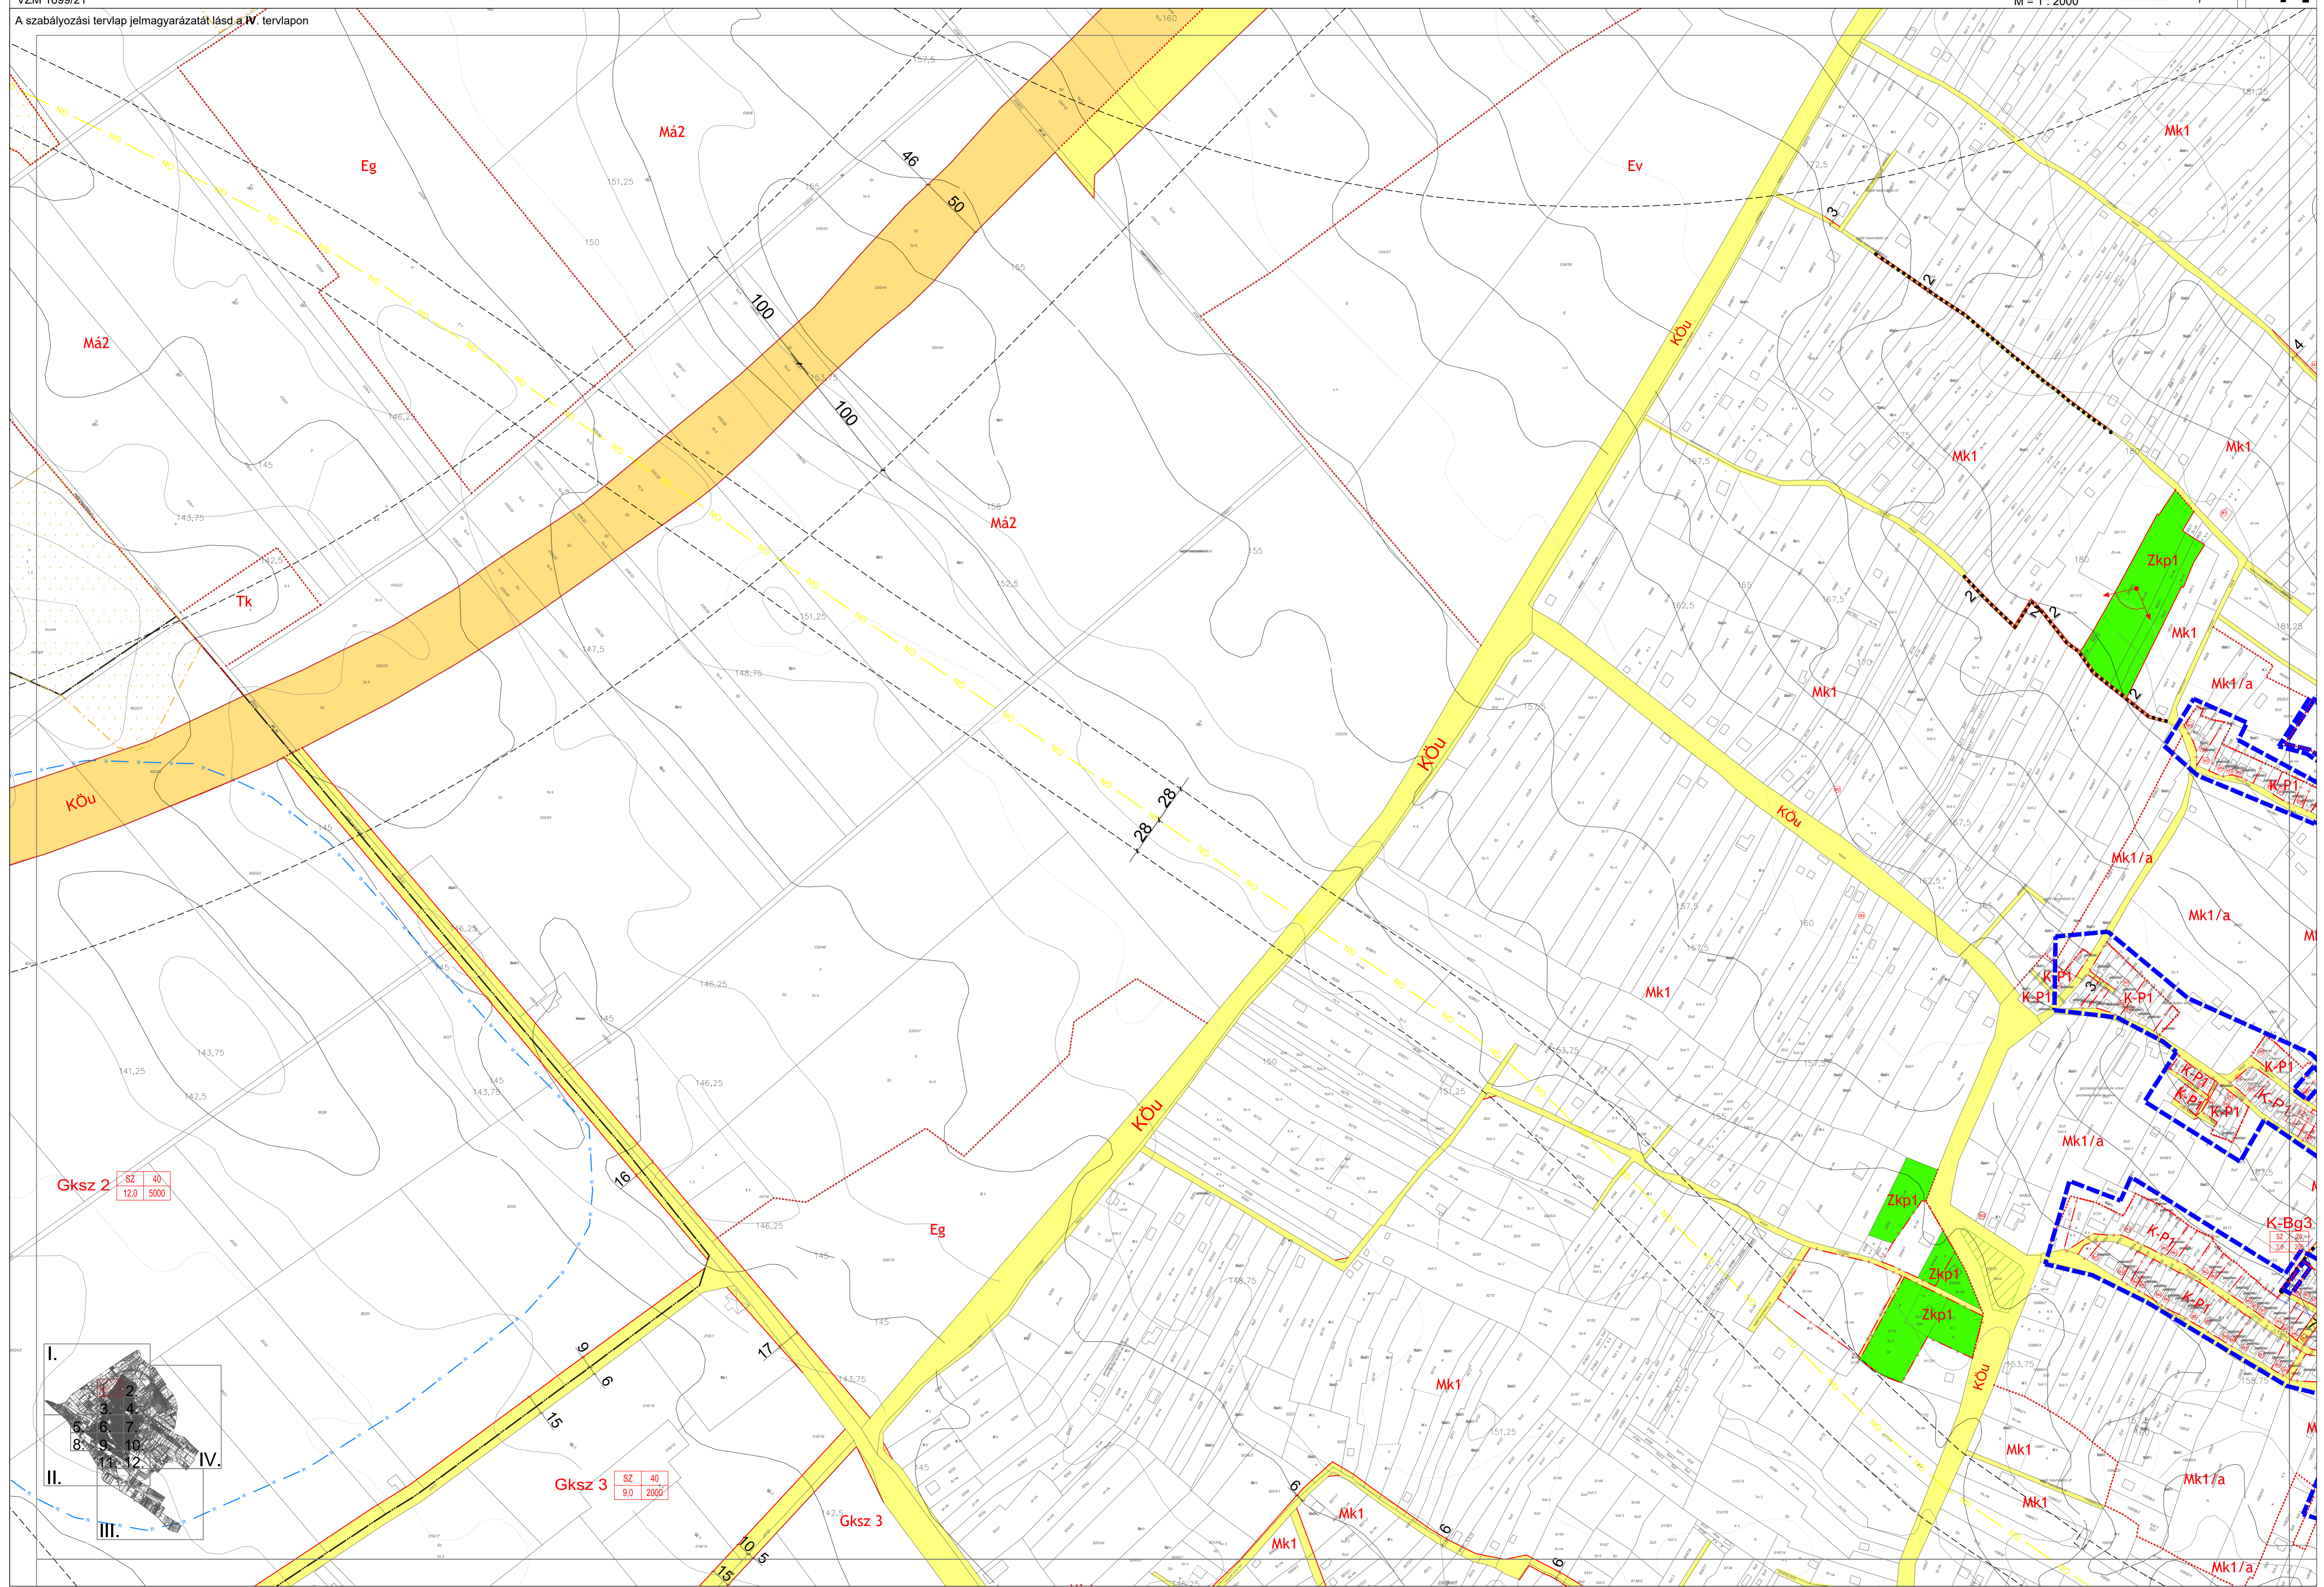





Gksz 2

SZ	40
12,0	5000


Gksz 3

SZ	40
9,0	2000

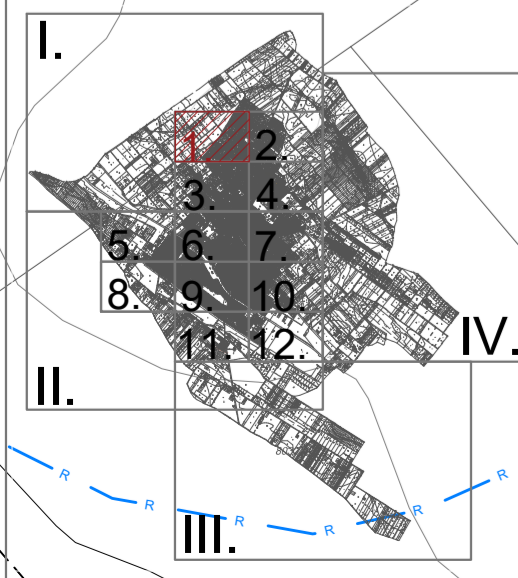

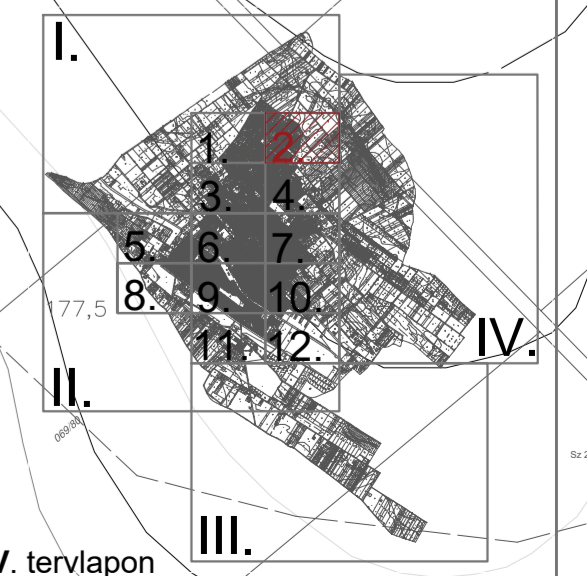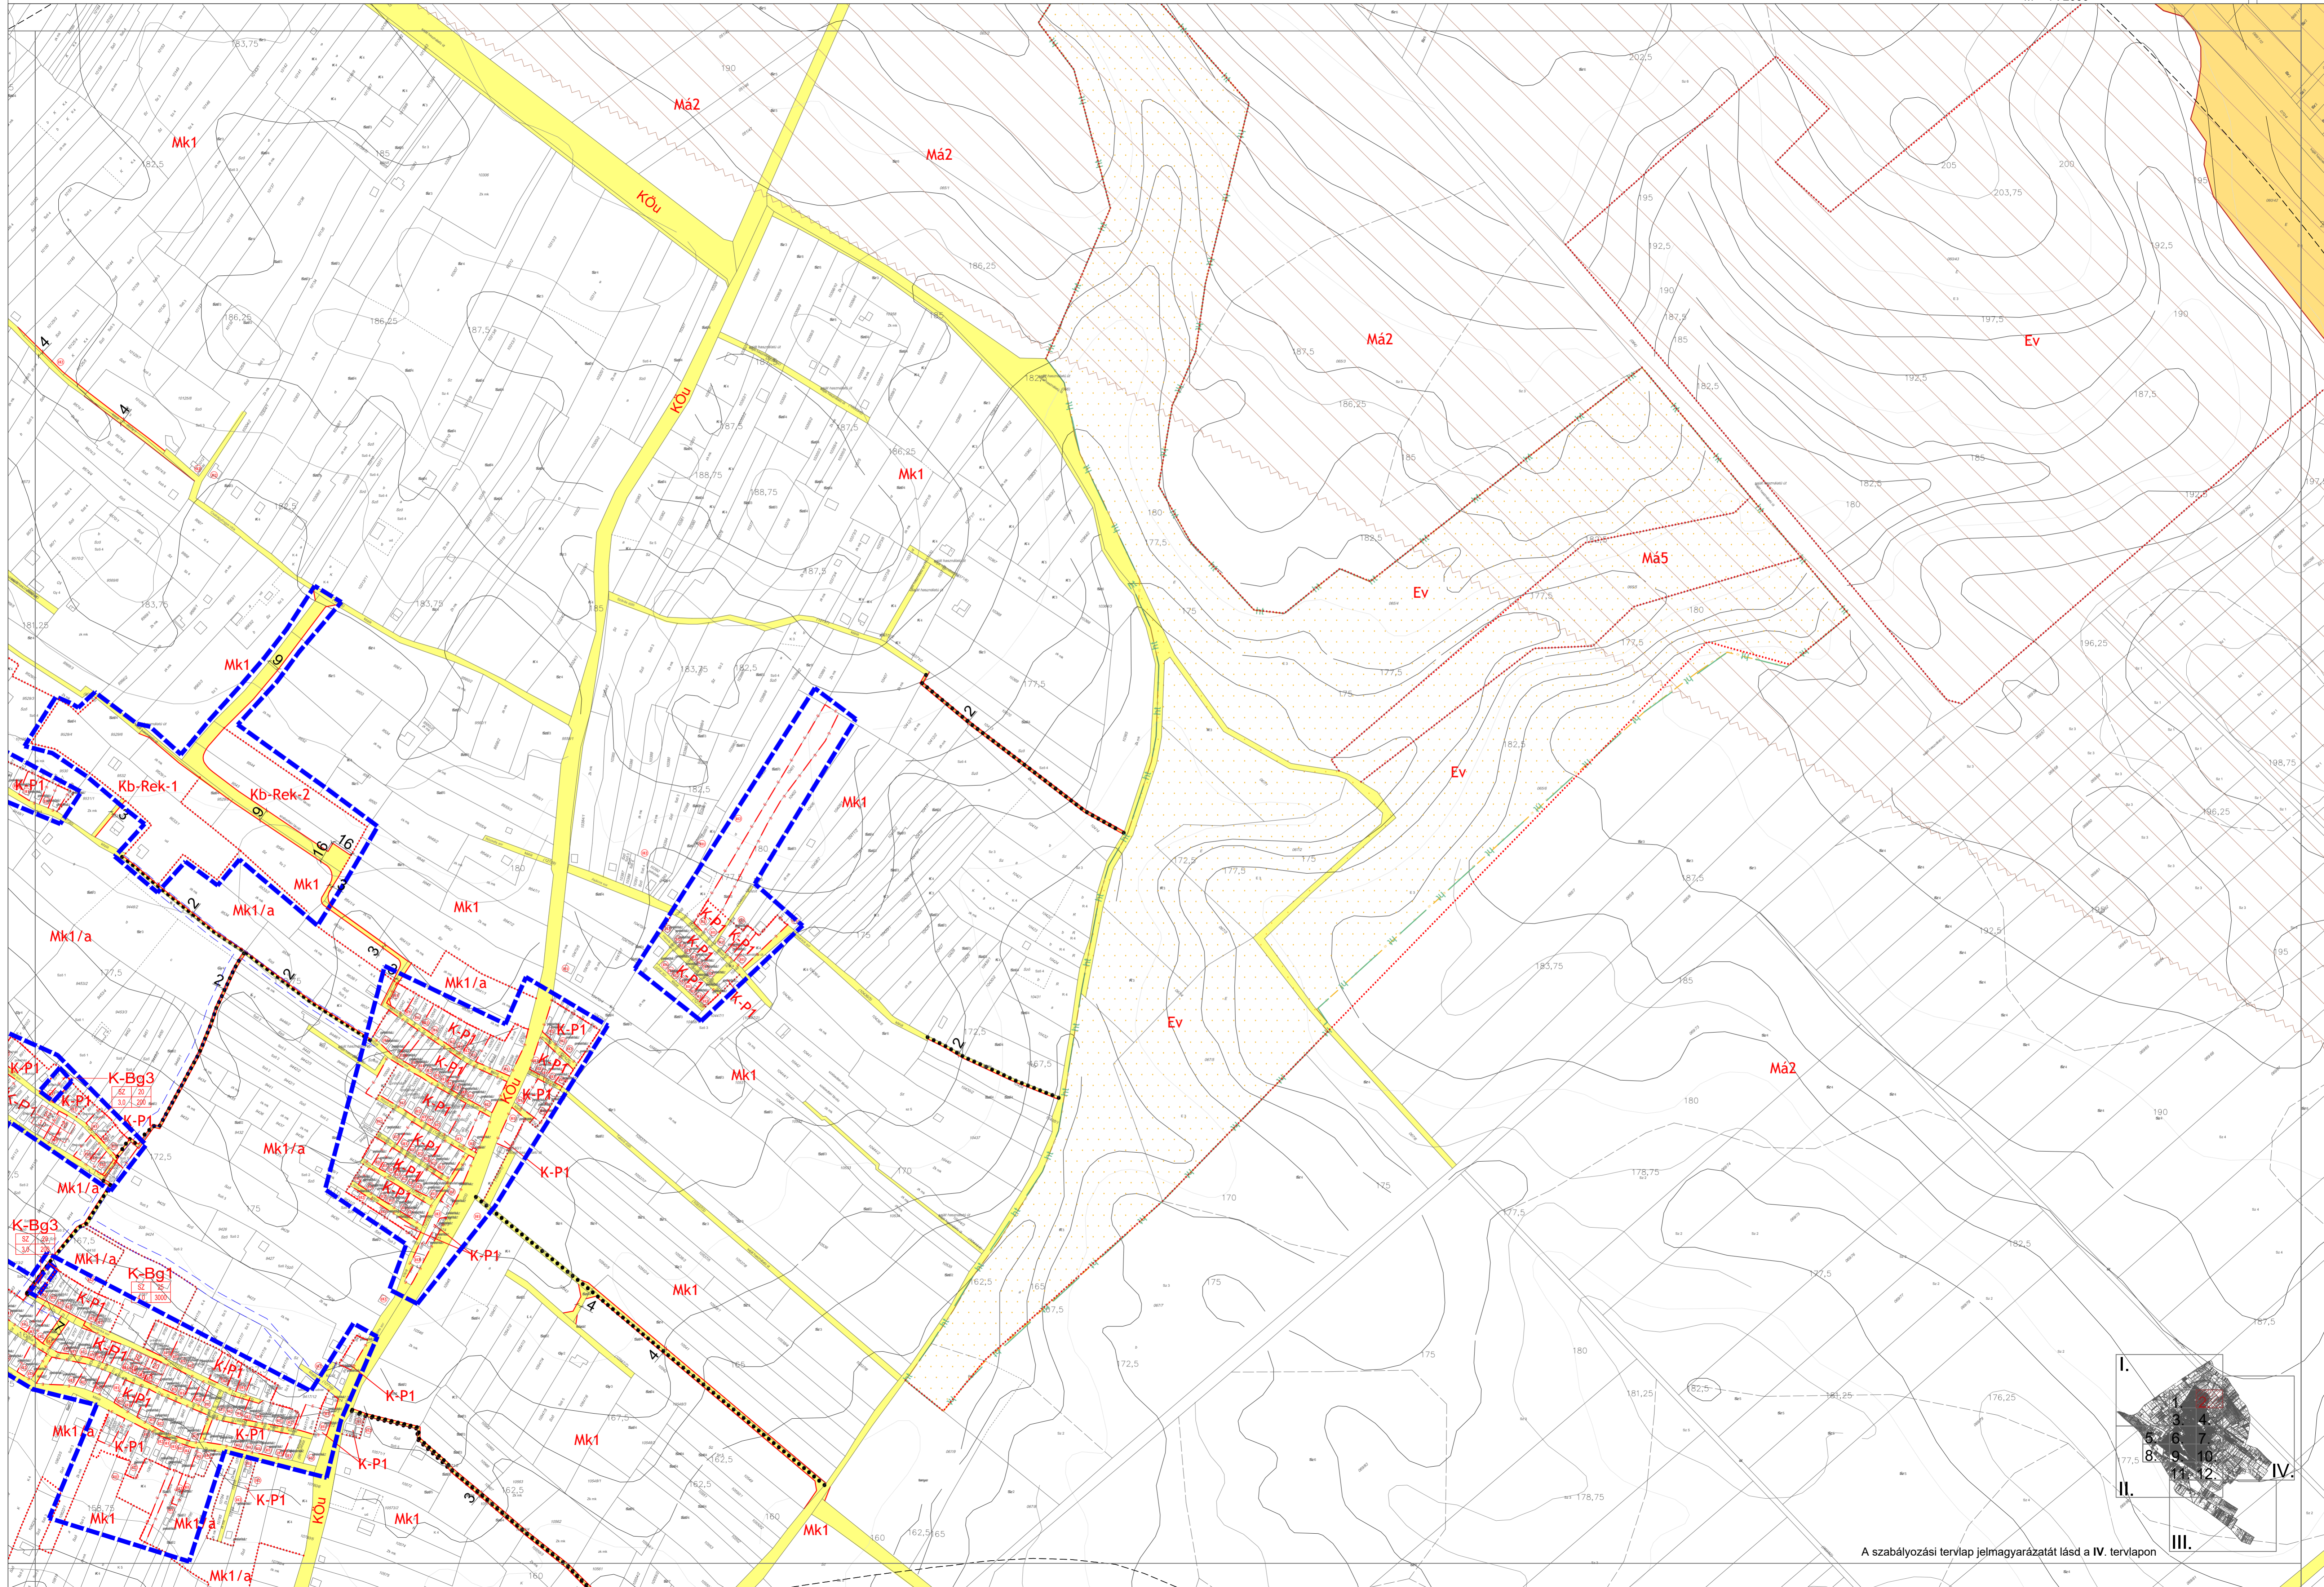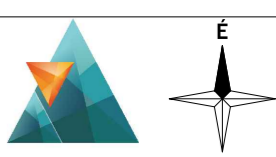



A szabályozási tervlap jelmagyarázatát lásd a IV. tervlapon

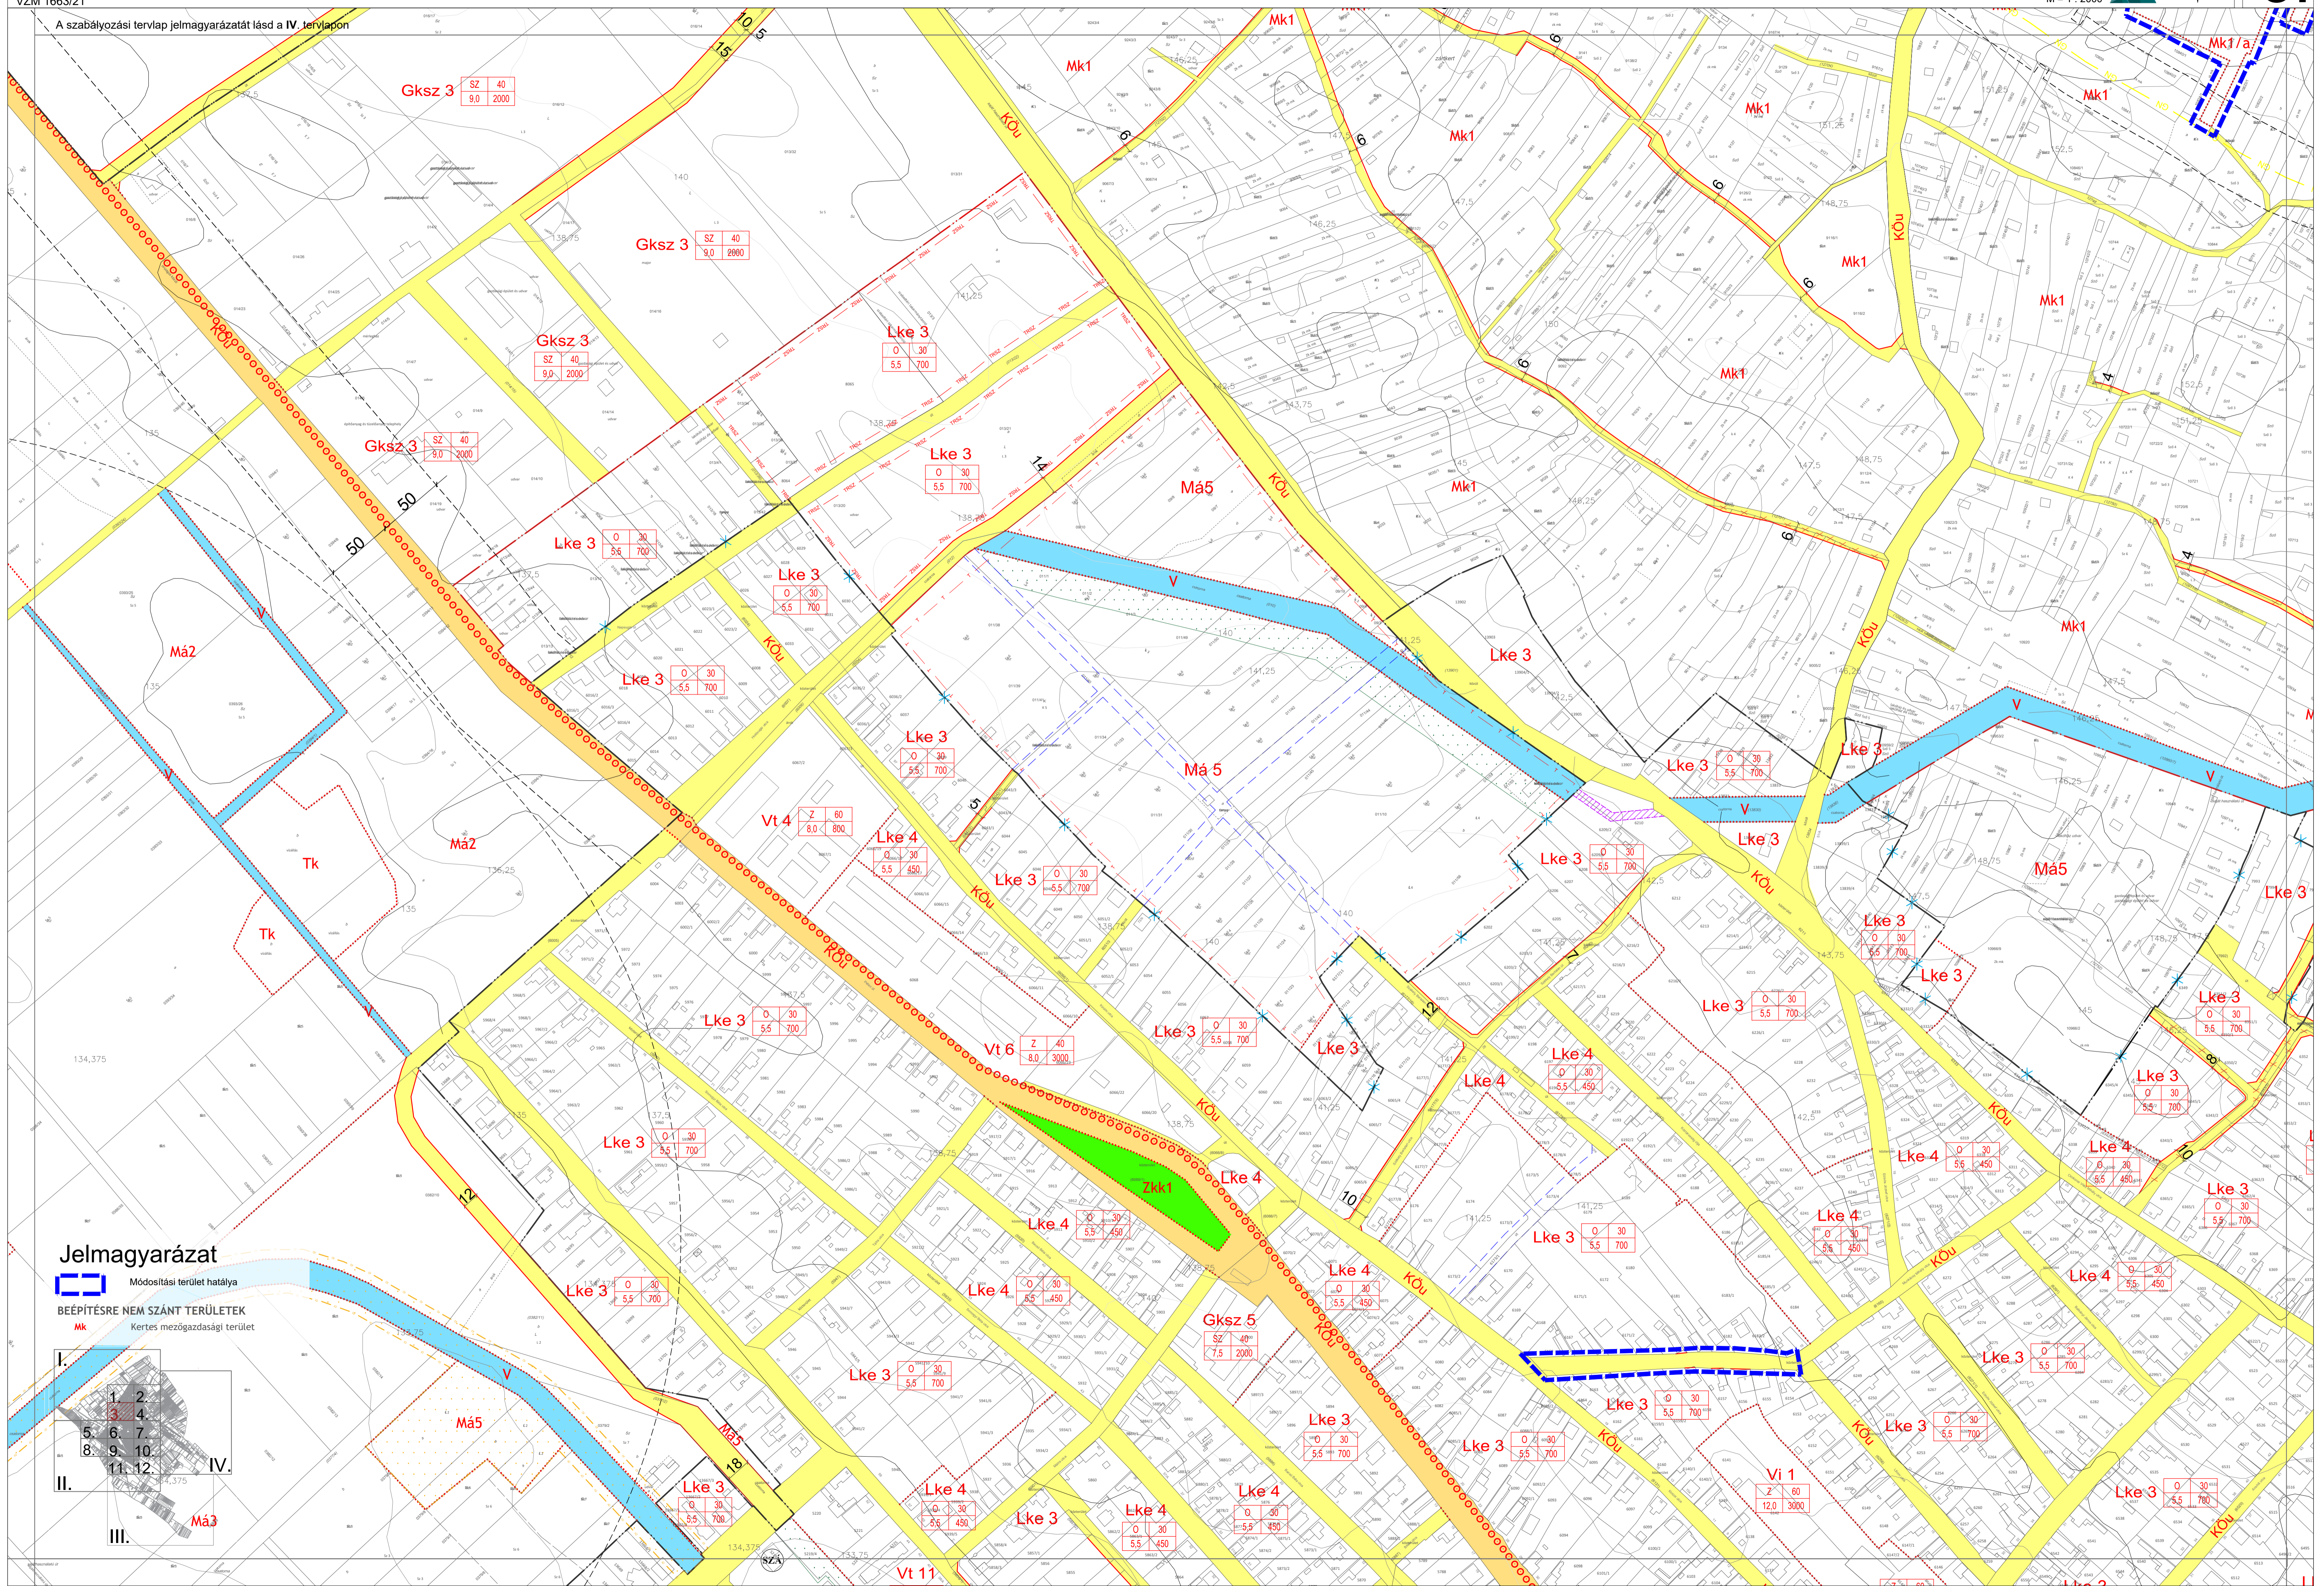


**Jelmagyarázat**



Módosítási terület hatálya  
BEÉPÍTÉSRE NEM SZÁNT TERÜLETEK  
 Kertész mezőgazdasági terület

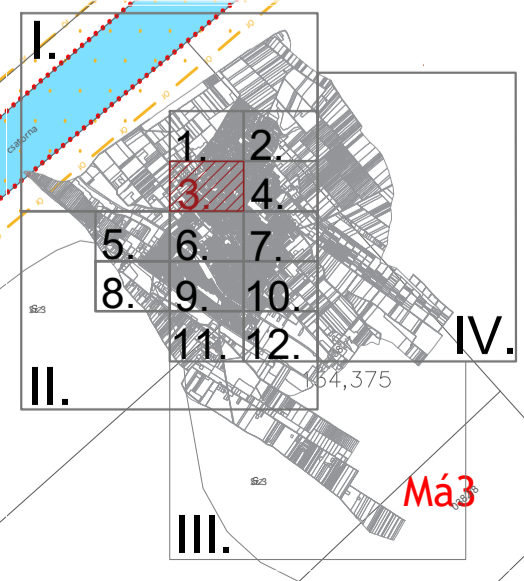

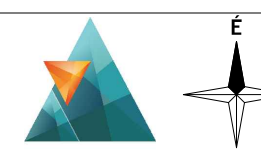


A szabályozási tervlap jelmagyarázatát lásd a IV. tervlapon


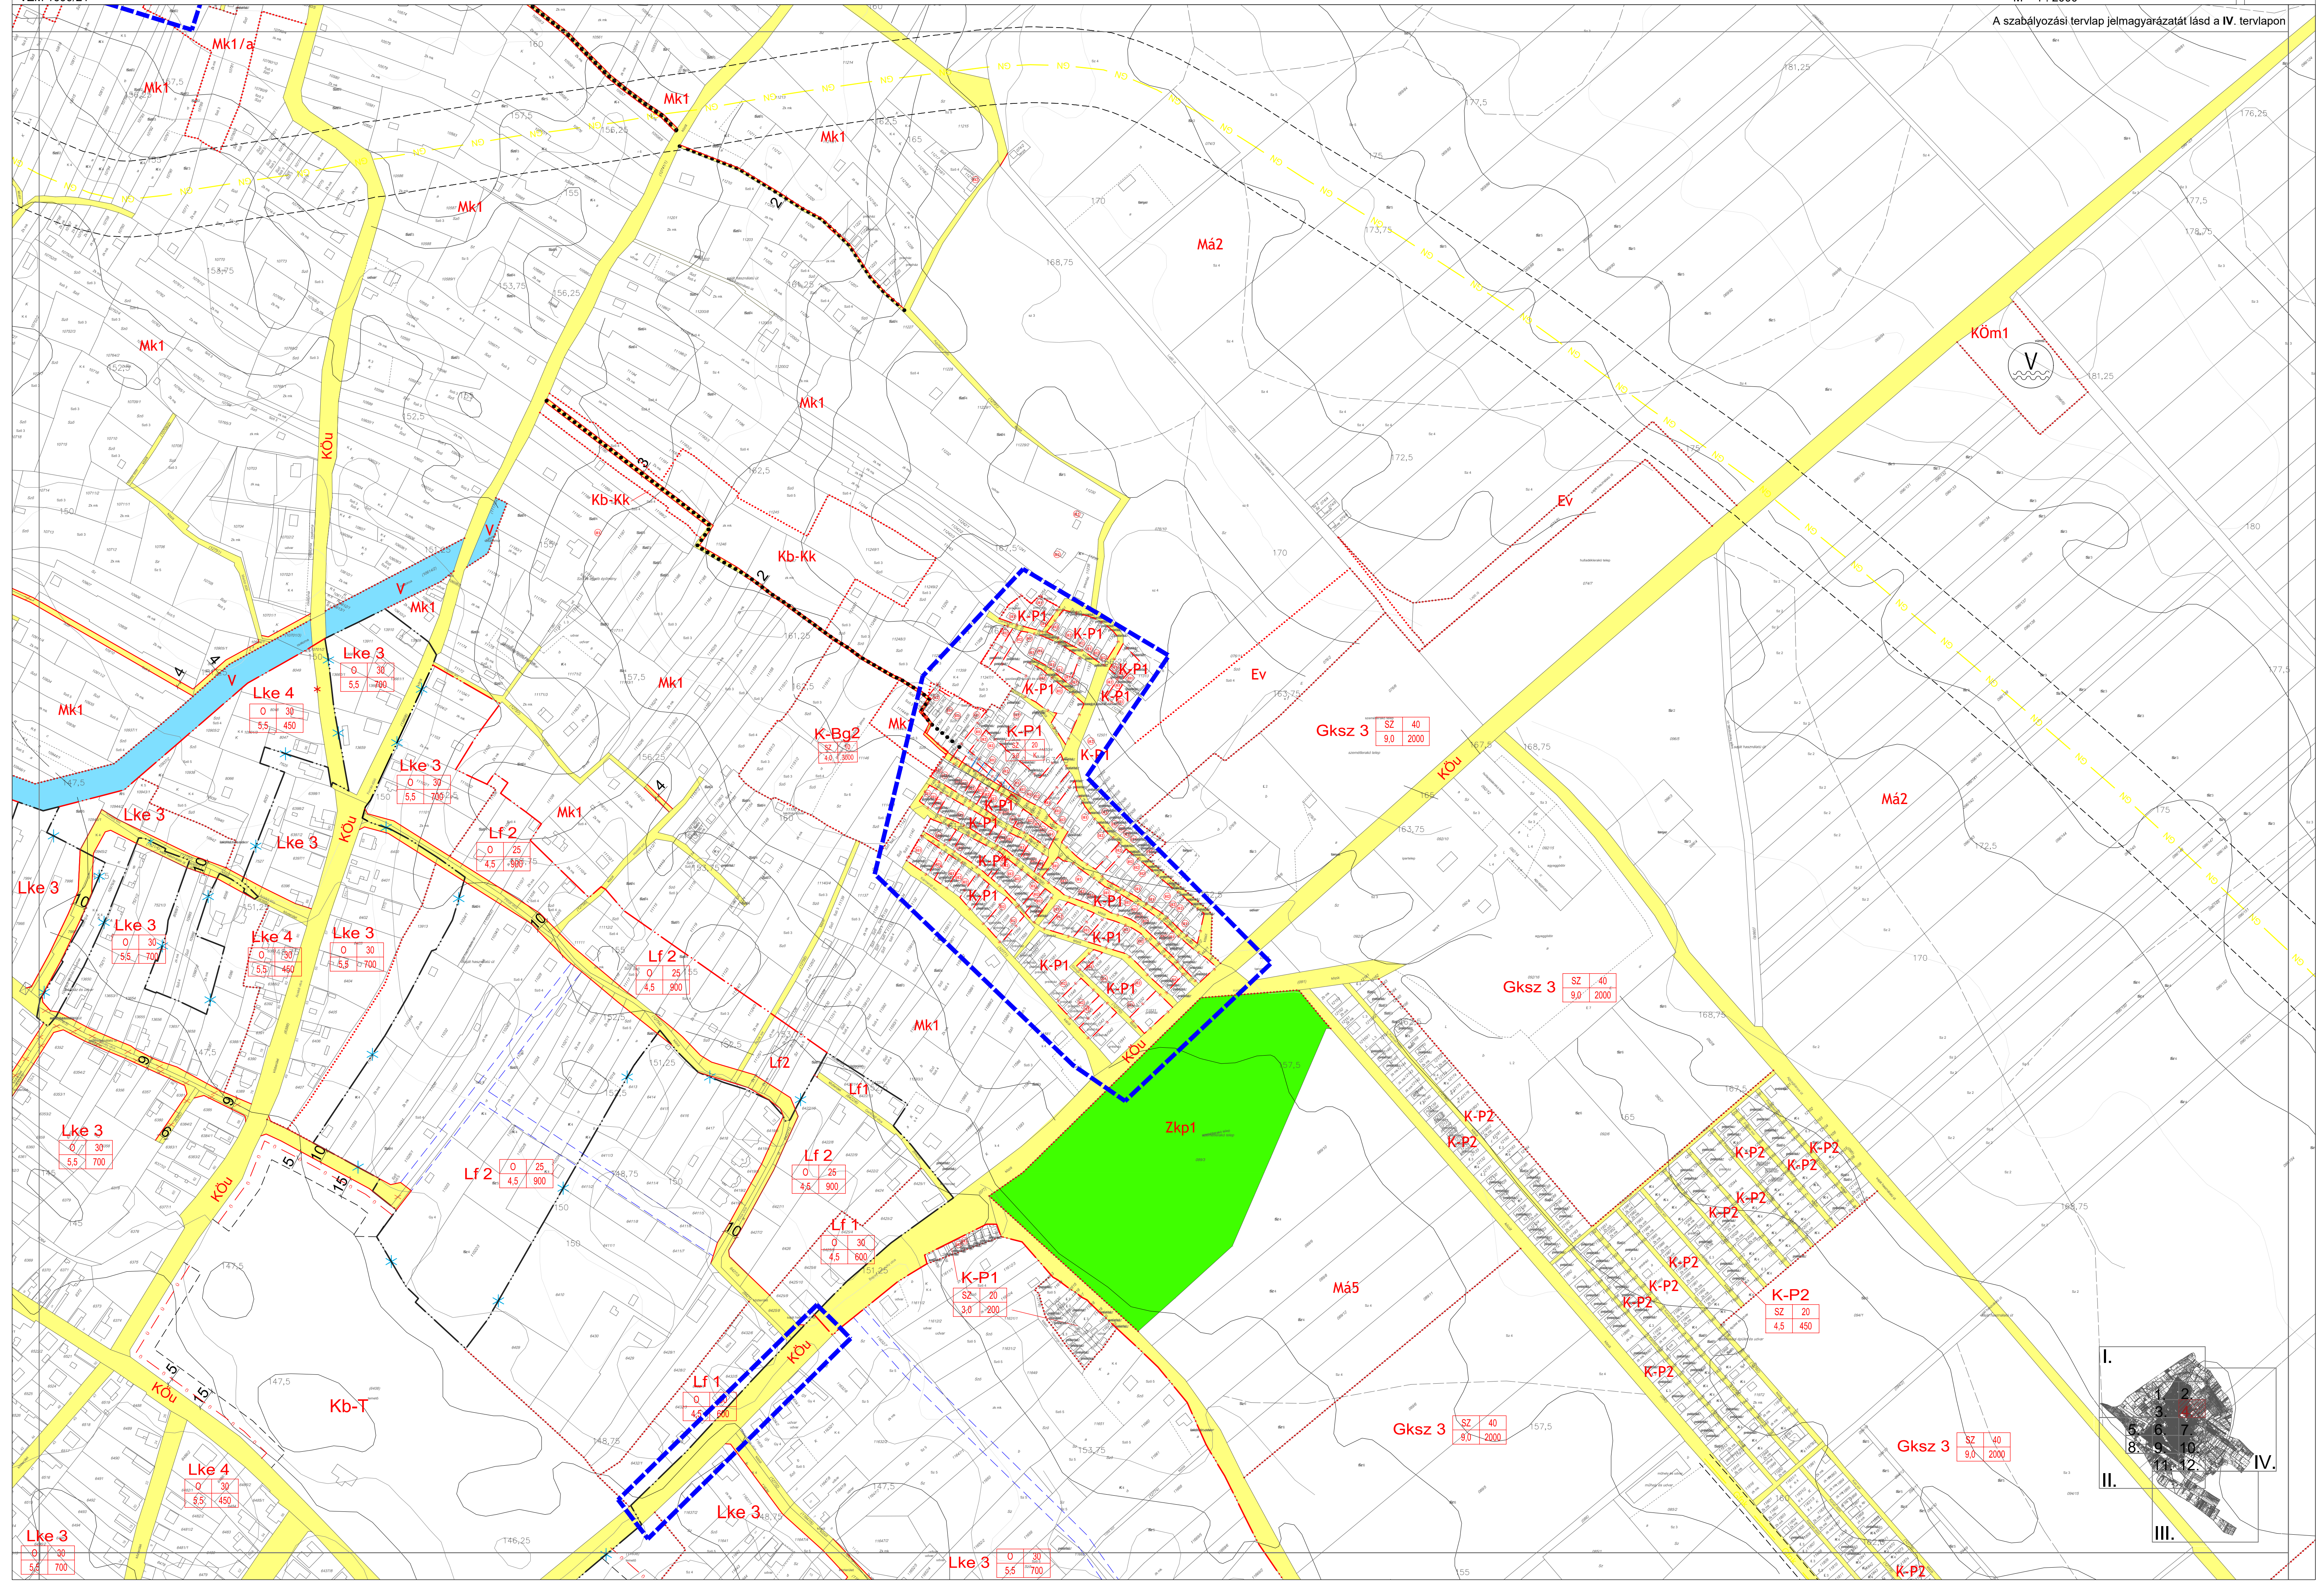


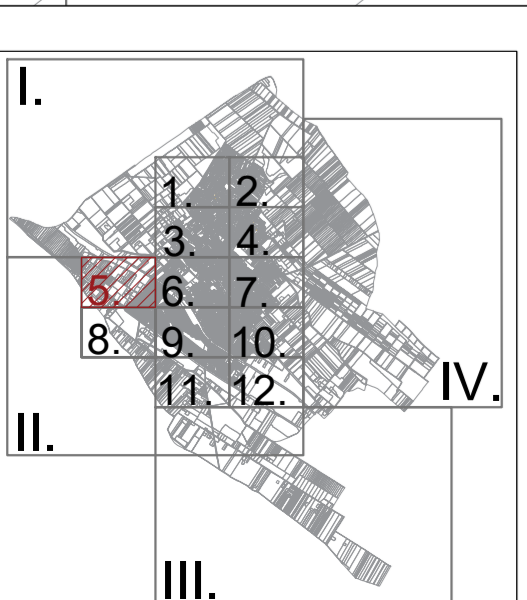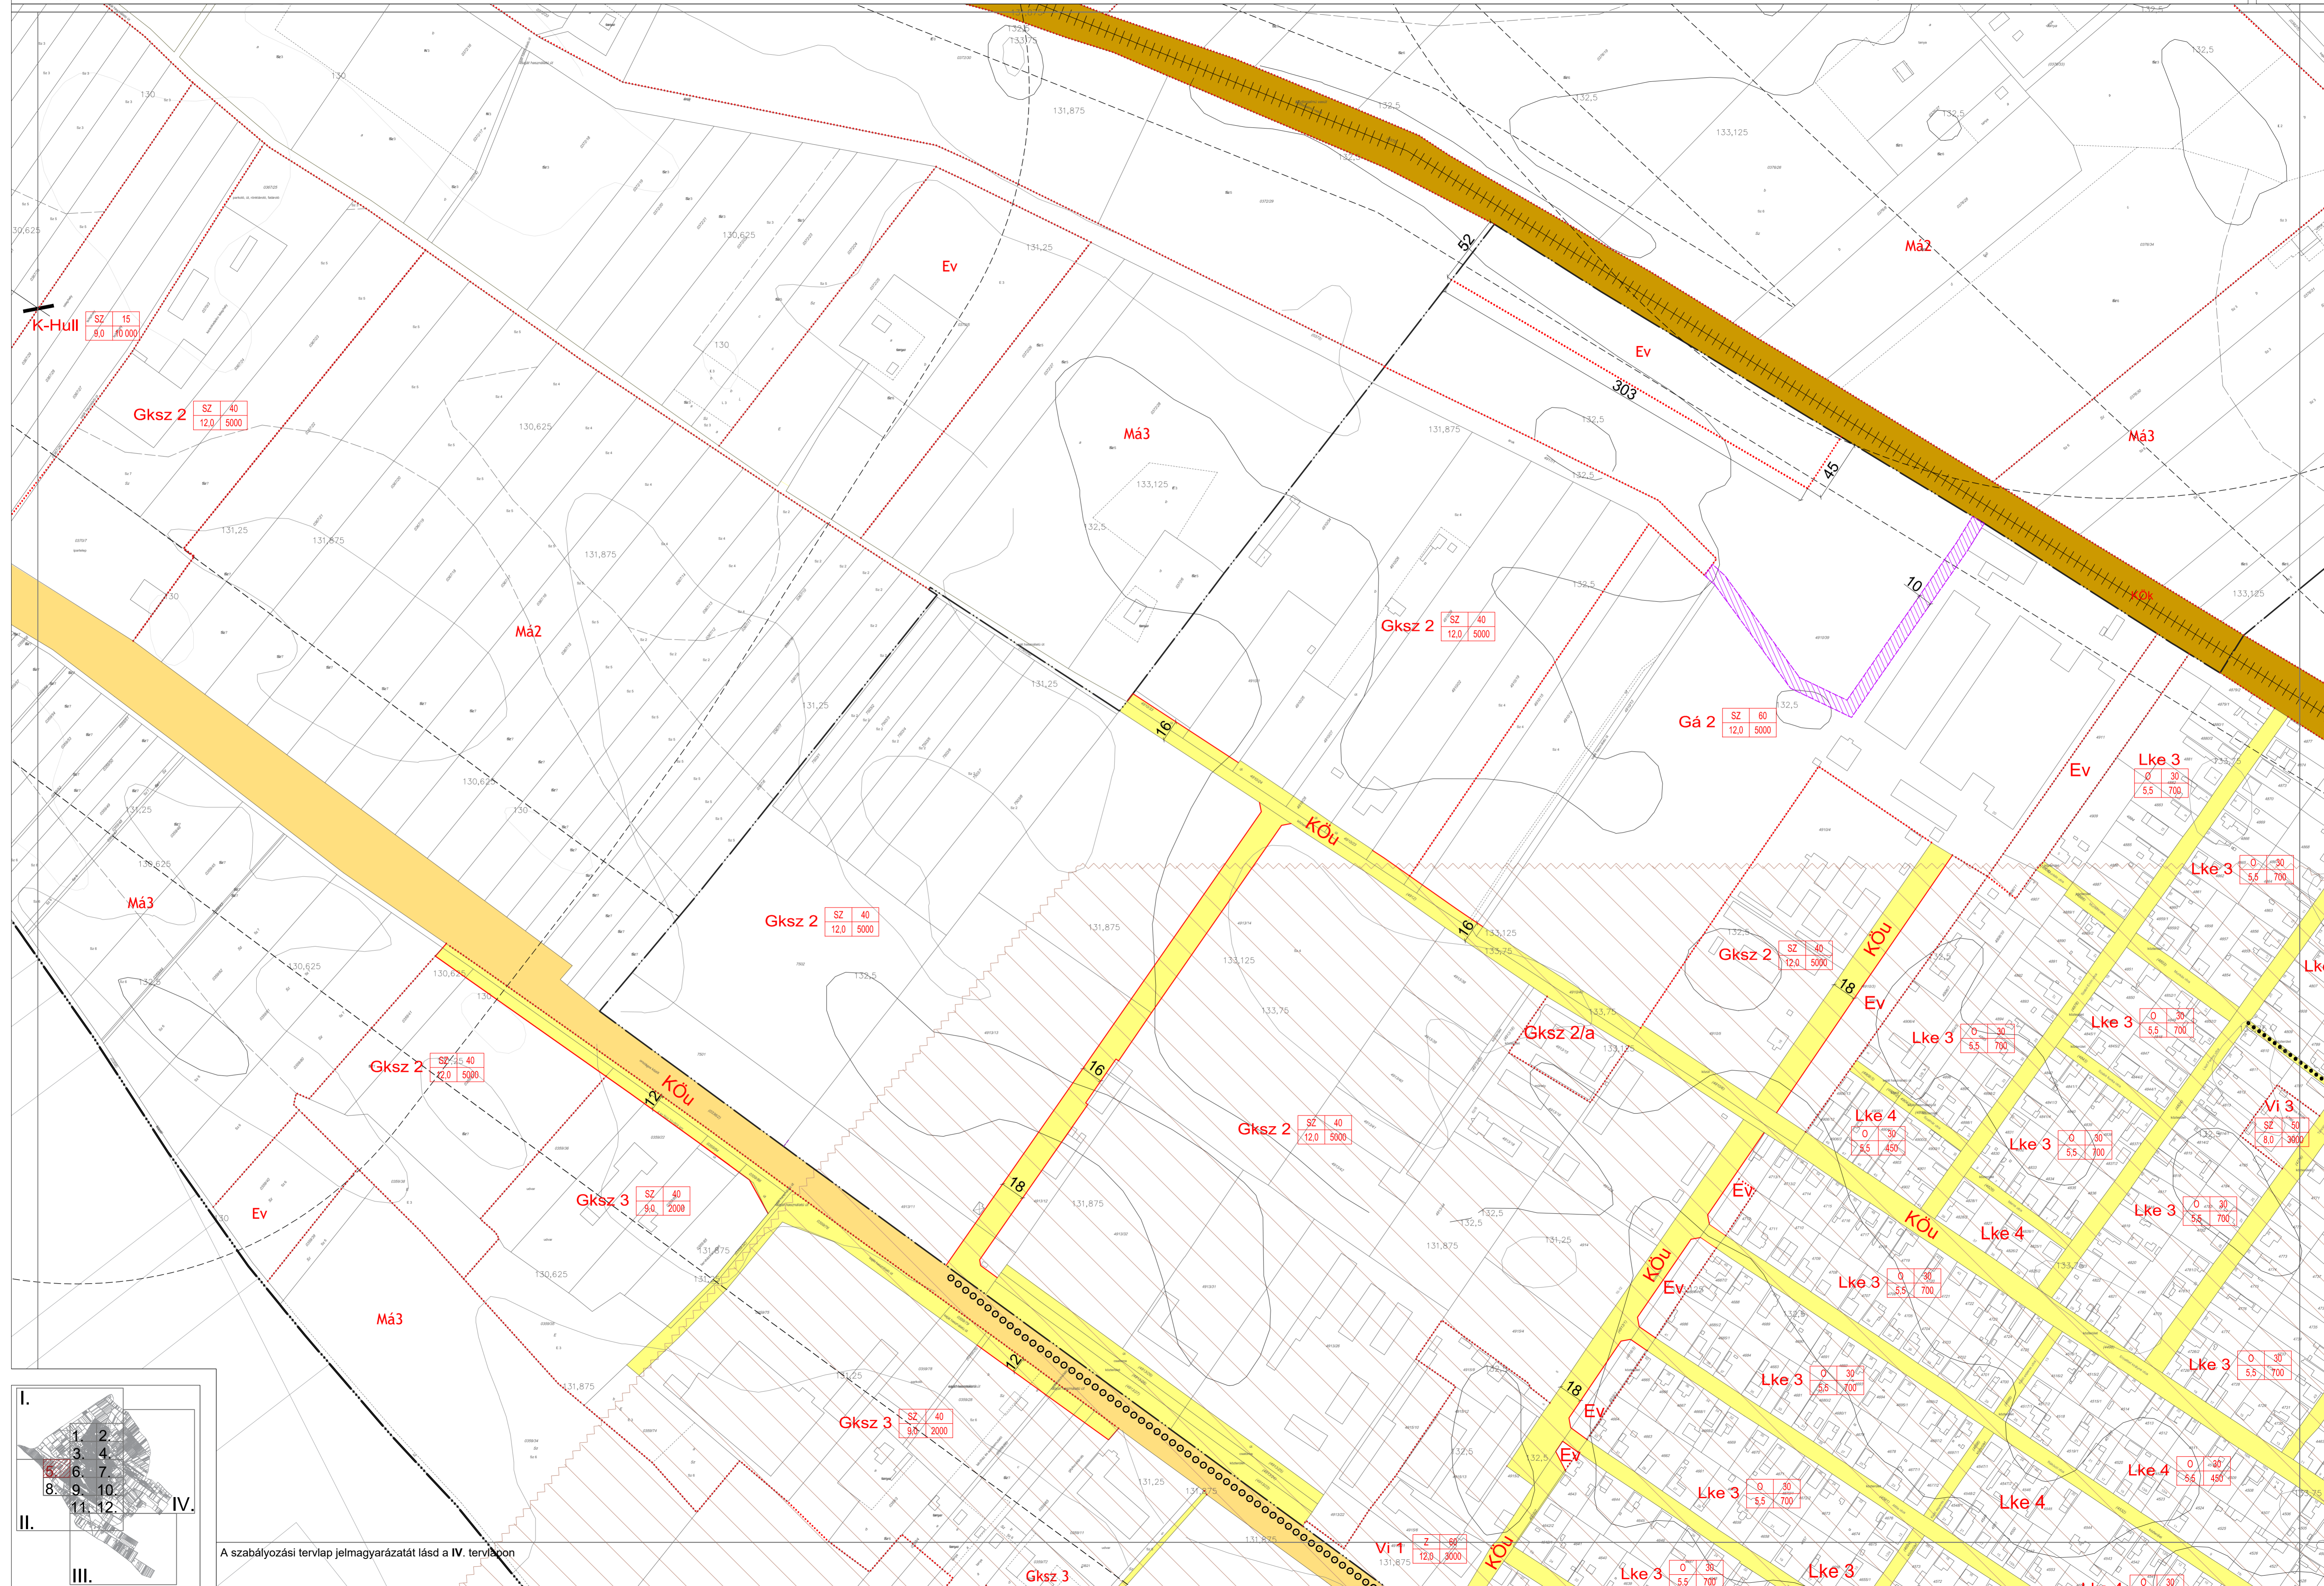

A szabályozási tervlap jelmagyarozatát lásd a IV. tervlapon

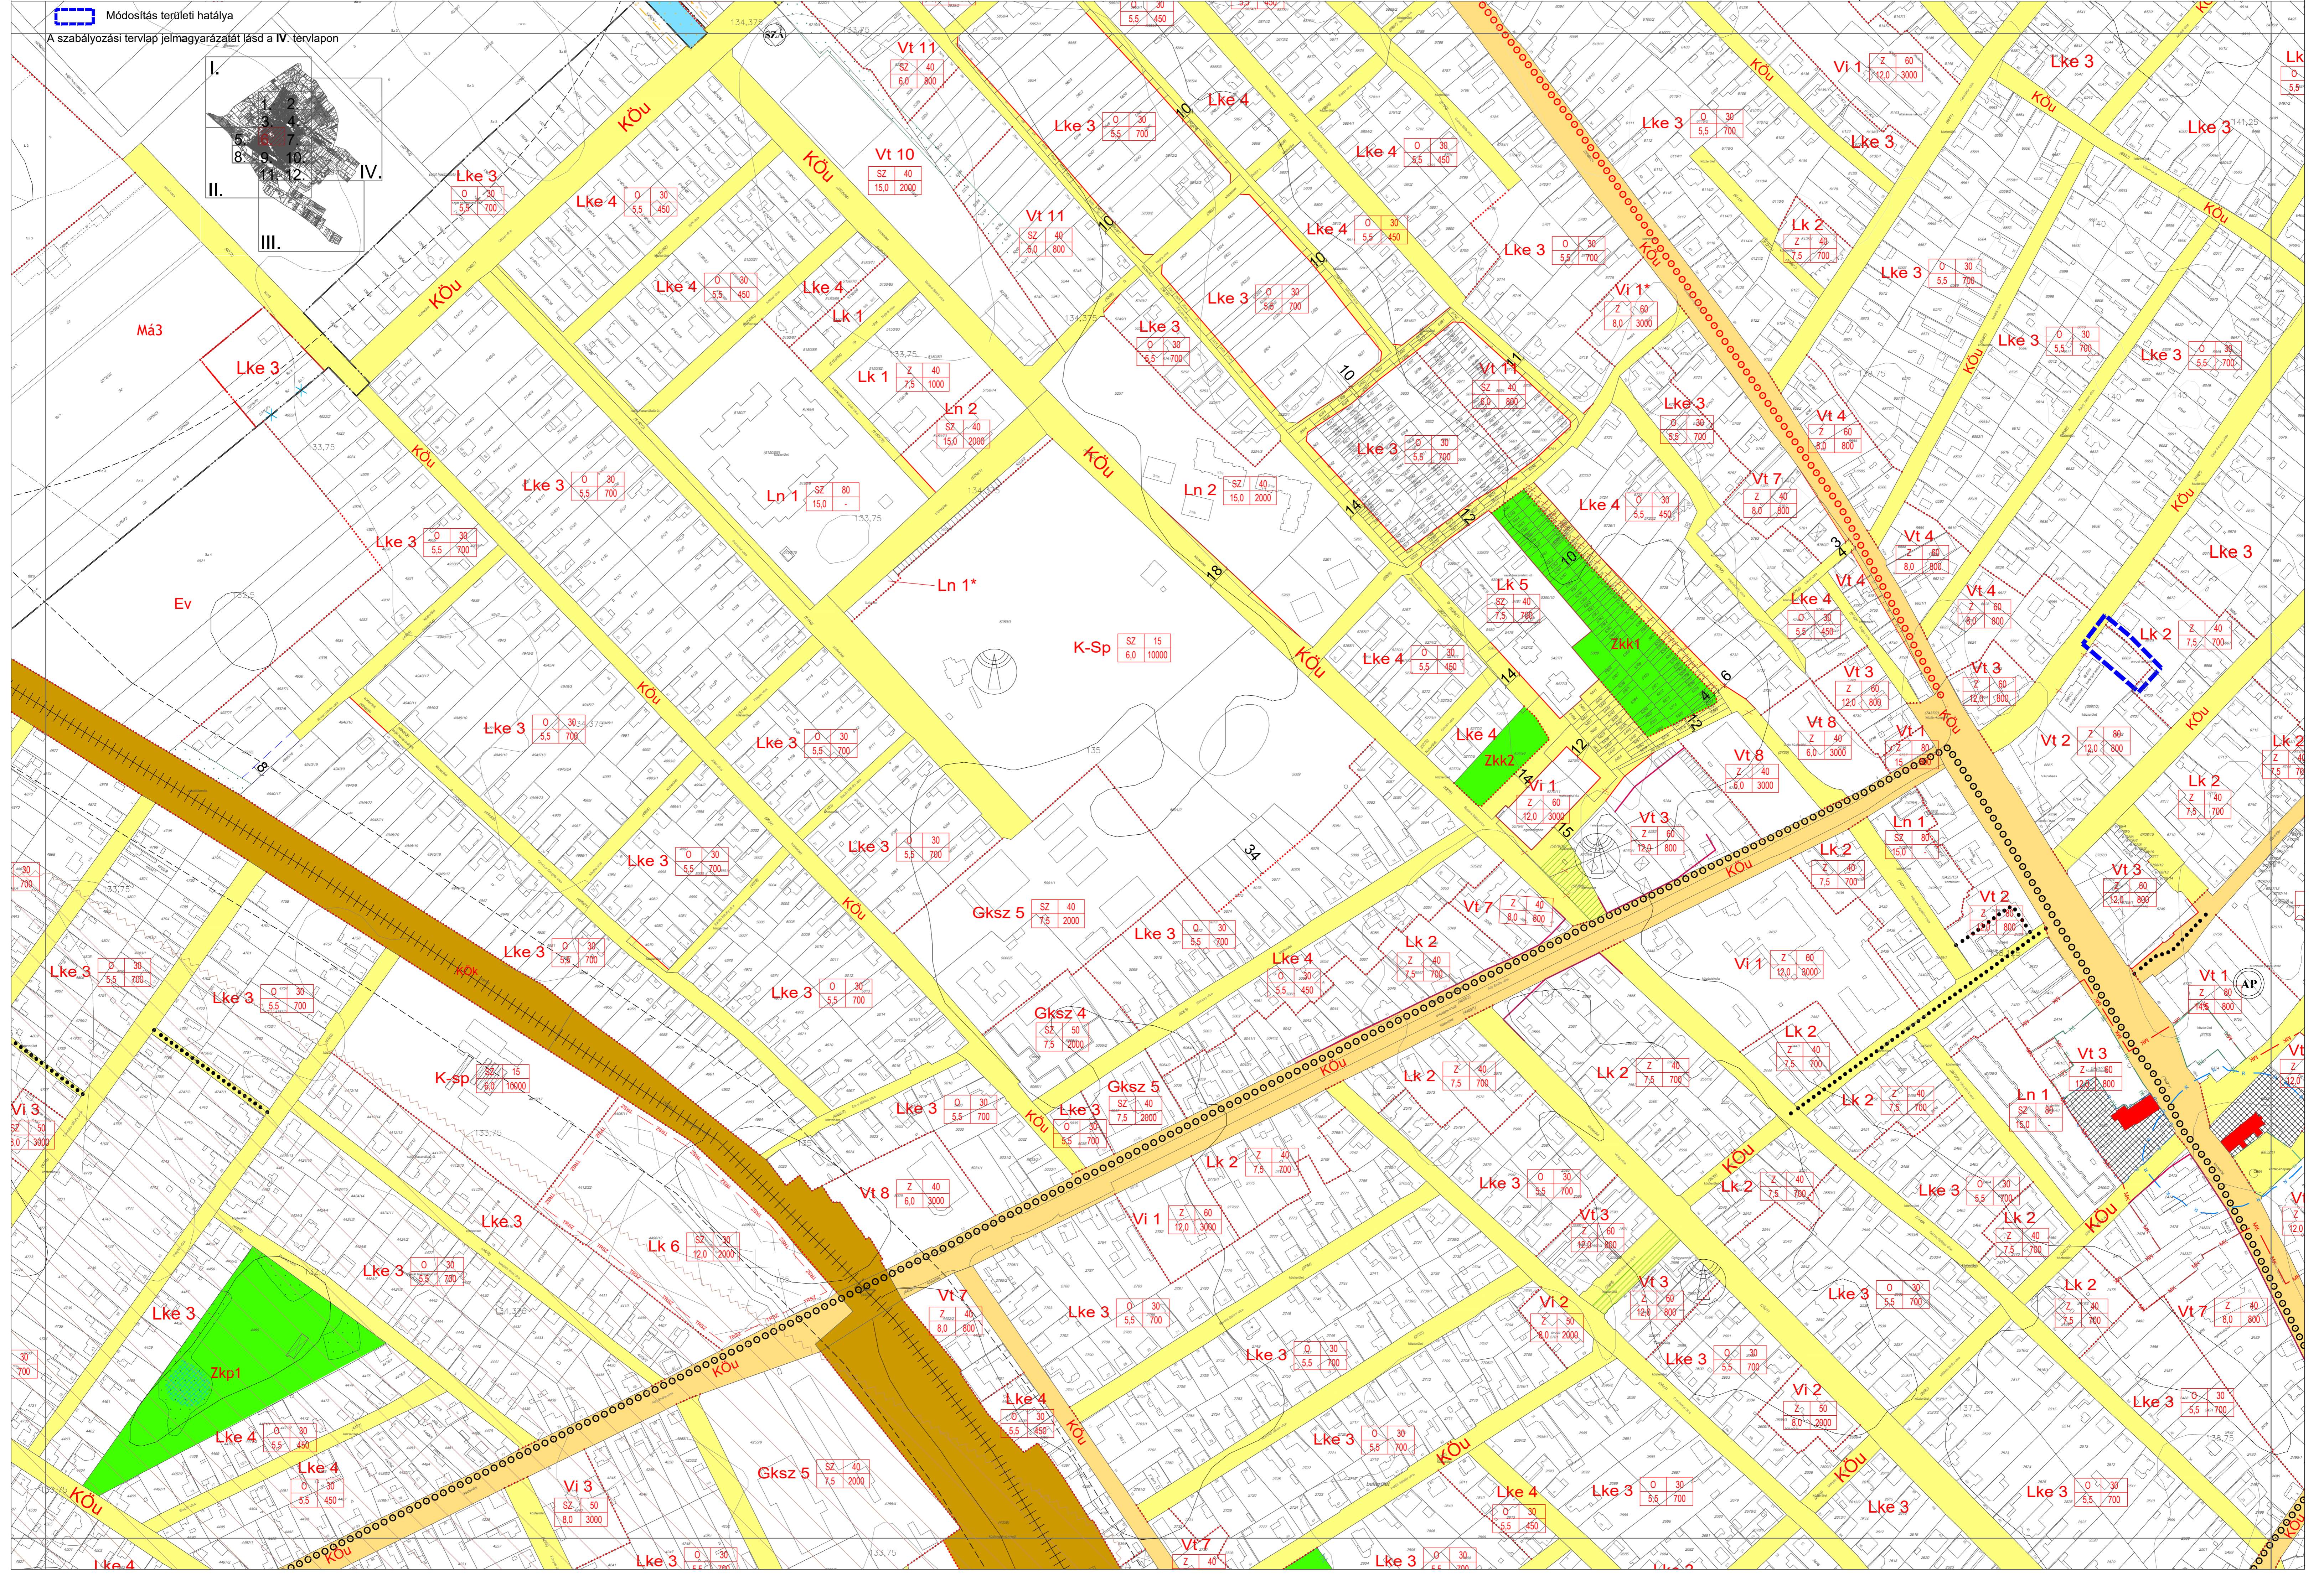






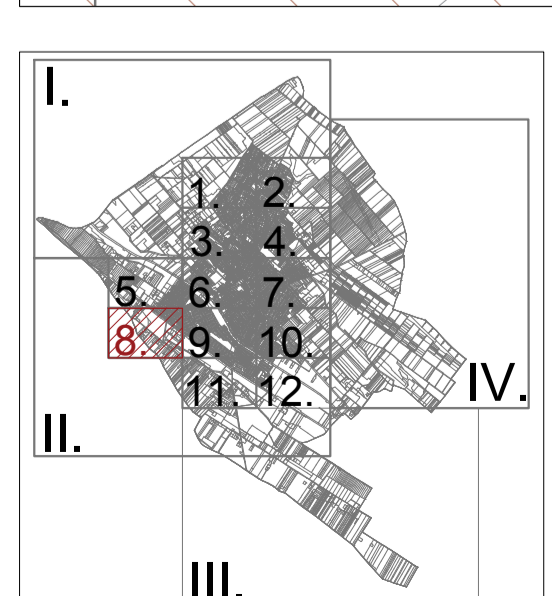
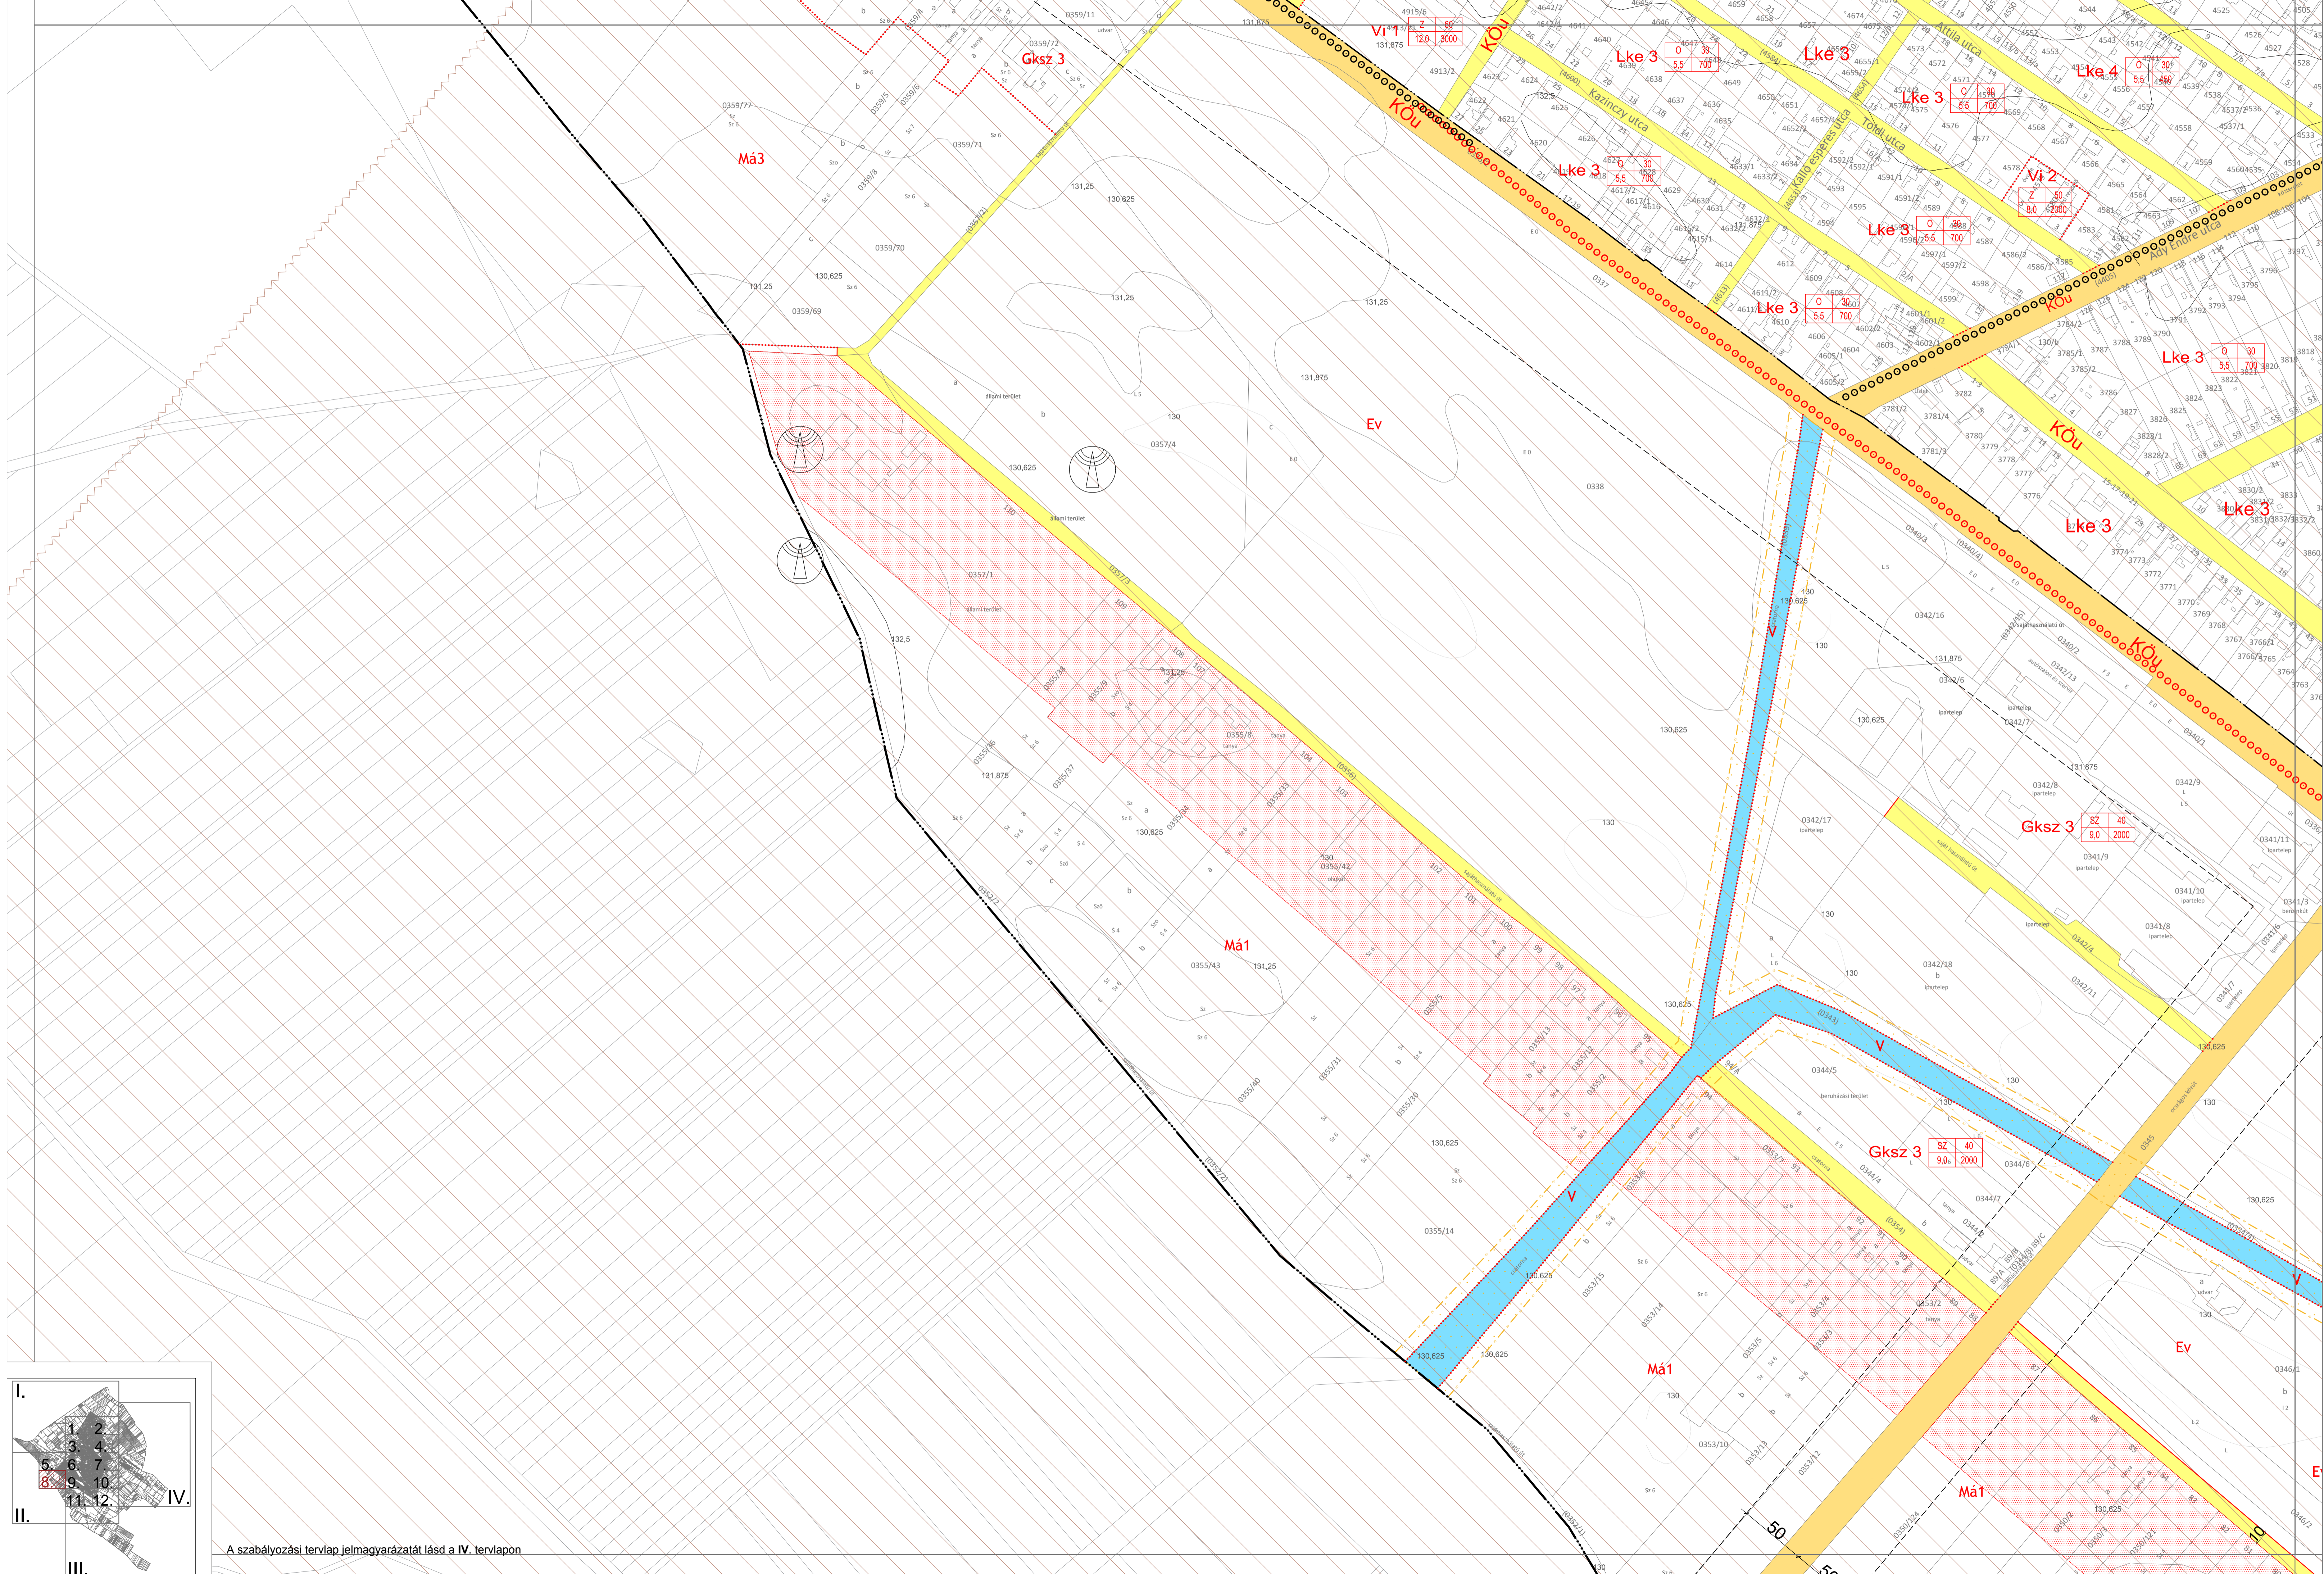


A szabályozási tervlap jelmagyarázatát lásd a IV. tervlapon








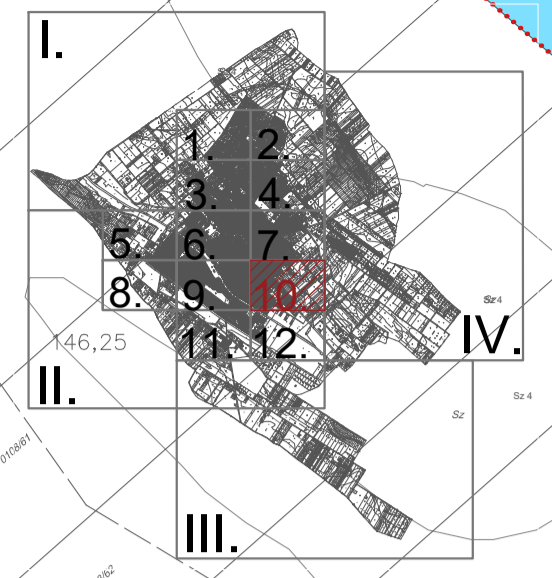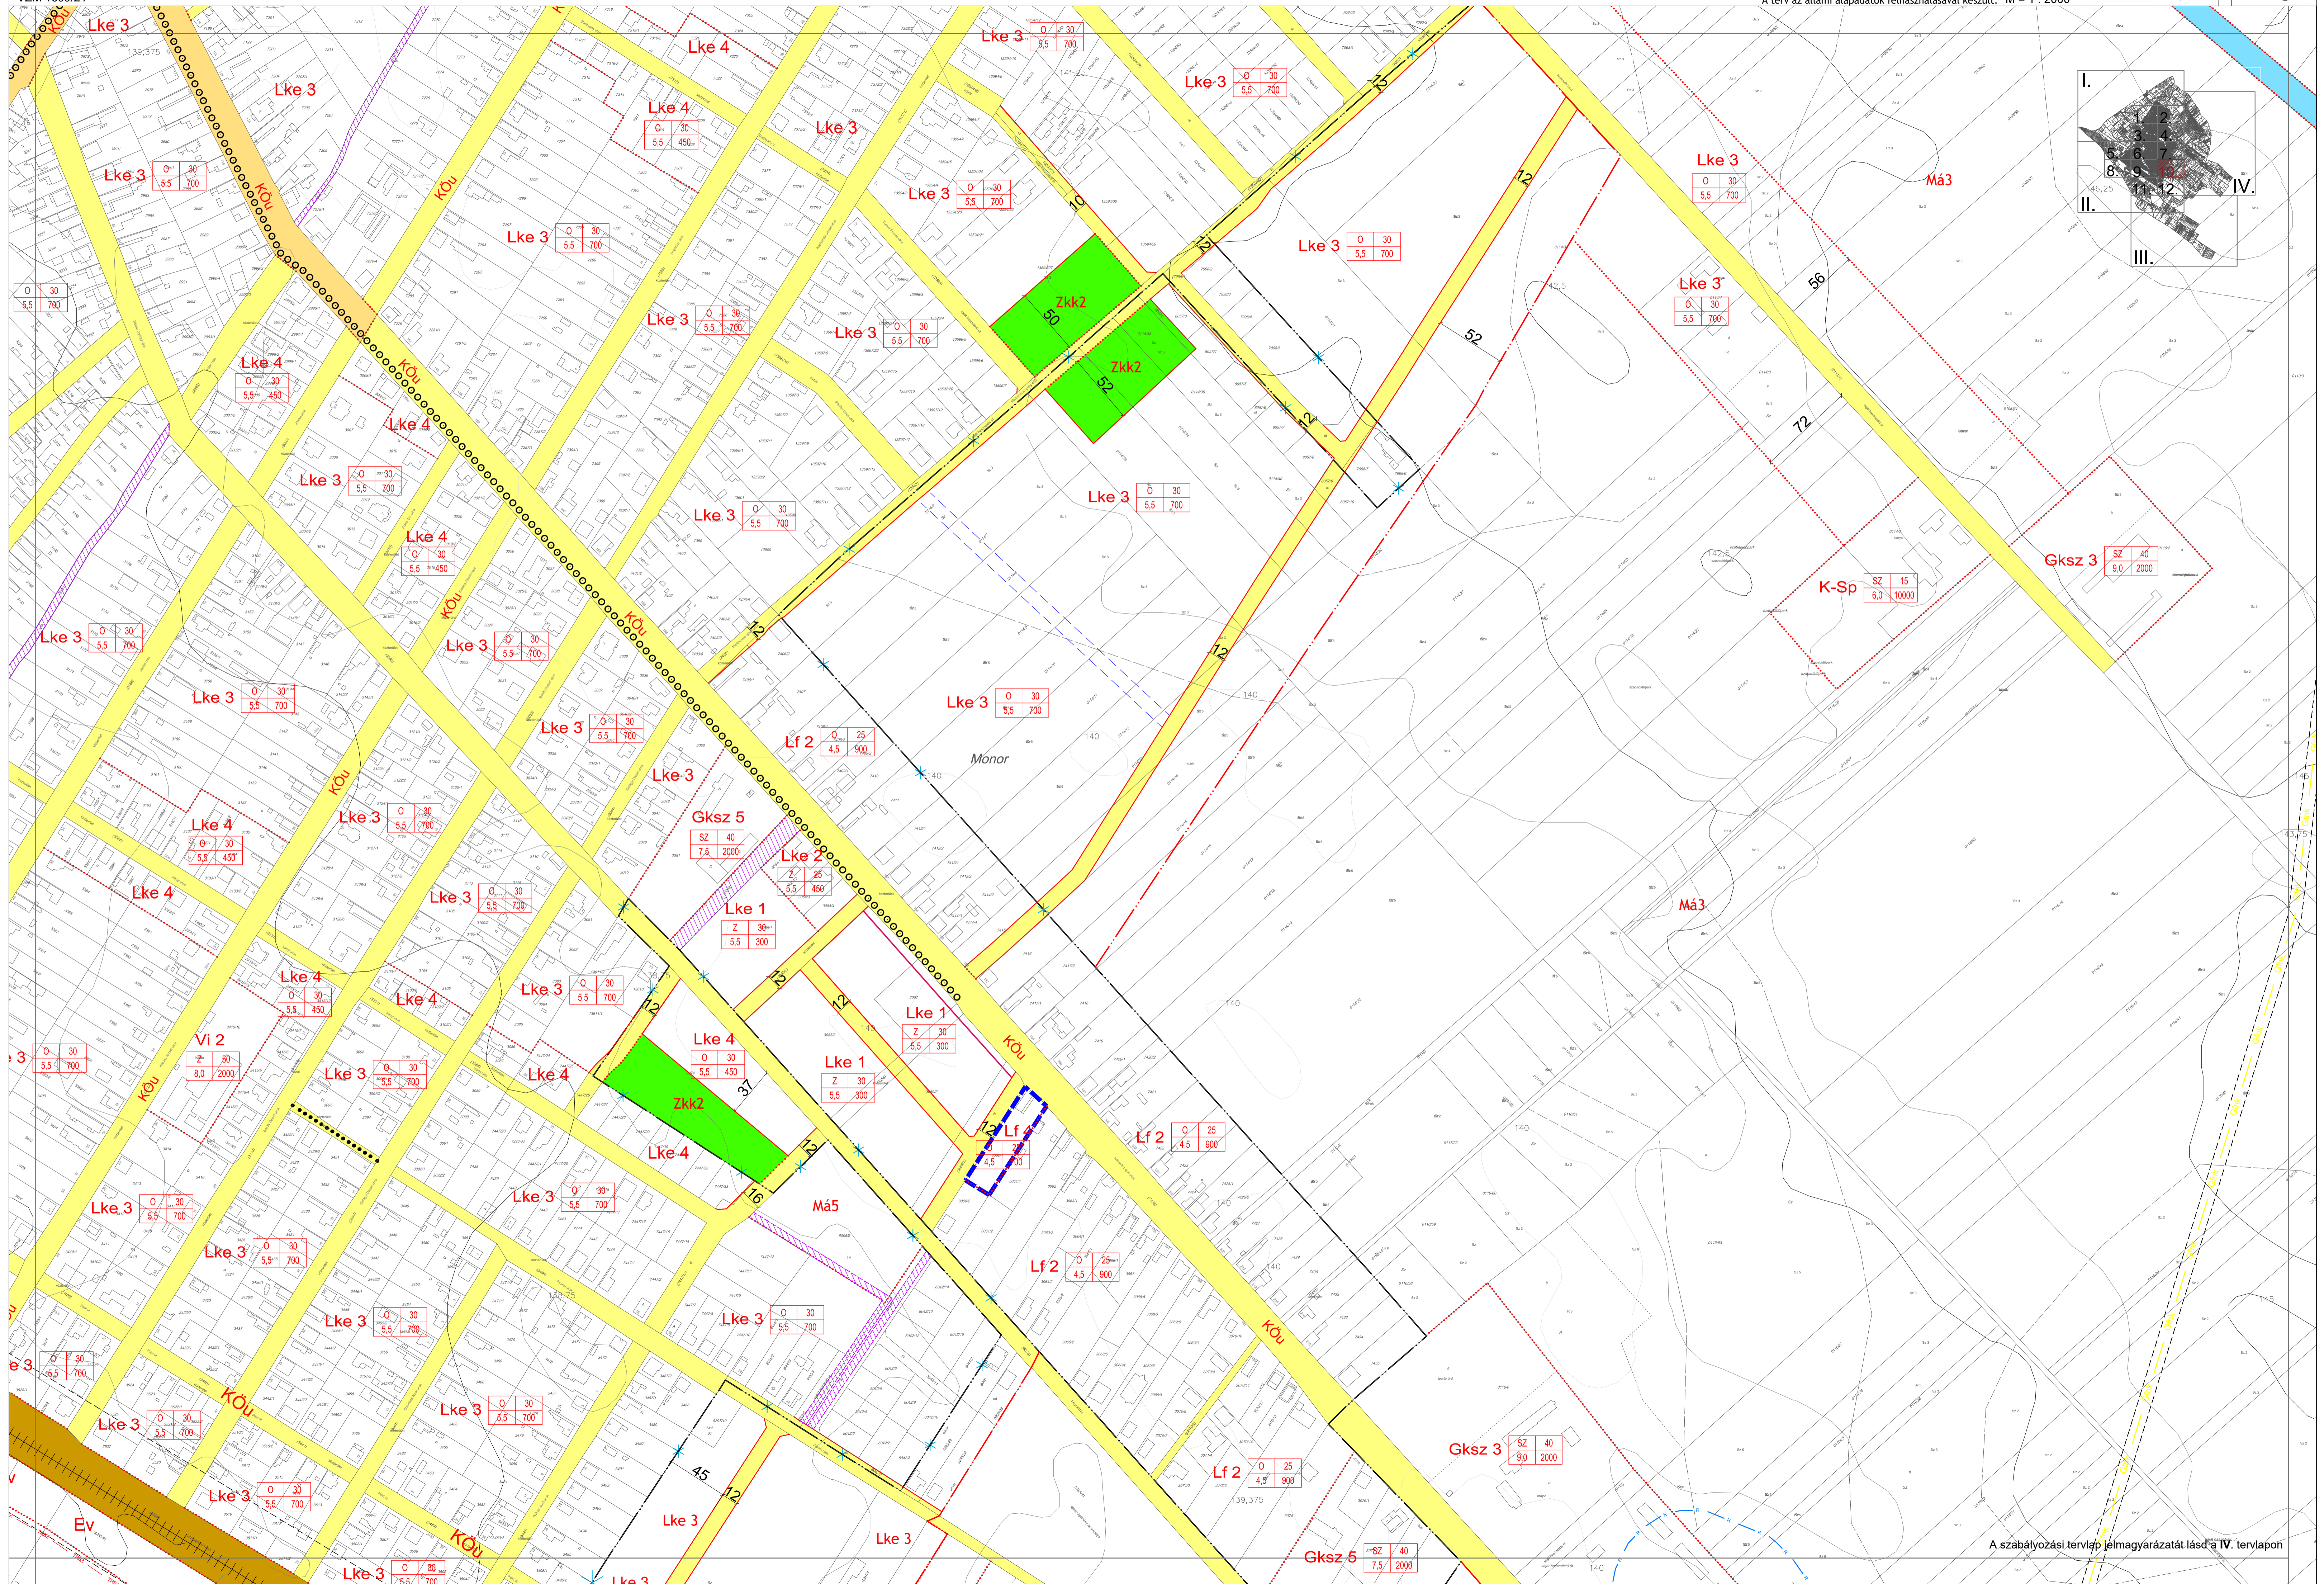

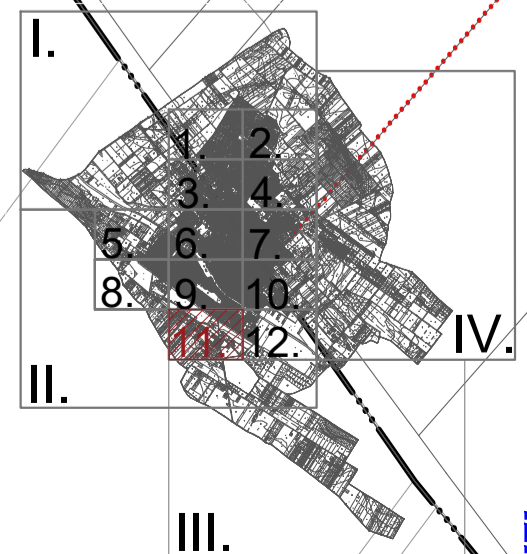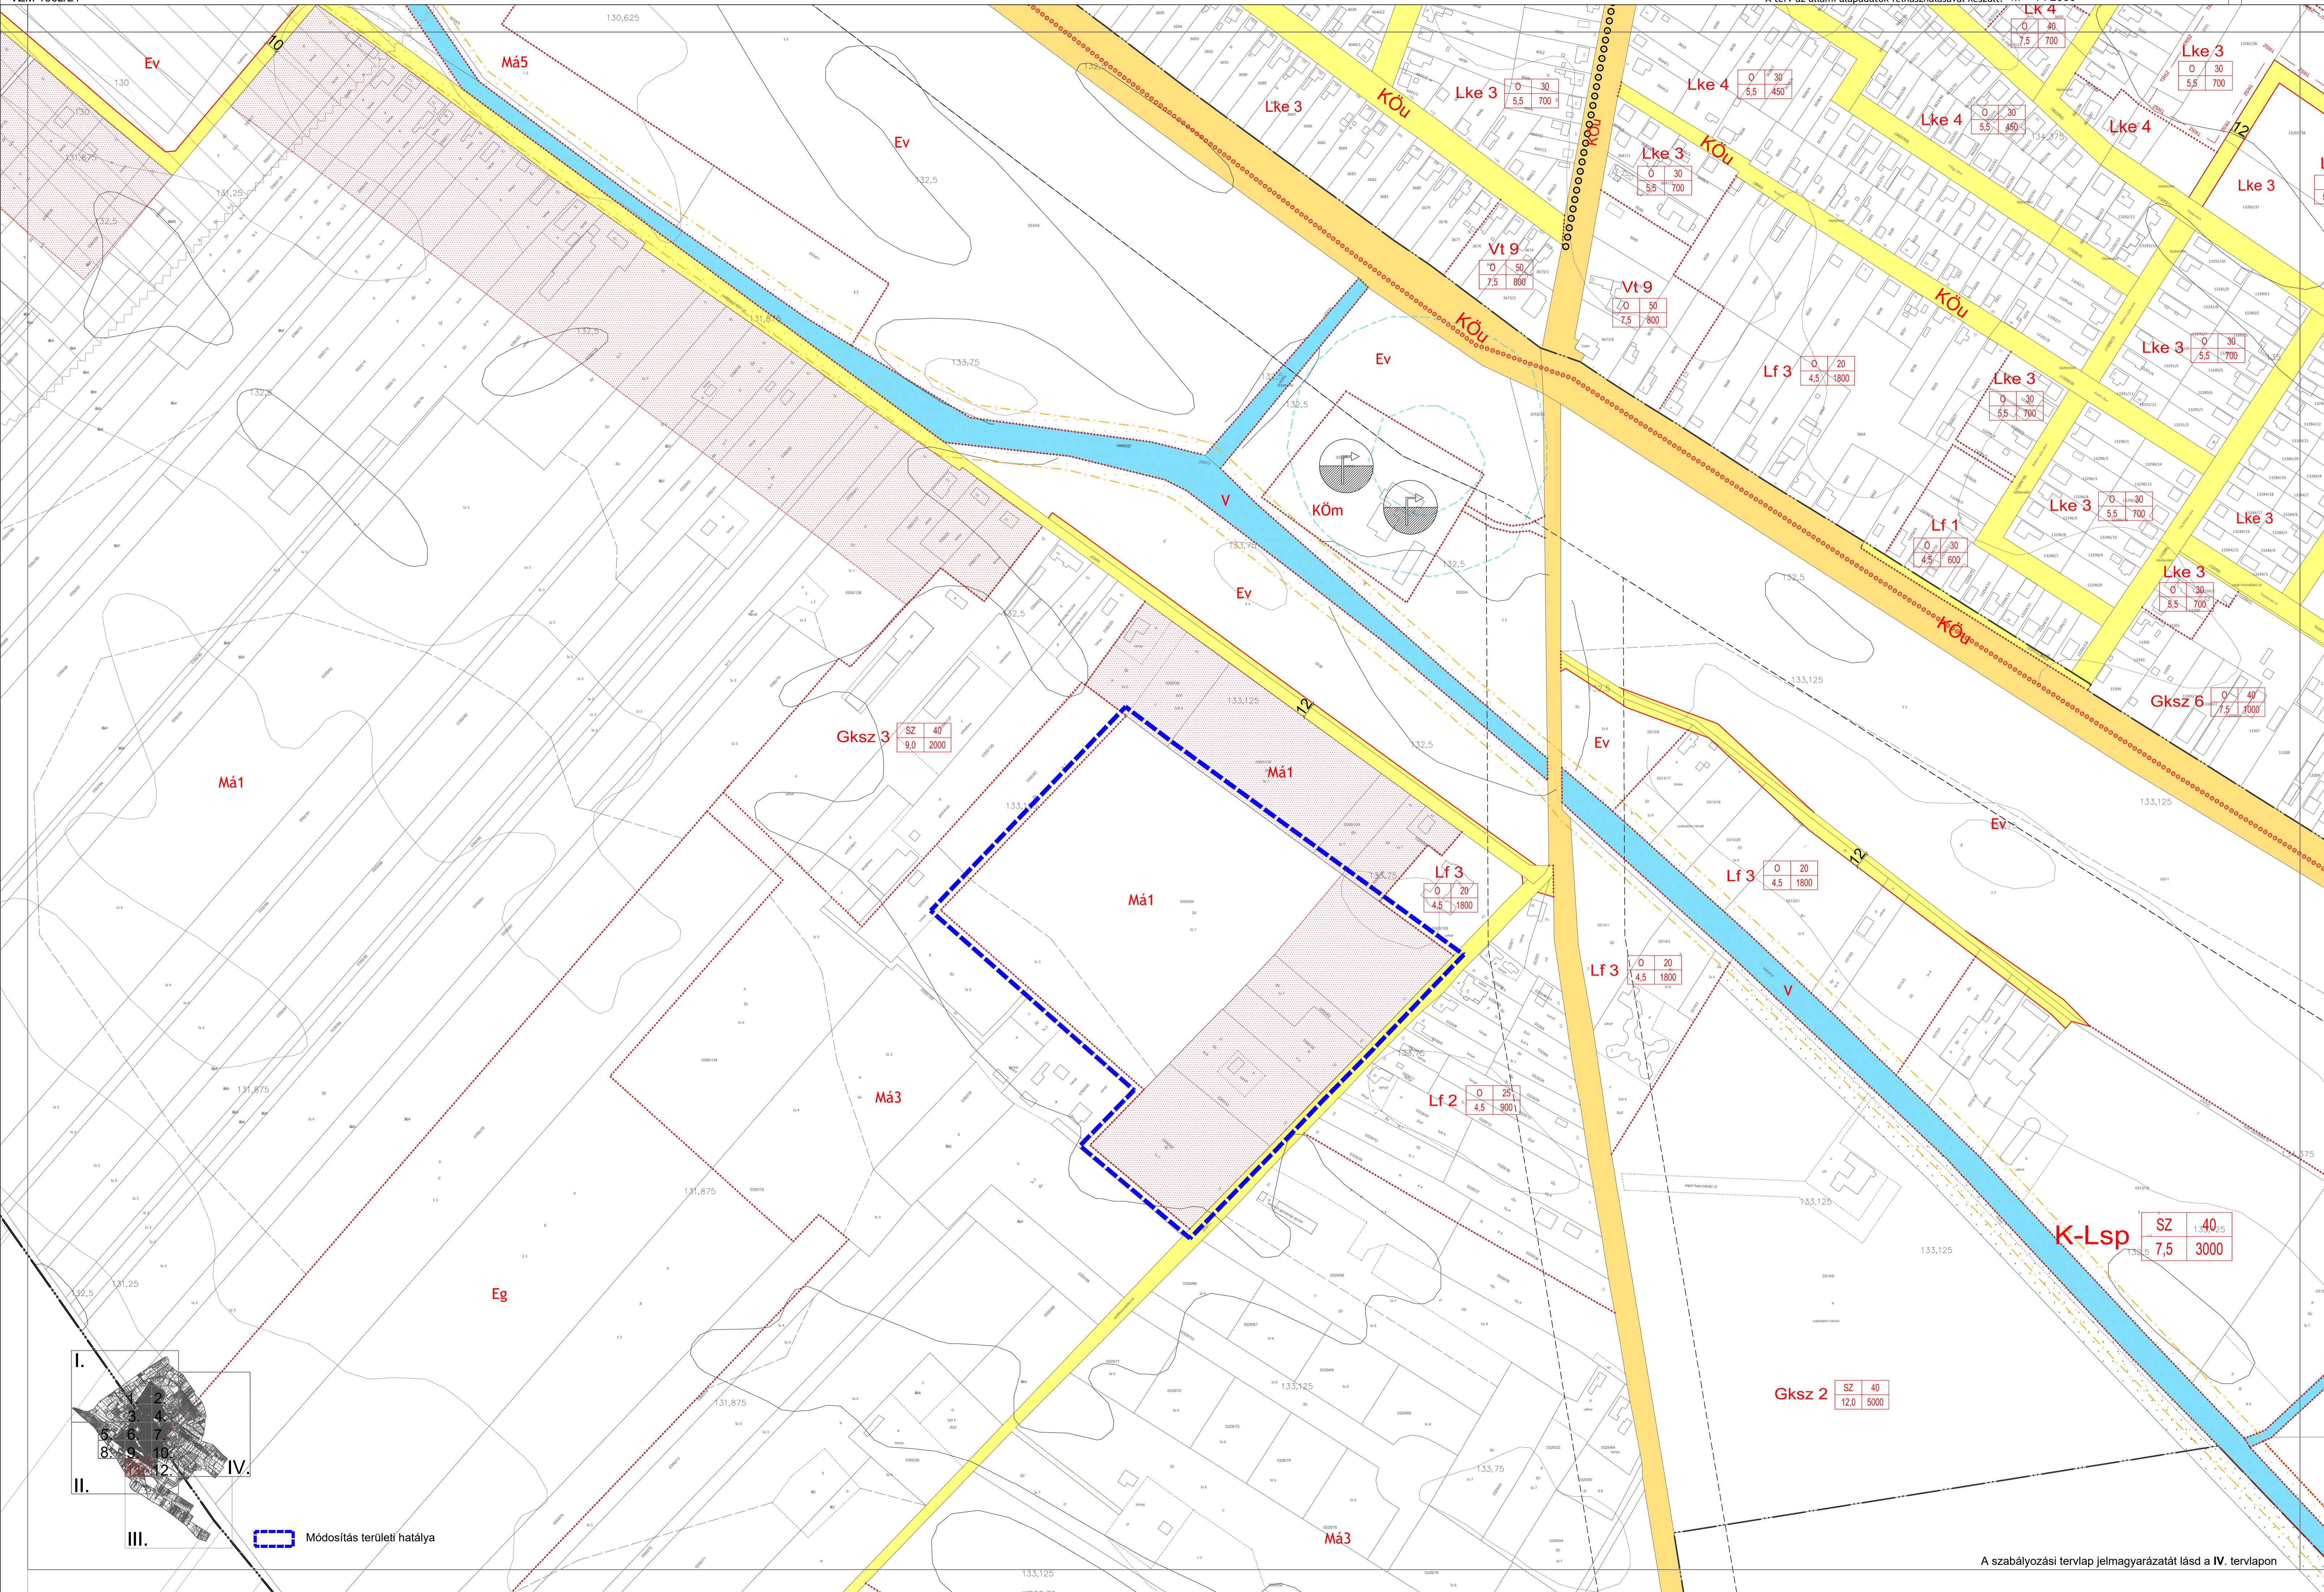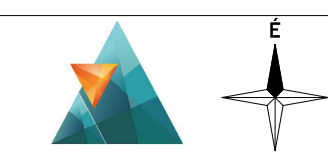

Módosítás területi hatálya



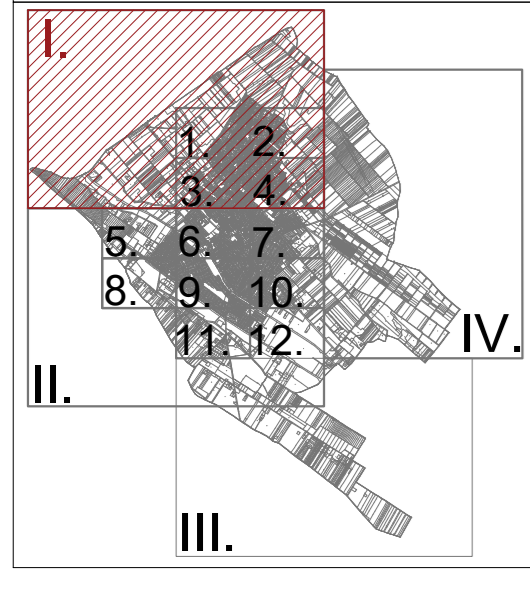 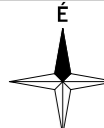


Gyömrő

Péteri


Üllő

A szürkével jelölt rész tájékoztató jellegű.  
A szabályozási tervlap jelmagyarázatát lásd a IV. tervlapon






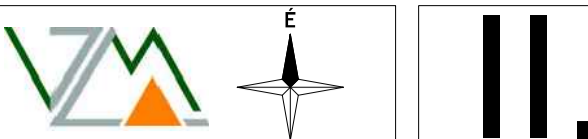


Vasad

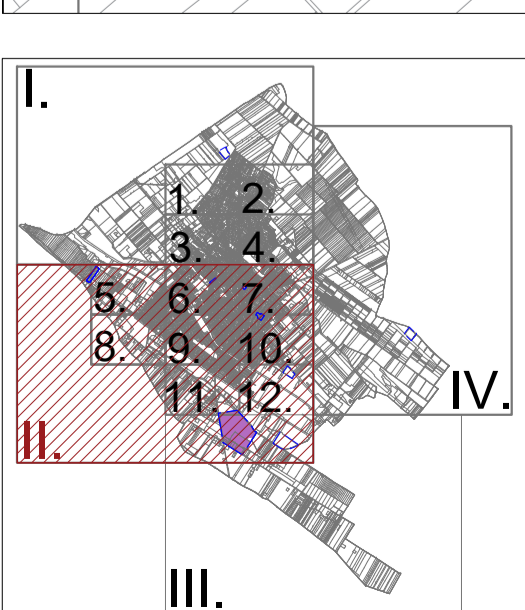


A szürkével jelölt rész tájékoztató jellegű.  
A szabályozási tervlap jelmagyarázatát lásd a IV. tervlapon

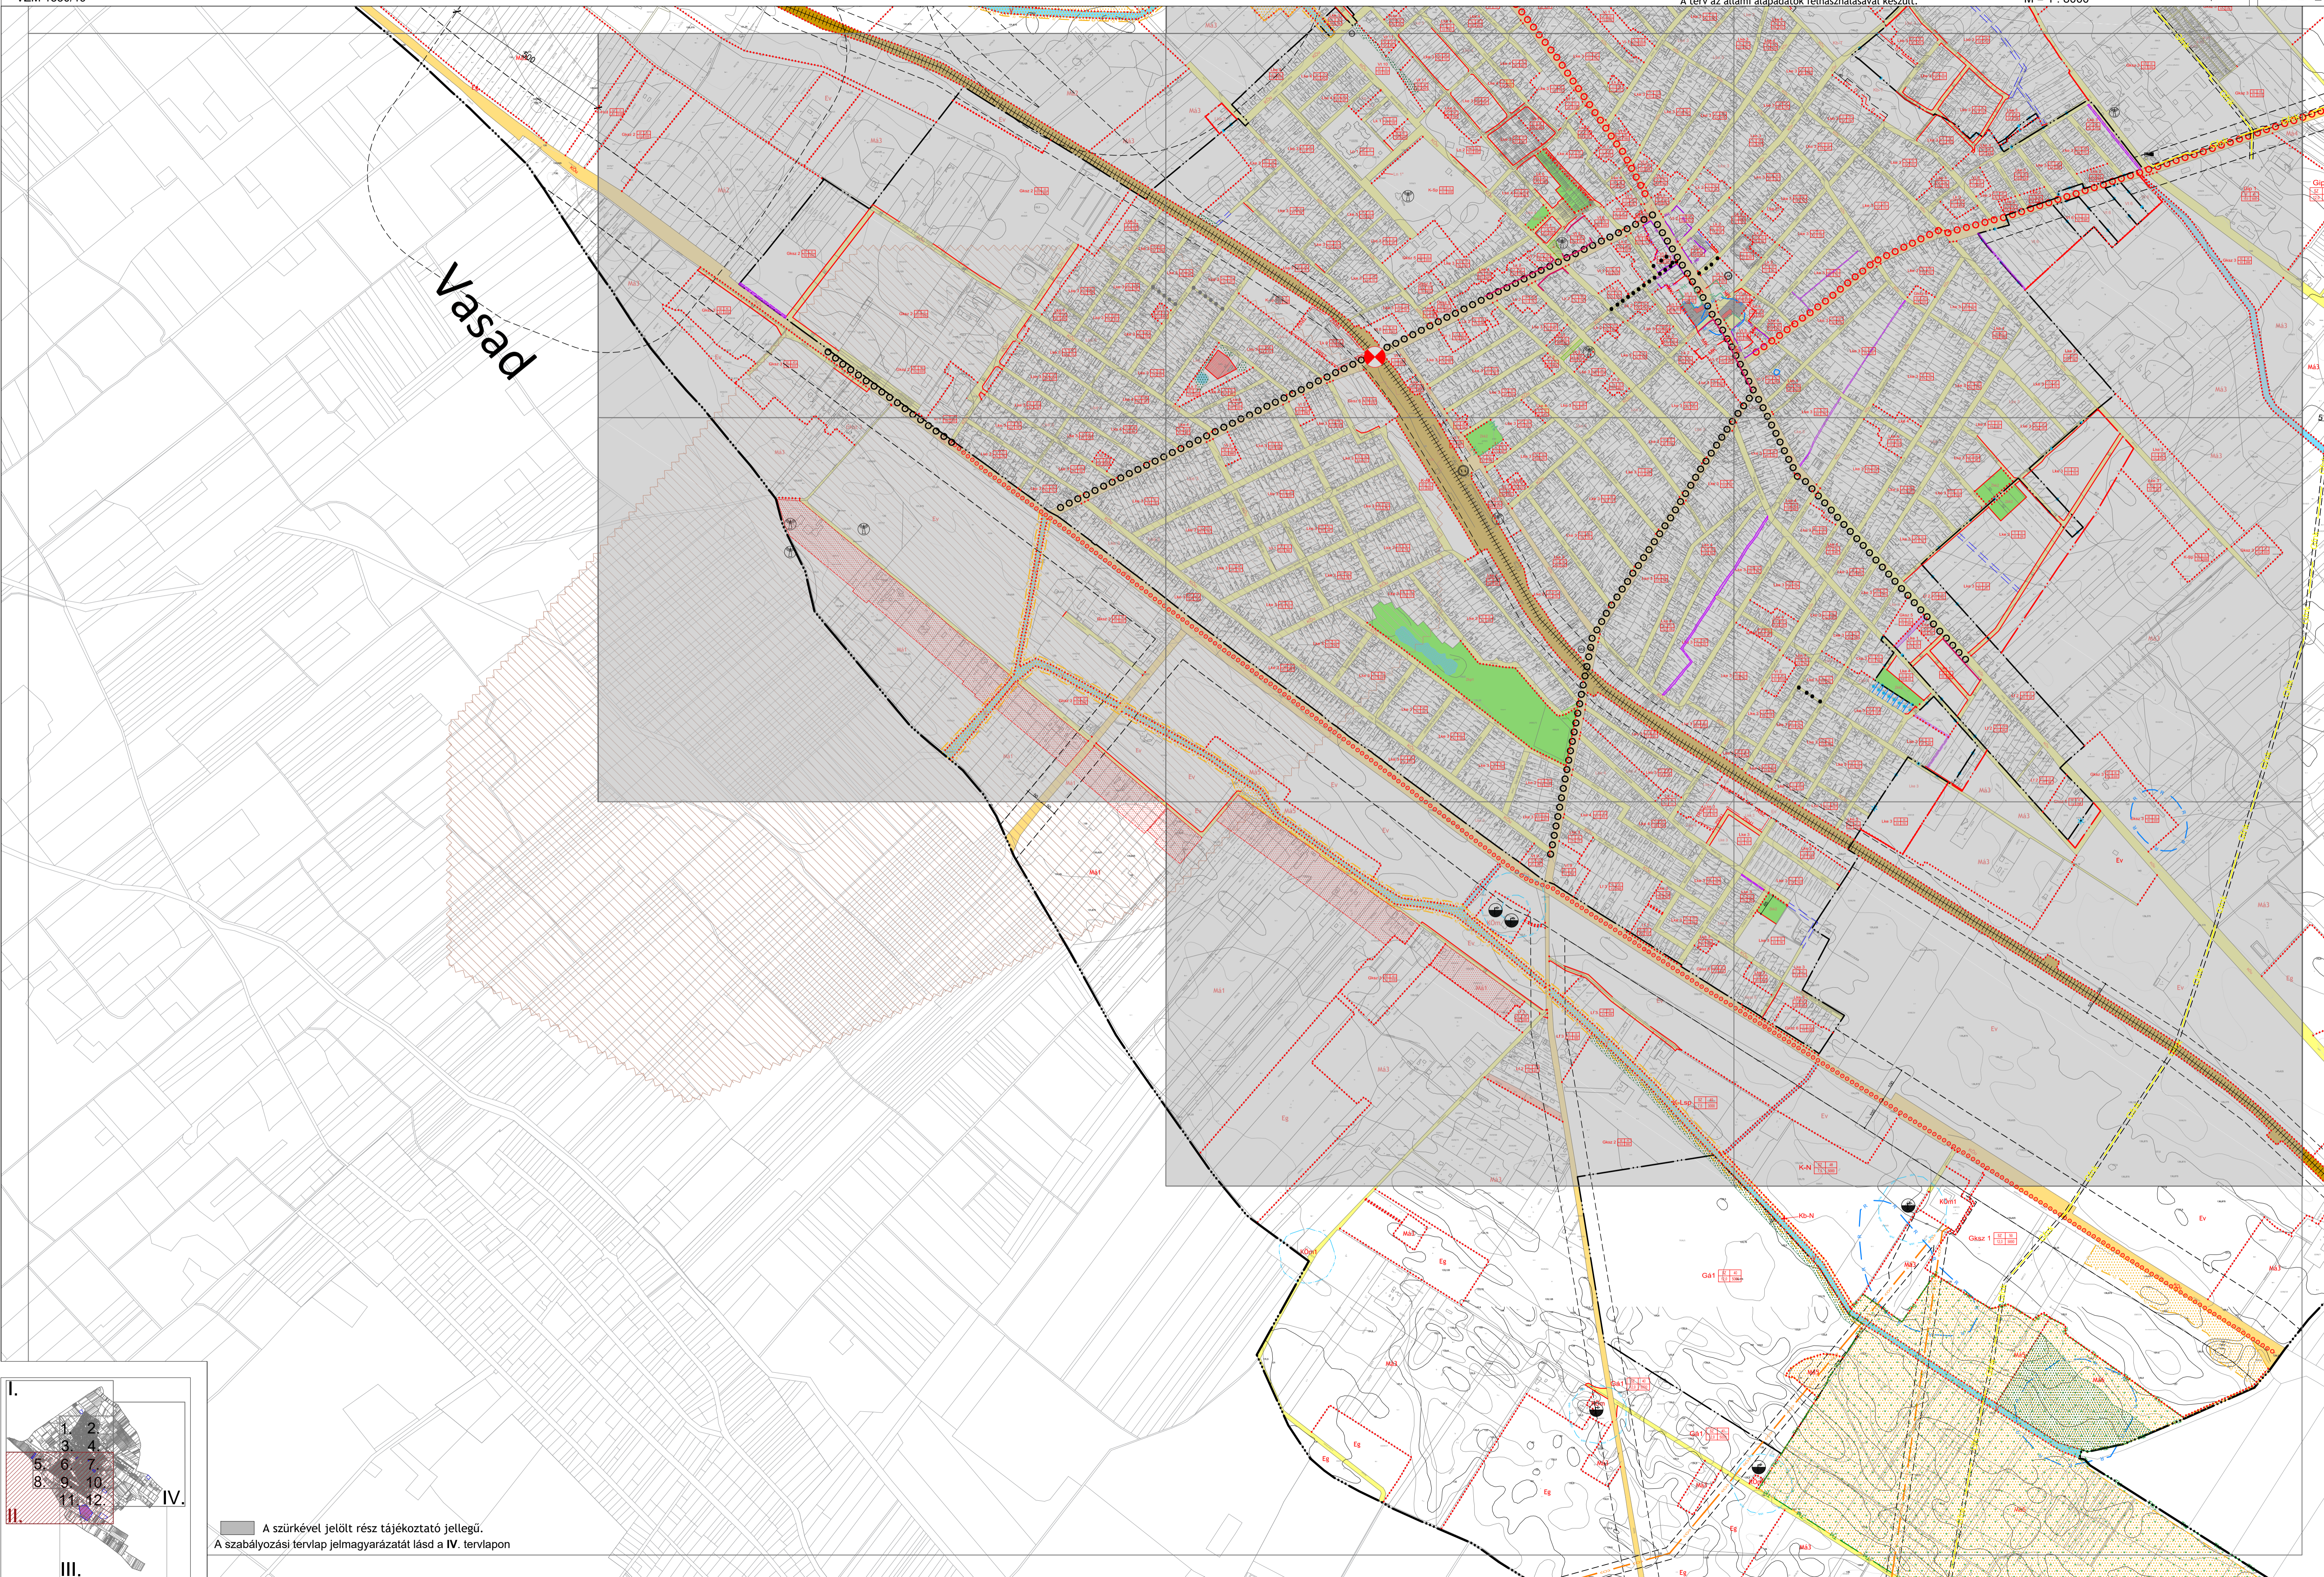

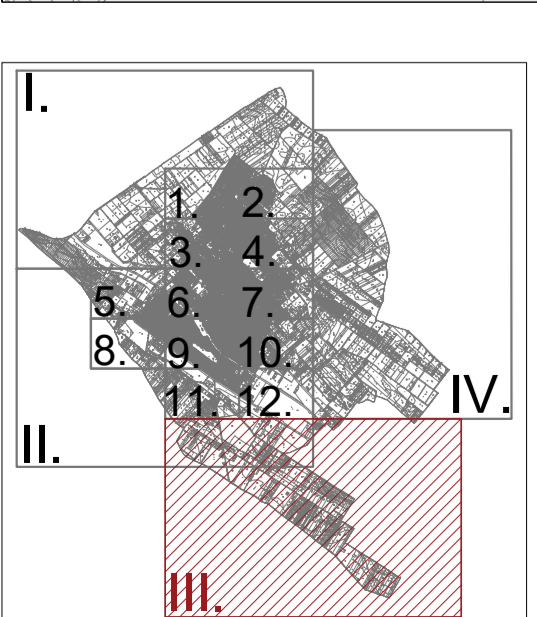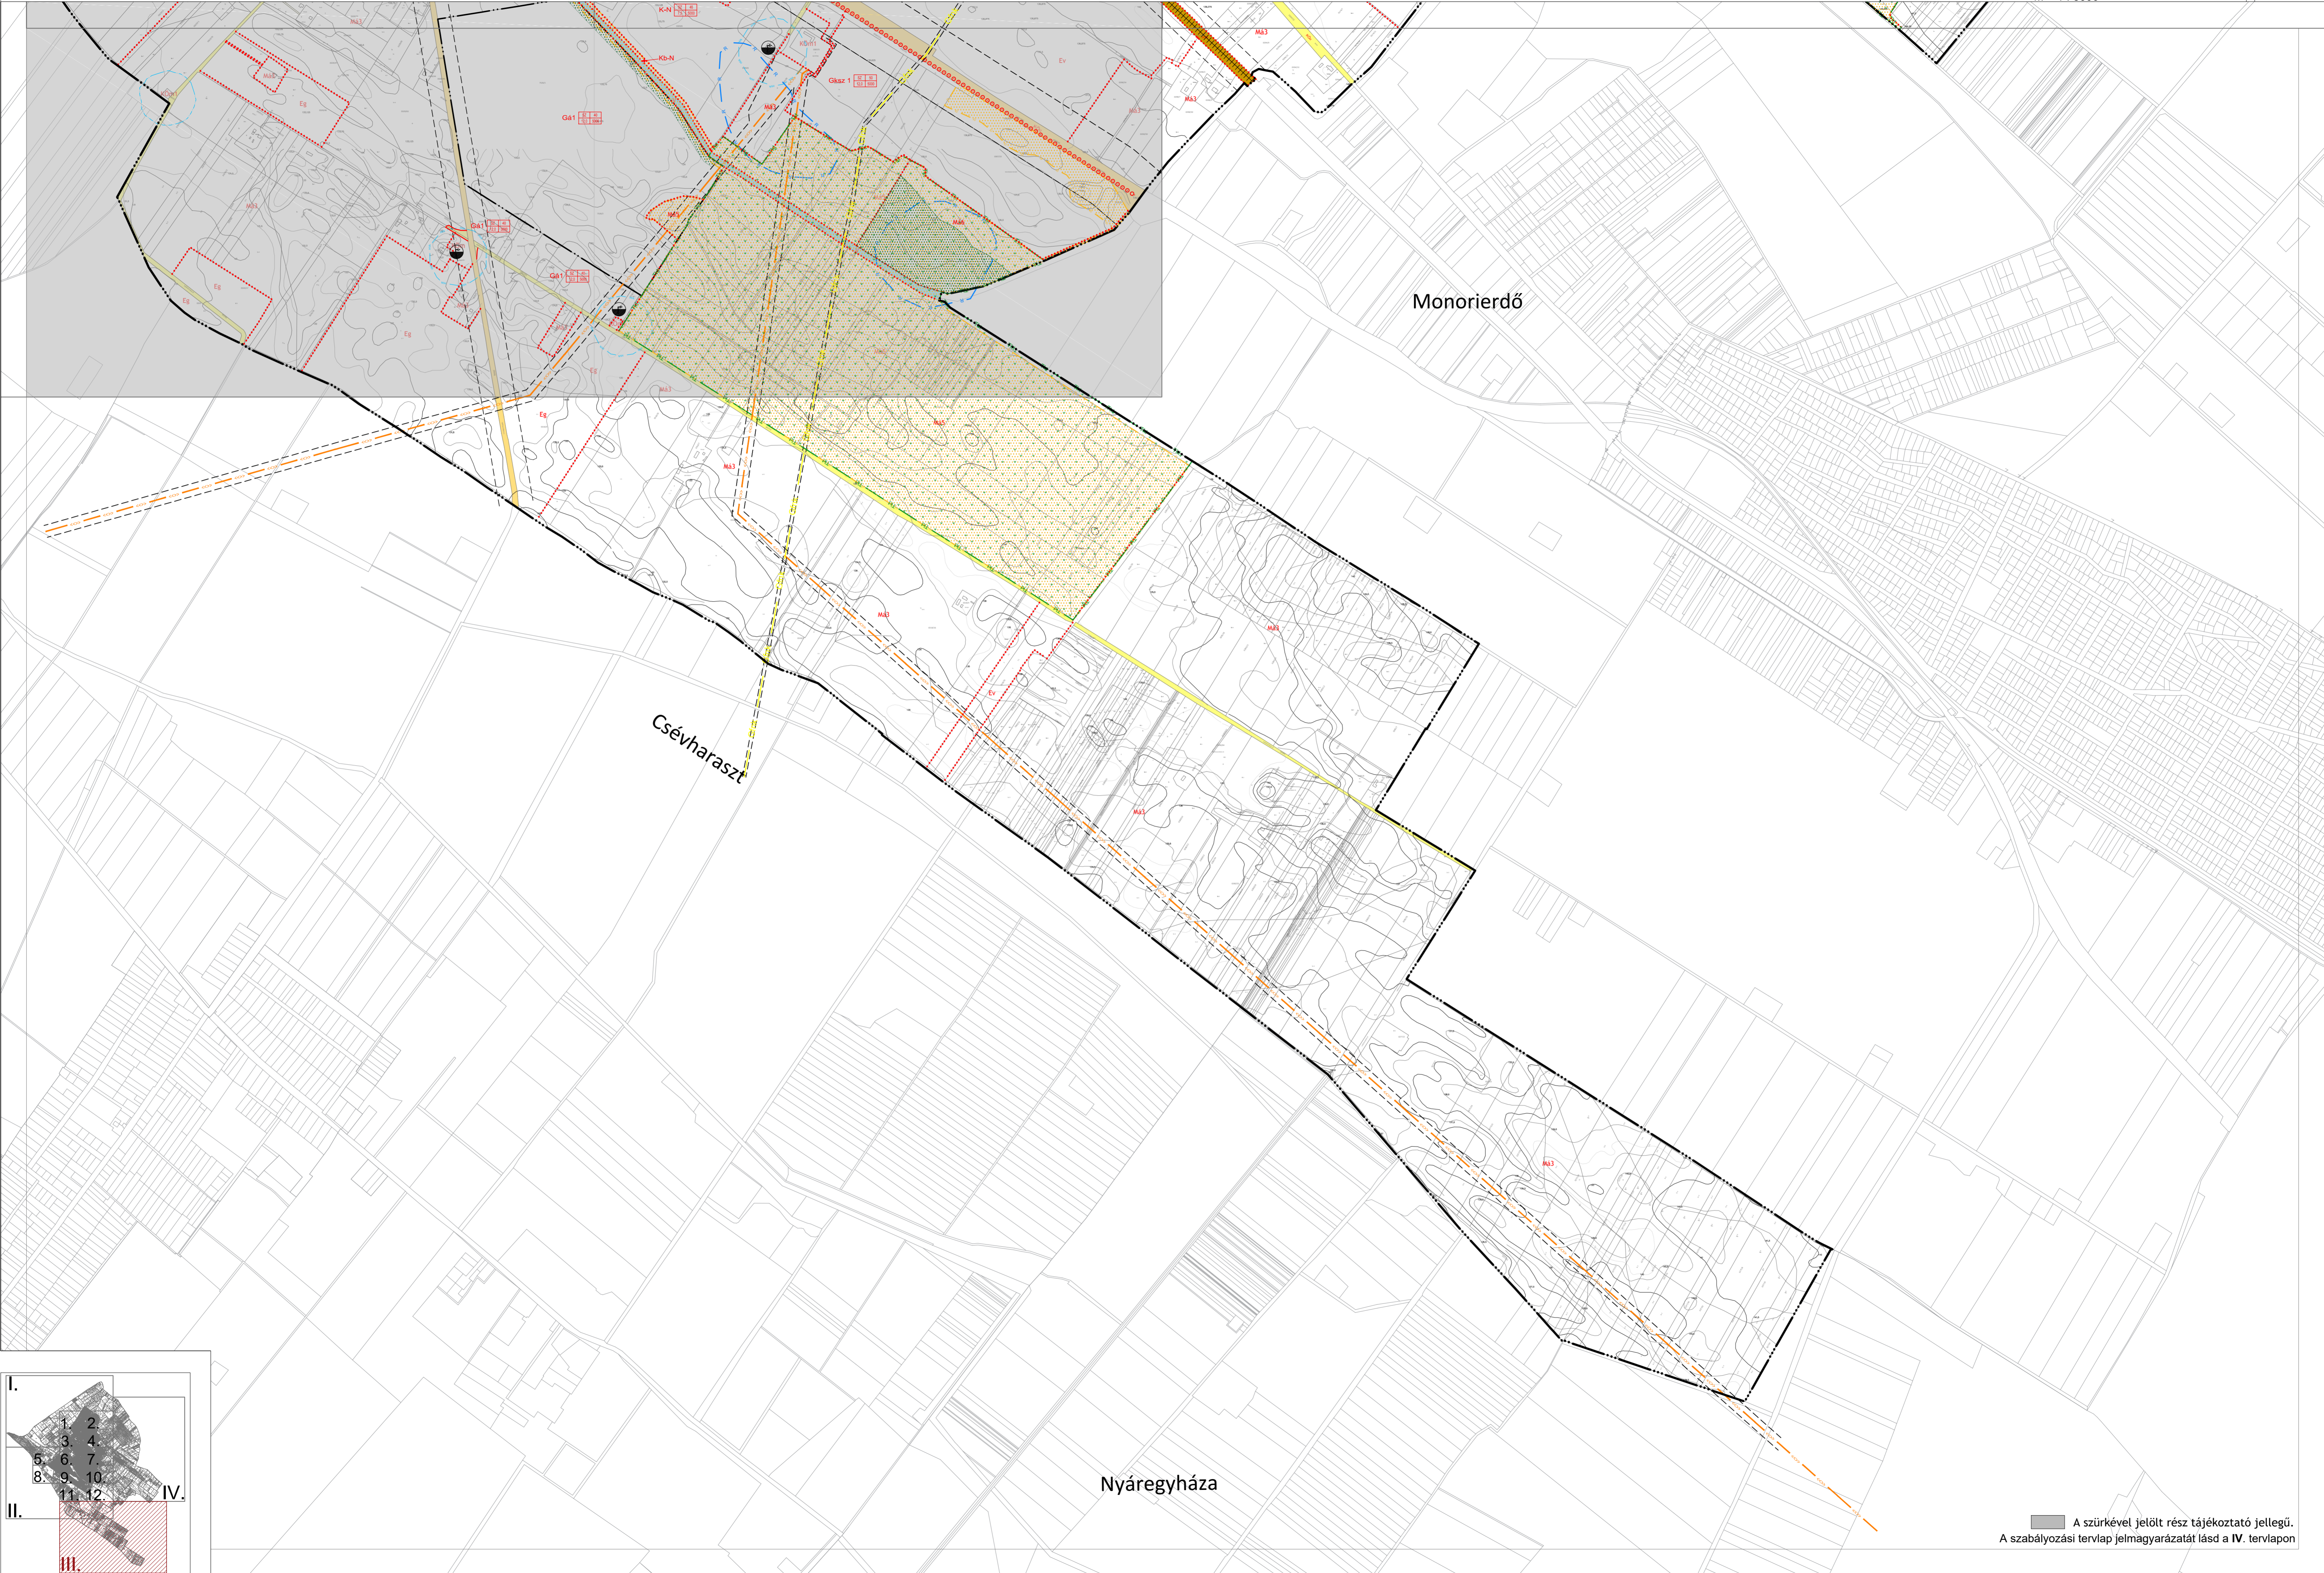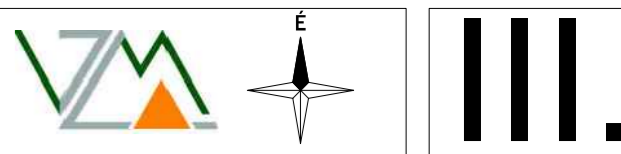

A szürkével jelölt rész tájékoztató jellegű.  
A szabályozási tervlap jelmagyarázatát lásd a IV. tervlapon

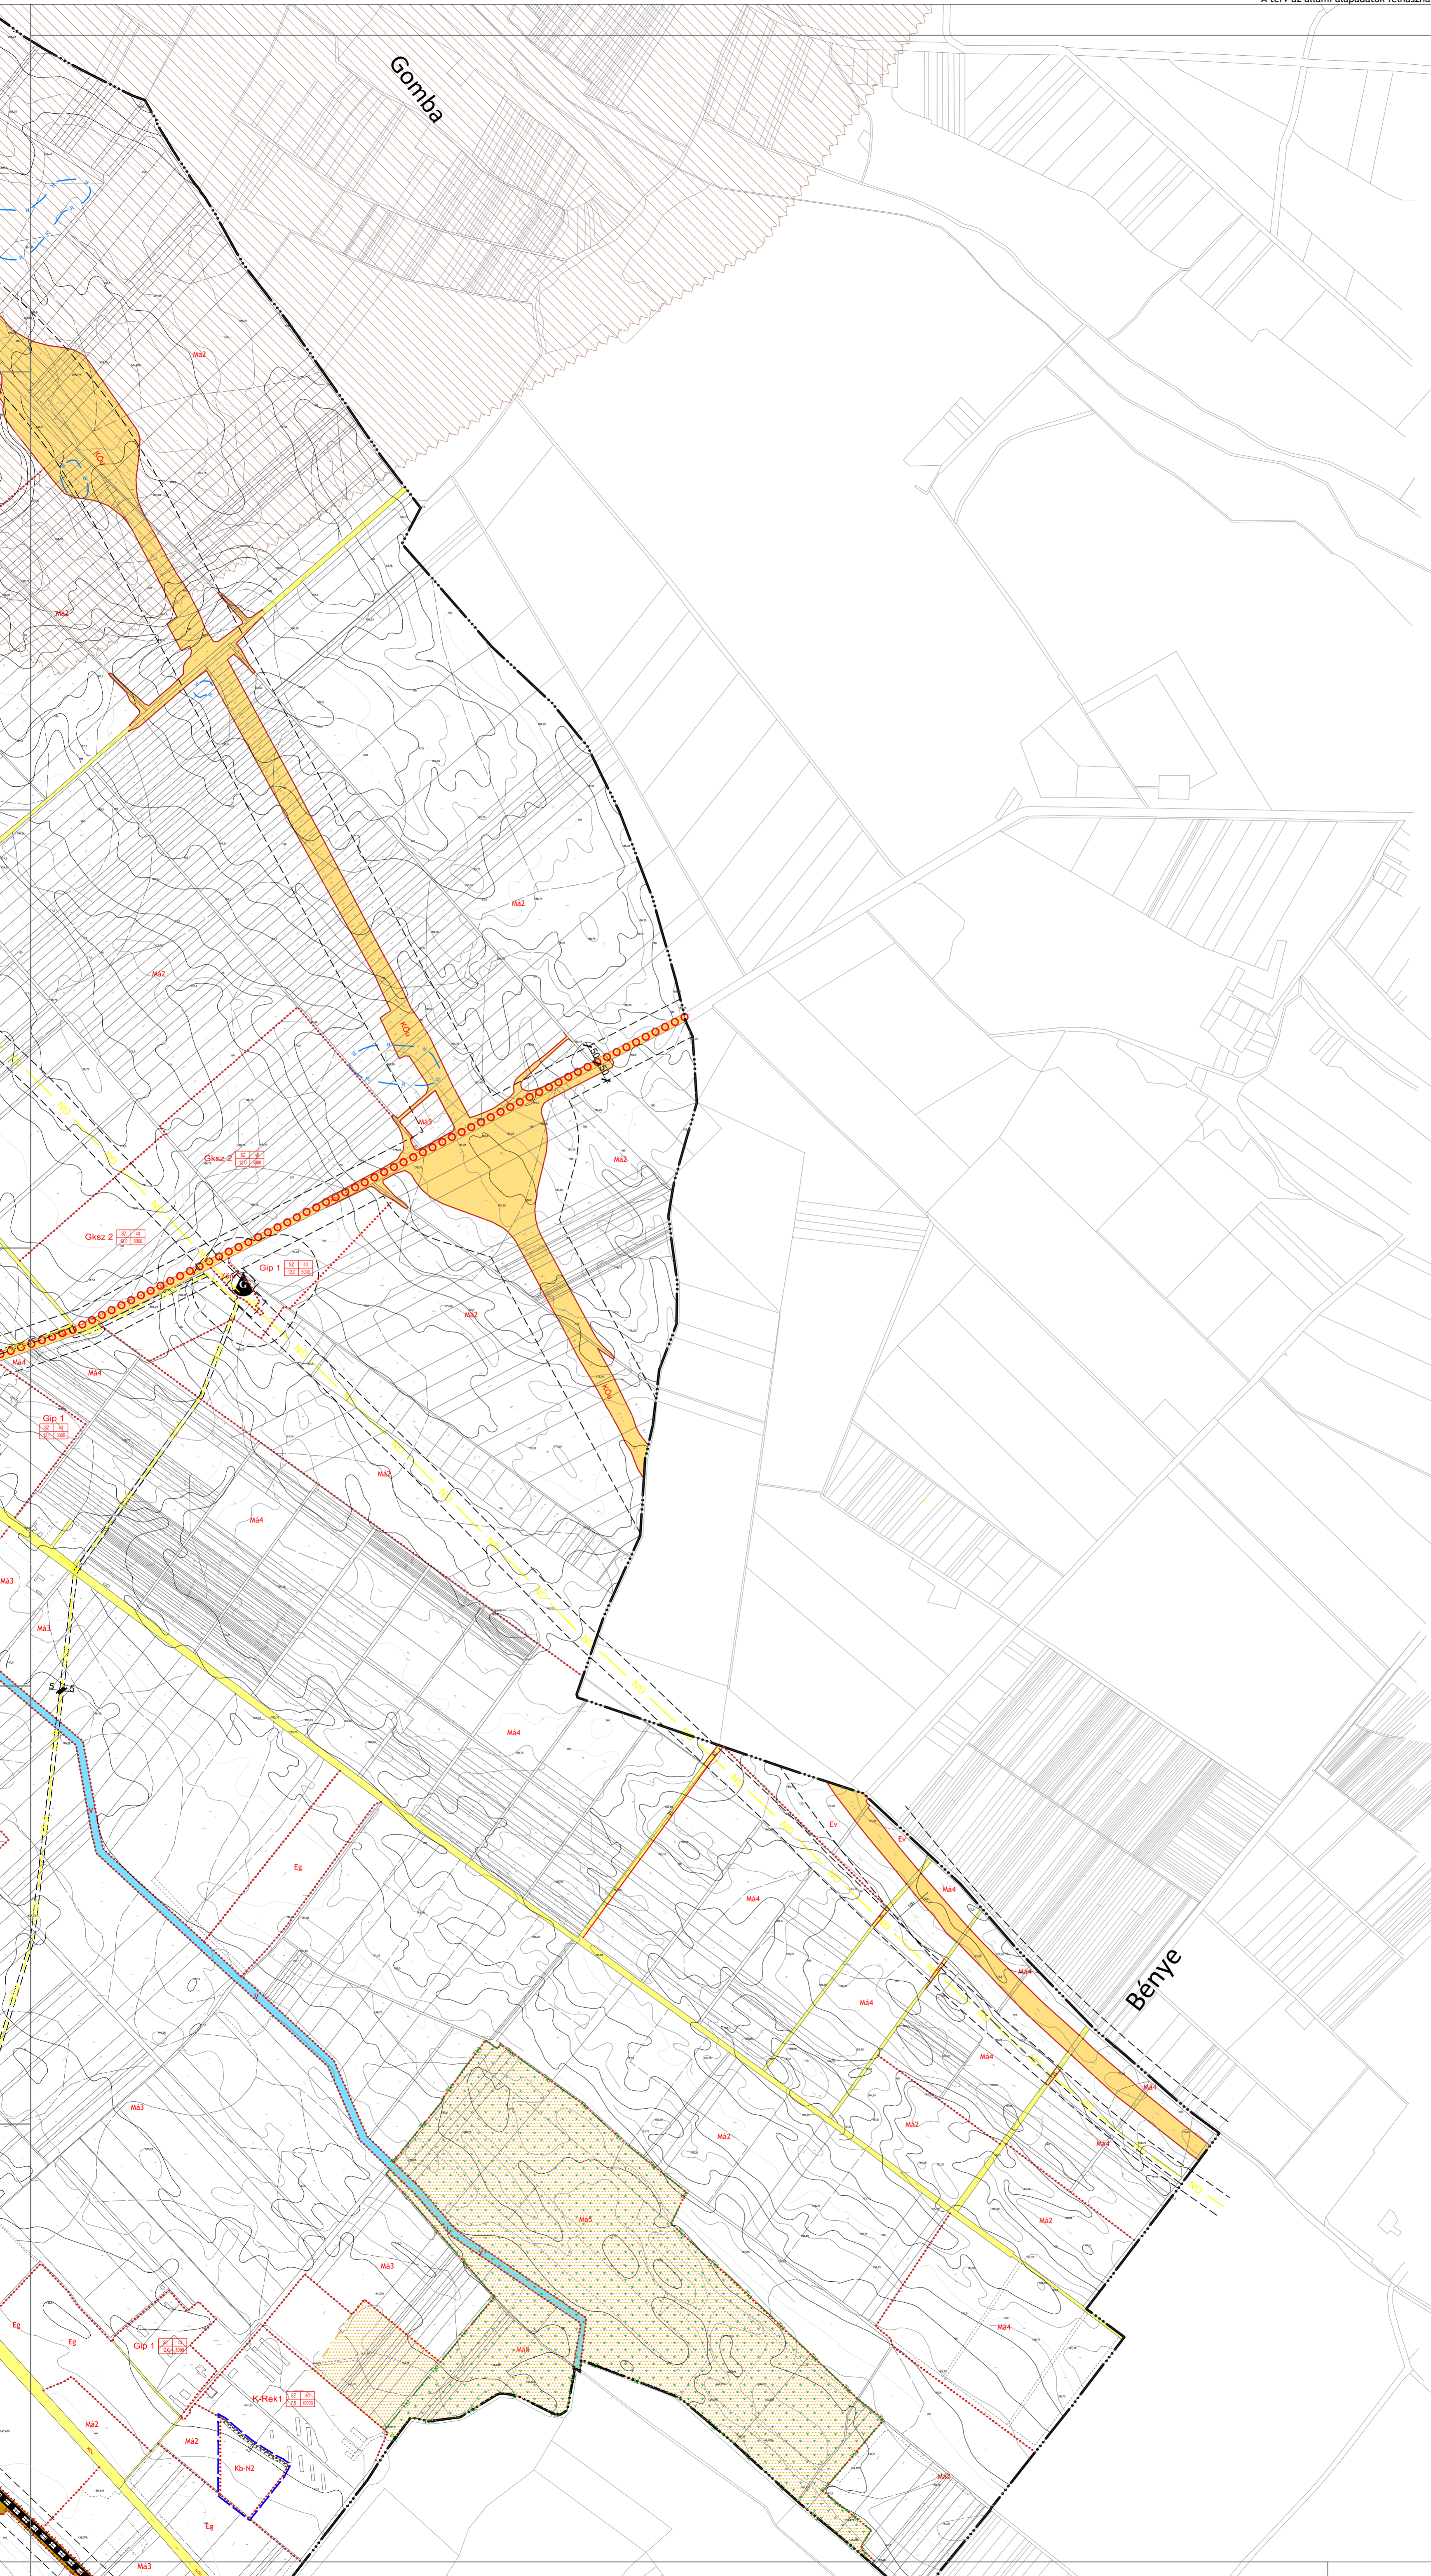

### JELMAGYARÁZAT

**KÖTELEZŐ EREJŰ VONALAS SZABÁLYOZÁSI ELEMÉK**

- Módosítás területi hatálya
- Közigazgatási határ
- Belterület határ
- Szabályozási vonal
- Belterületbe vonásra tervezett terület
- Építési övezet/ Övezet határa
- Építési vonal

**TERÜLETI SZABÁLYOZÁSI ELEMÉK**

- KÖu Közlekedési célú közterület - Országos út területe
- KOu Közlekedési célú közterület - Helyi út területe (gyűjtőtűt)
- Ku Közlekedési célú közterület - Helyi út területe (egyéb út)
- KÖK Kötőpályás közlekedési terület - vasút
- Zöldterület
- Vízgazdálkodási terület
- Építési hely
- Telek be nem építhető része
- Beépíthető telekrész
- Közlekedési közterület zöldfelületként fenntartandó része
- Út céljára fenntartott terület
- Közműsáv
- Településrendezési szerződés feltételéhez kötött, késleltetett hatályba lépéssel érintett terület

**EGYÉB SZABÁLYOZÁSI ELEMÉK**

- Kötelező megszüntető jel
- Méretezés

**ÉPÍTÉSI ÖVEZETEK/ ÖVEZETEK**

Építési övezet	Építési övezet	Építési övezet
Építési övezet	Építési övezet	Építési övezet

**BÉEPÍTÉSRE SZÁNT TERÜLETEK**

- Lk Nagyvárosias lakóterület
- Lkó Kertvárosias lakóterület
- Lf Falusias lakóterület
- Vt Településközpont terület
- Vi Intézmény terület
- Gk Kereskedelmi, szolgáltató terület
- Gp Ipari terület
- Gá Általános gazdasági terület
- K-Sp Különleges terület - sportterület
- K-Lsp Különleges terület - lovassportterület
- K-ReK Különleges terület - rekreációs terület
- K-P Különleges pincefalu terület
- K-Bg Különleges borgazdasági terület
- K-All Különleges terület - állomás
- K-Sat Különleges terület - szennyvíztisztító
- K-Hull Különleges terület - hulladéktráka

**BÉEPÍTÉSRE NEM SZÁNT TERÜLETEK**

- Zkp Zöldterület - közpark
- ZKp Zöldterület - közpark
- Ev Védett erdőterület
- Eg Gazdasági erdőterület
- Ma Általános mezőgazdasági terület
- Mk Kertészet-gazdasági terület
- V Vízgazdálkodási terület
- Tk Természetközeli terület
- Kb-T Különleges beépítésre nem szánt terület - temető
- Kb-K Különleges beépítésre nem szánt terület - közösségi központ
- KÖu Közlekedési terület - közút
- KÖK Közlekedési terület - kötőpályás közterület
- KÖm Közterület

**MÁS JOGSZABÁLY ÁLTAL ELRENDELTE SZABÁLYOZÁSI ELEMÉK**

- Védőtávolság

**MŰVI ÉRTÉKVÉDELEM**

- Műemlék épület és telke
- Műemléki környezet határa
- Régészeti lelőhely határa
- Helyi védett művi érték (H1-teljes épület, H2-épületrész)
- Helyi értékvédelmi terület határa

**TÁJ- ÉS TERMÉSZETVÉDELEM**

- Országos ökológiai hálózat - ökológiai folyosó övezete
- Tájvédelmi szempontból kiemelt kezelendő terület övezete

**EGYÉB KORLÁTOZÓ TÉNYEZŐK**

- Vizbázis külső védőövezet határa
- Ásványi nyersanyagvagyon területe

**KÖZLEKEDÉS**

- MÉGLÉVŐ TERVEZETT
- Kerékpárút
- Gyalogút
- Jelentős parkolóhely
- Autóbusz pályaudvar
- Vasút
- Vasútállomás

**KÖZMŰVEK, HÍRKÖZLÉS**


- Vízmű
- Vízműkút
- Szennyvíztisztító
- Ivóvíz-gerincvezeték
- Szennyvíztisztító
- Szennyvíztisztító lerakó
- Nagynyomású földgáz szállítóvezeték
- Nagy-középnomású földgáz szállítóvezeték
- Gázfogadó állomás
- Gáznyomáscsökkentő
- Adó-, vevőtorony, átjátszó állomás
- 132 kV-os villamosenergia szállítóvezeték

**TÁJÉKOZTATÓ SZABÁLYOZÁSI ELEMÉK**

- Javasolt megszüntető jel
- Geodéziailag nem bémért, meglévő épület
- Alaptérképen szereplő, lebontott épület
- Vízfelület
- Kilátópont

**SAJÁTOS JOGINTÉZMÉNYEK**

- Beültetési kötelezettséggel érintett telek határa
- Telekcsoport újraosztással érintett telek határa
- Elővásárlási joggal érintett telek határa

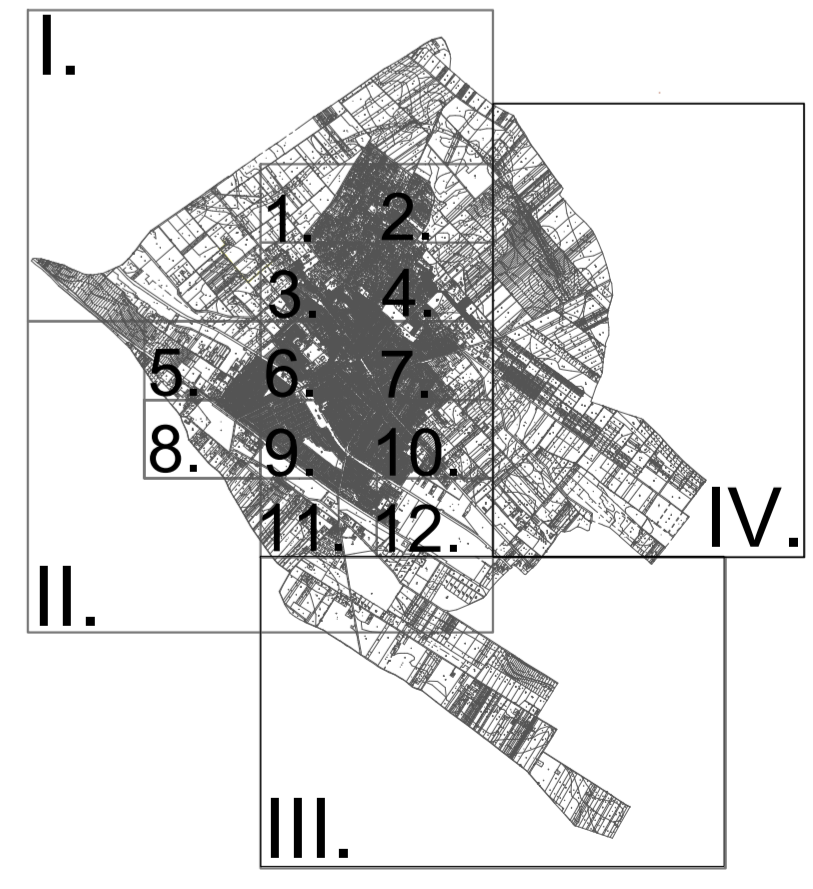

**VÖLGYZUGOLY Területfejlesztő és Tervező Műhely Kft.**  
1024 Budapest, Szilágyi Erzsébet fasor 13-15. II/5.  
Tel.: 70/938-32-21, 20/913-85-75

Településfejlesztés	Ferik Tünde, vezető településrendező tervező (TT/1 13-1259) Bérczi Szabolcs, ökl. településmérnök (TT 13-1411), ökl. környezetgazdálkodási agrármérnök Varga-Végh Anna, ökl. településmérnök
Tájékoztató, zöldfelület környezetvédelem	Kéthyházy Márton, ökl. tájépítésmérnök (TK 01-5282)
Közlekedés	Tóth Attila, ökl. építőmérnök (K1d-1 01-10559) (TP-Terv Kft.)
Víz közművek	Bió Attila, ökl. építőmérnök (MK 01-2456) (InfraPlan Kft.)
Energiaközművek, távközlés	Hanczár Zsolt, ökl. gépészmérnök, ökl. városépítési-városüzemeltetési szakmérnök (MK-01-2418) (KESZ Tervező Kft.)