MONOR
TELEPÜLÉSRENDEZÉSI ESZKÖZÖK
VZM 1530/19

BELTERÜLETI SZABÁLYOZÁSI TERV MÓDOSÍTÁSA

Monor Város Önkormányzat Képviselő-testületének ../2021. (...) önkormányzati rendelete a Helyi építési szabályzatról szóló 23/2017. (XII.15.) önkormányzati rendelet módosításáról
1. melléklet - Szabályozási terv (SZT-6)
A terv az állami alapadatok felhasználásával készült. M = 1 : 2000
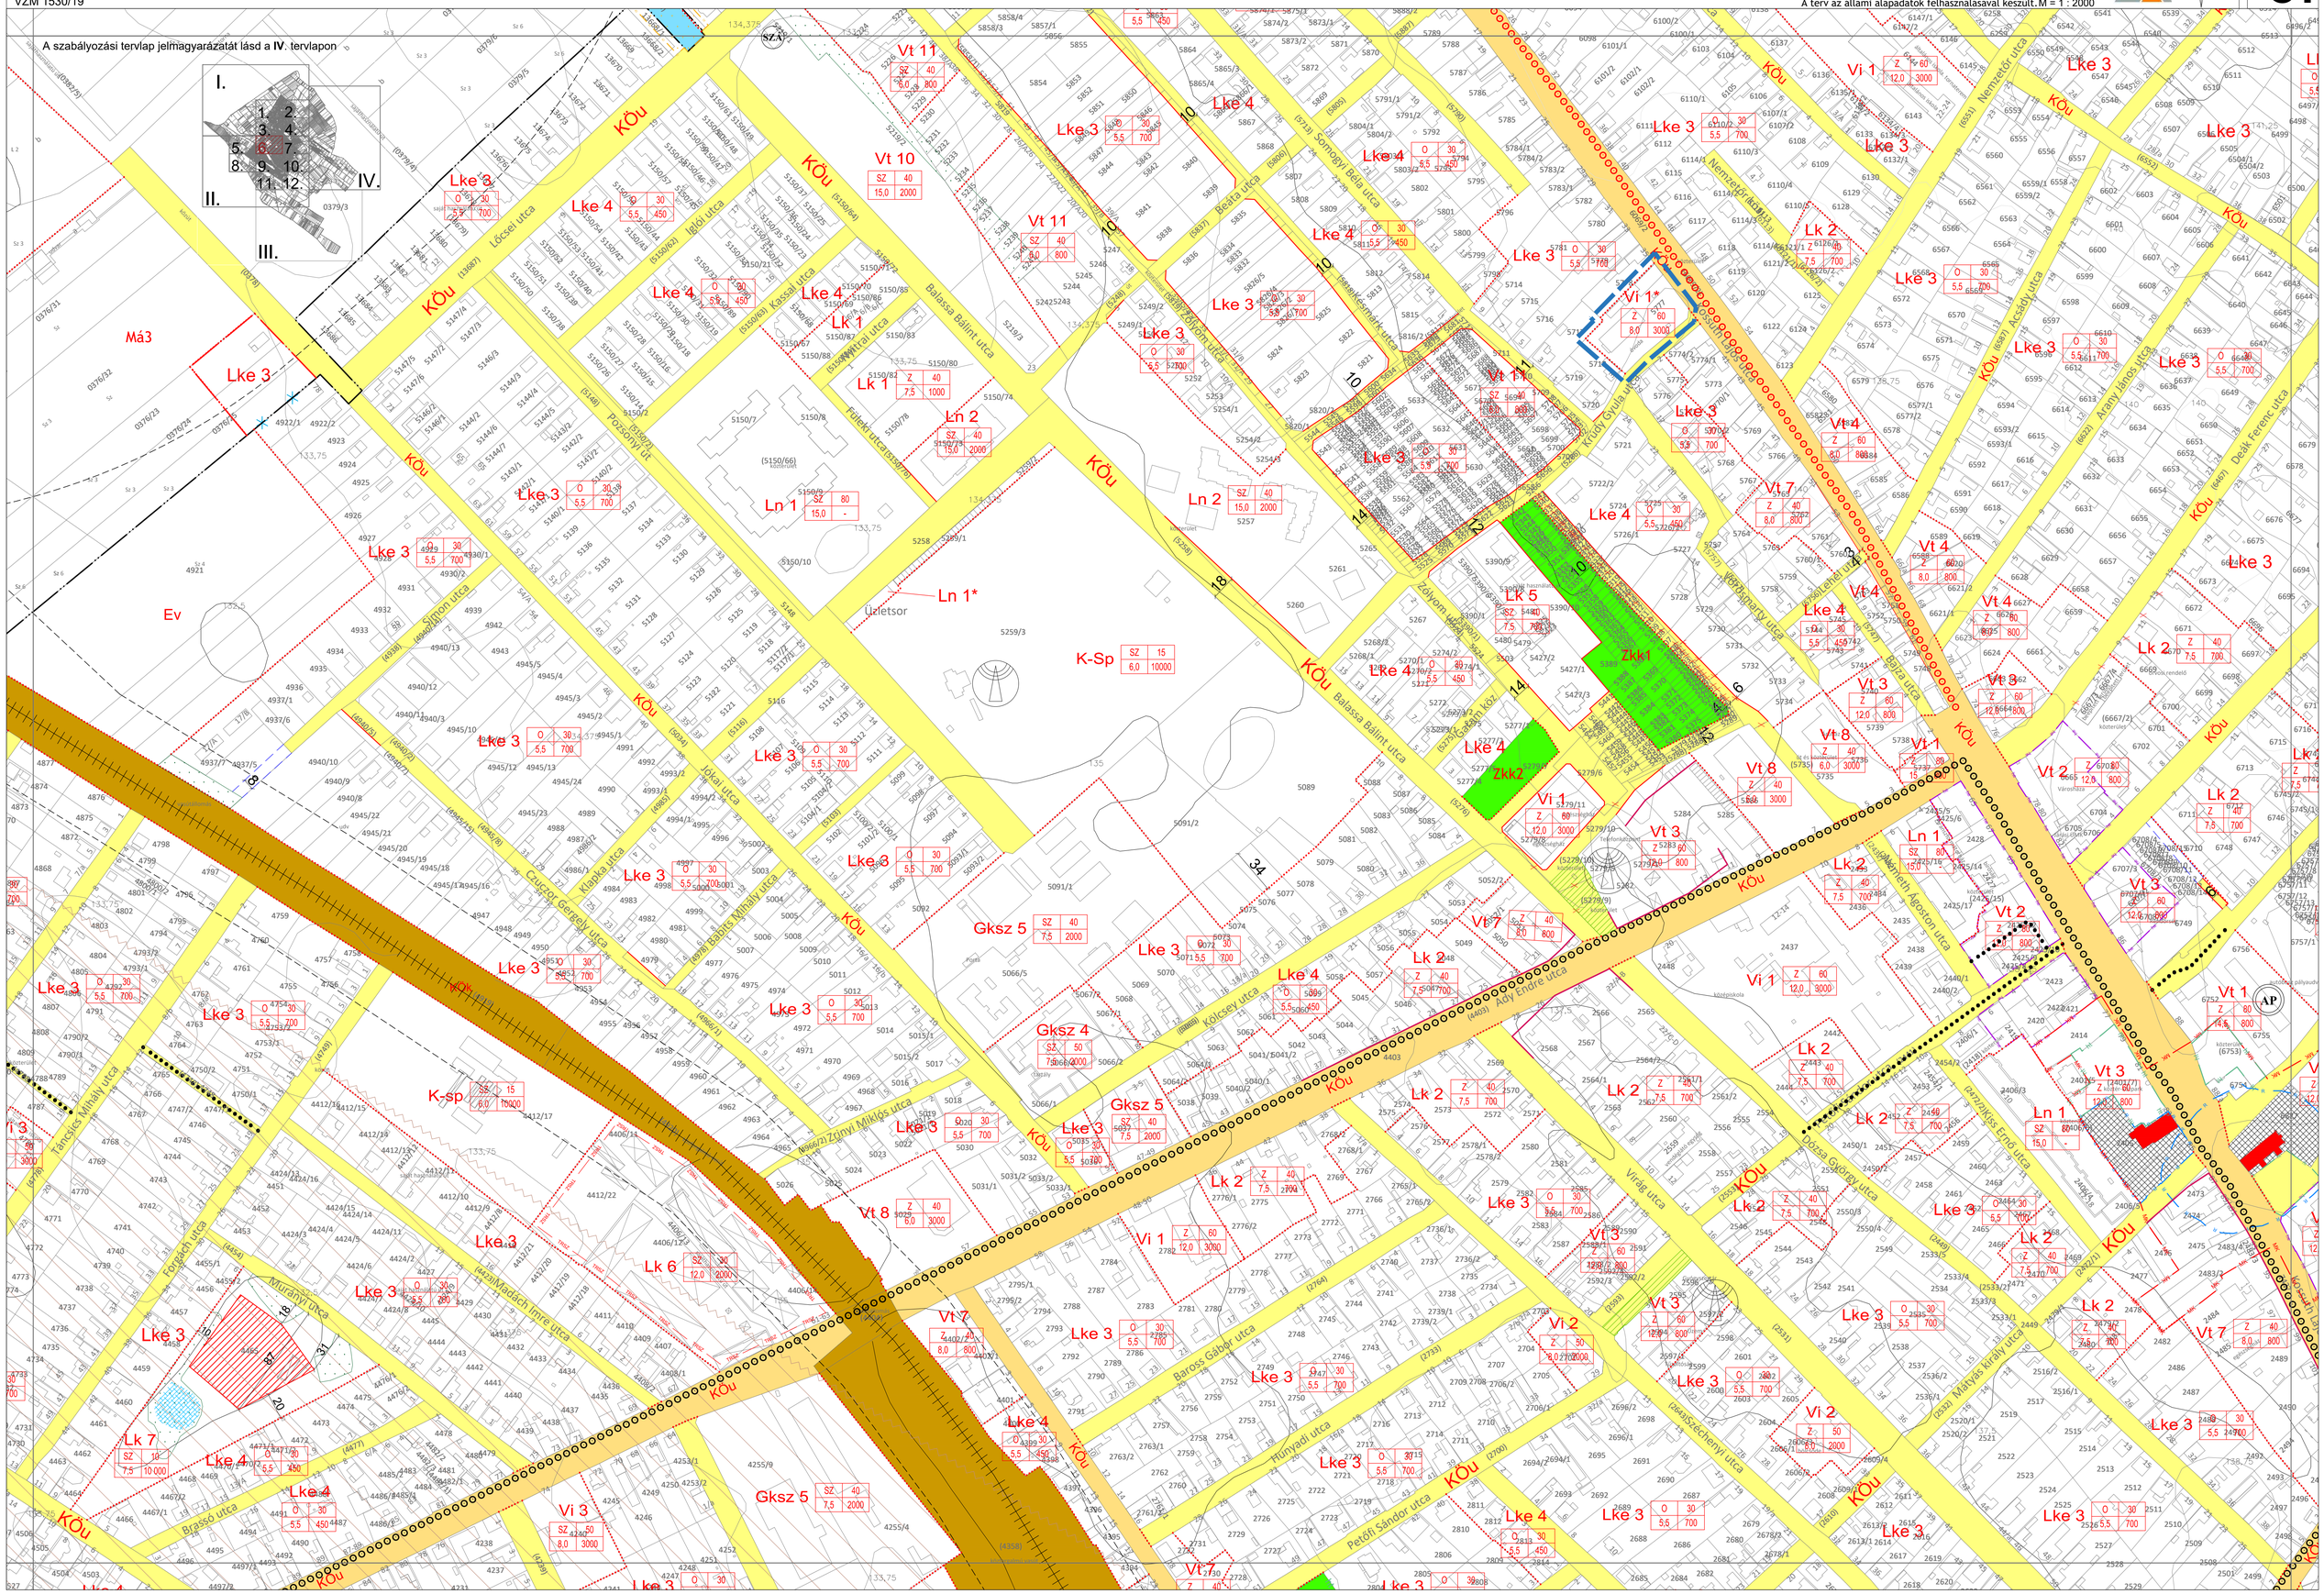
6.